
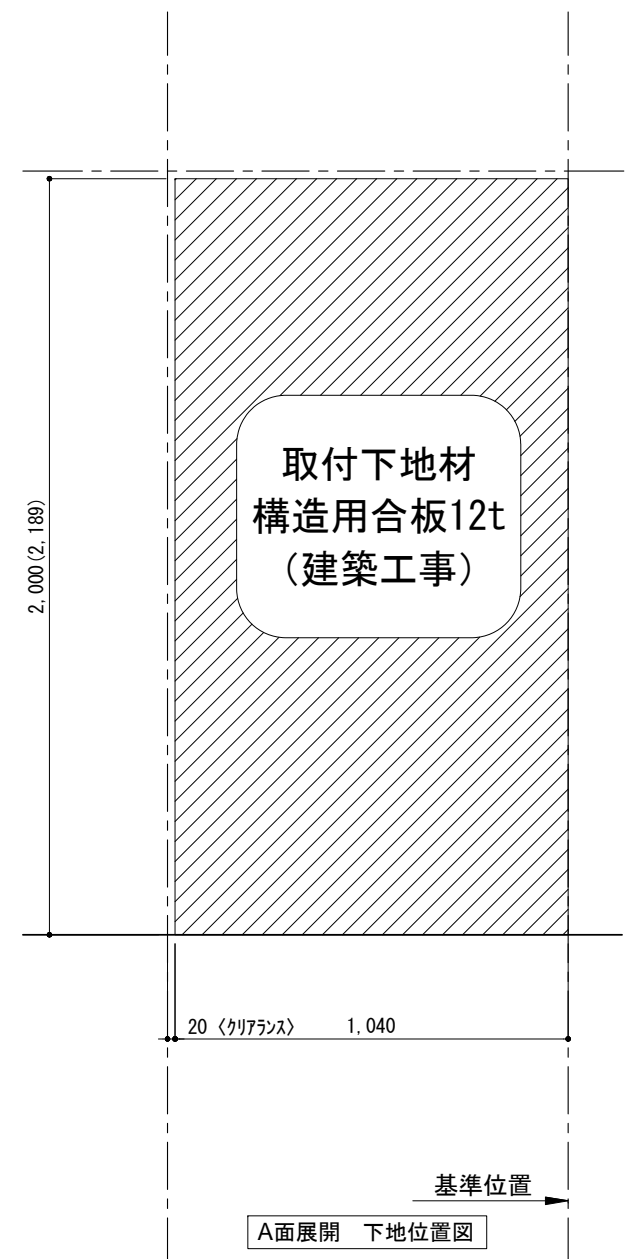
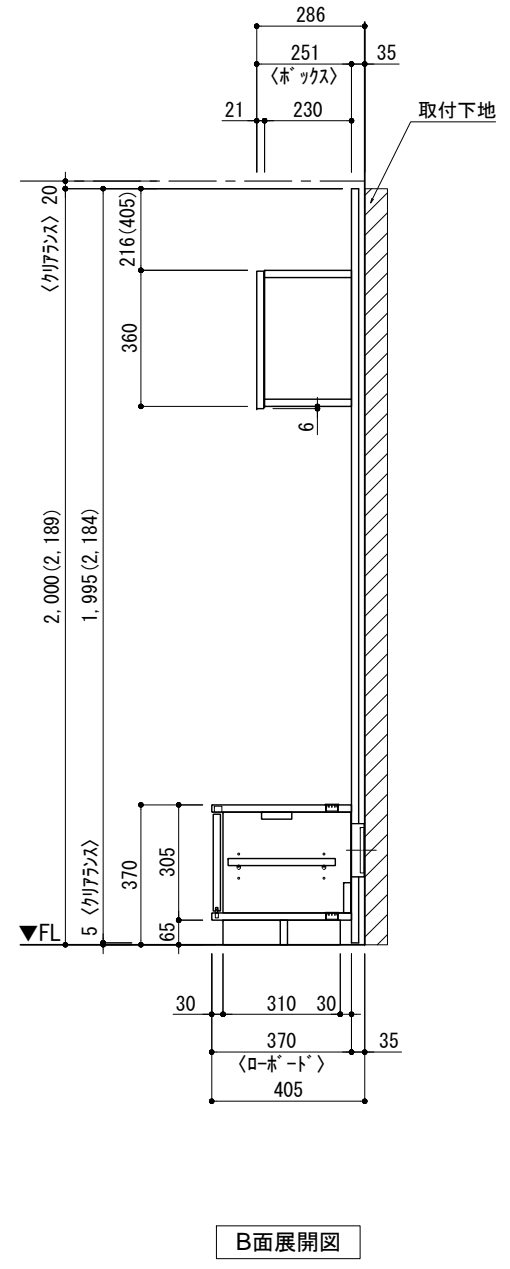
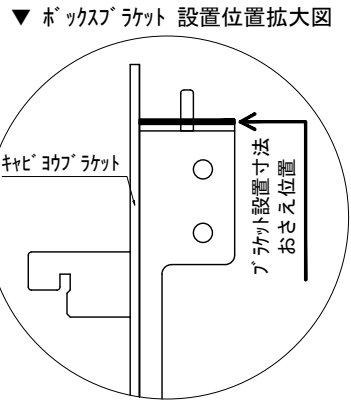


テンダーウォール tw-B2 TVボードセット(ボックスタイプ) 間口1050 高さ2000(2200) プラン図

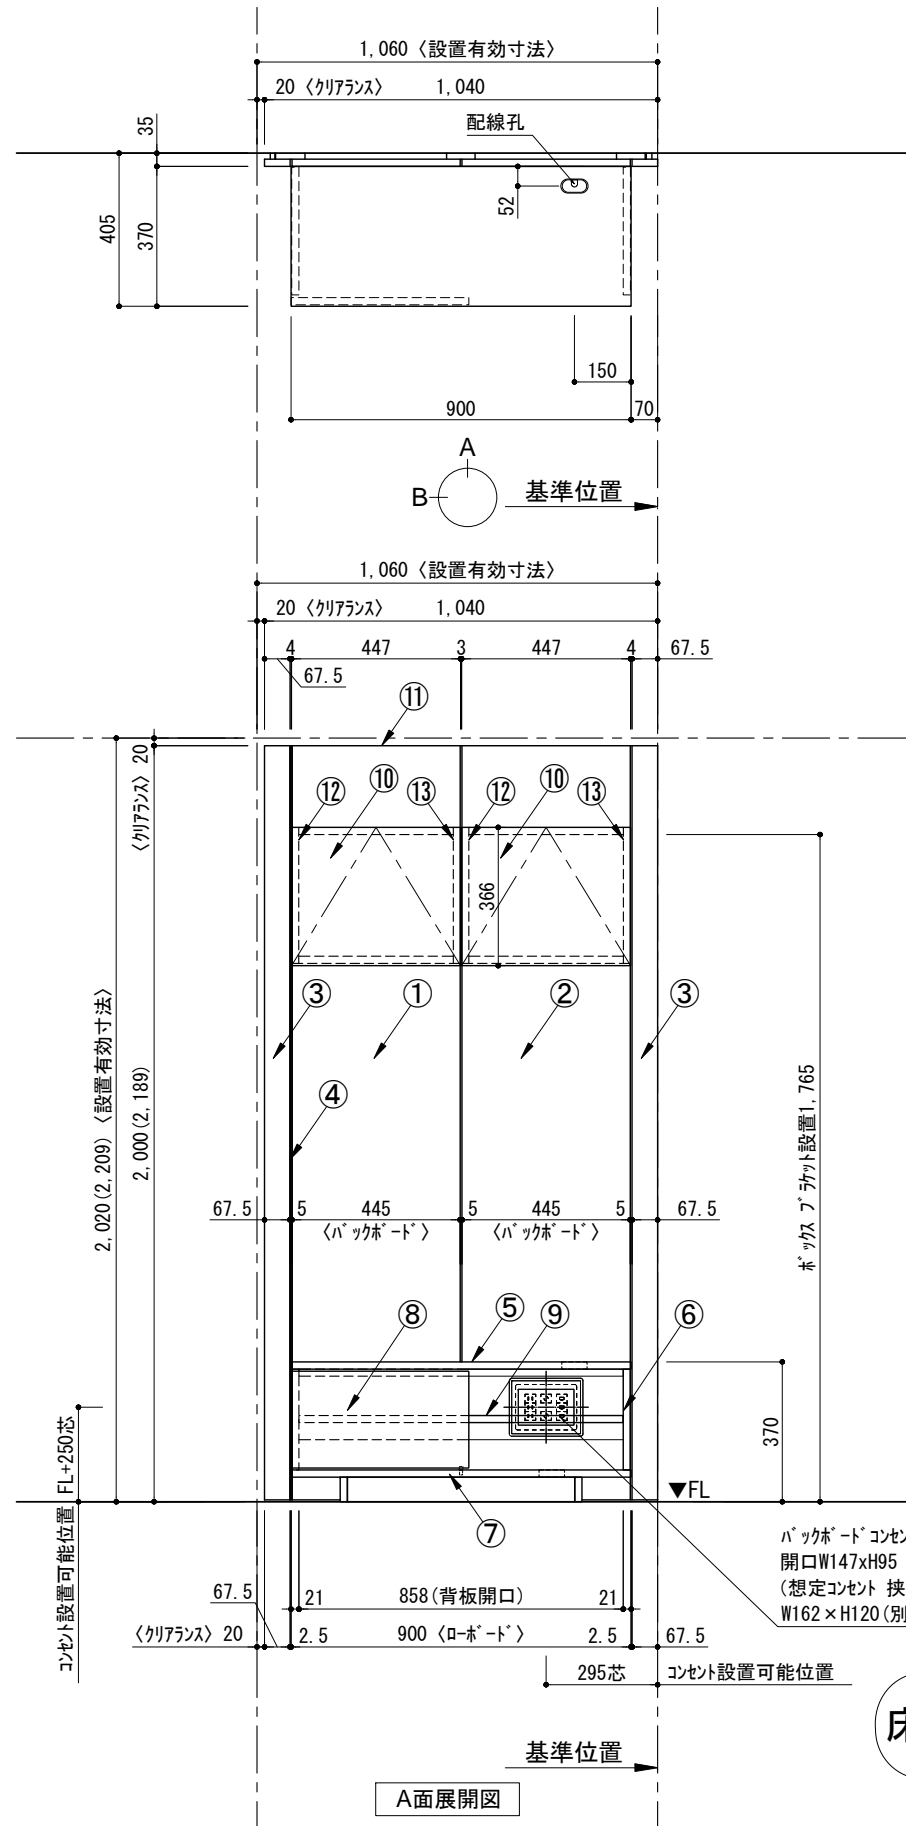

番号	名称	数量
①	バックボード	1
②	バックボード コンセント開口LOW	1
③	バックボード エンド LR	1
④	クハシラ板	1
⑤	ローボード 天板 W900	1
⑥	ローボード ベースキャビネット W900 (900)	1
⑦	ローボード 台輪 W900	1
⑧	ローボード 扉 W470 (900)	1
⑨	ローボード 棚板 W856 (900)	1
⑩	ボックス	2
⑪	トップカバー W900 WE	1
取付部品セット		1
⑫	キャビヨウラケット CL	2
⑬	キャビヨウラケット CR	2
取付部材各種		

床全面仕上げのこと

備考欄/NOTE  
 1、仕様は改良のため予告なく変更することがあります。  
 2、取付壁面全面下地のこと。  
 3、( )内寸法は、高さ2200の場合を示す。

改訂	4		9	縮尺/SCALE	図面名称/TITLE	図面番号/NO.	
	3		8				
	2		7				
	1	2016.02.02	図面名称変更				6
	0	2015.07.20	新規作成				5

1/20 (A3)

テンダーウォール tw-B2  
 TVボードセット(ボックスタイプ)  
 間口1050 高さ2000(2200)  
 プラン図

000478-1