
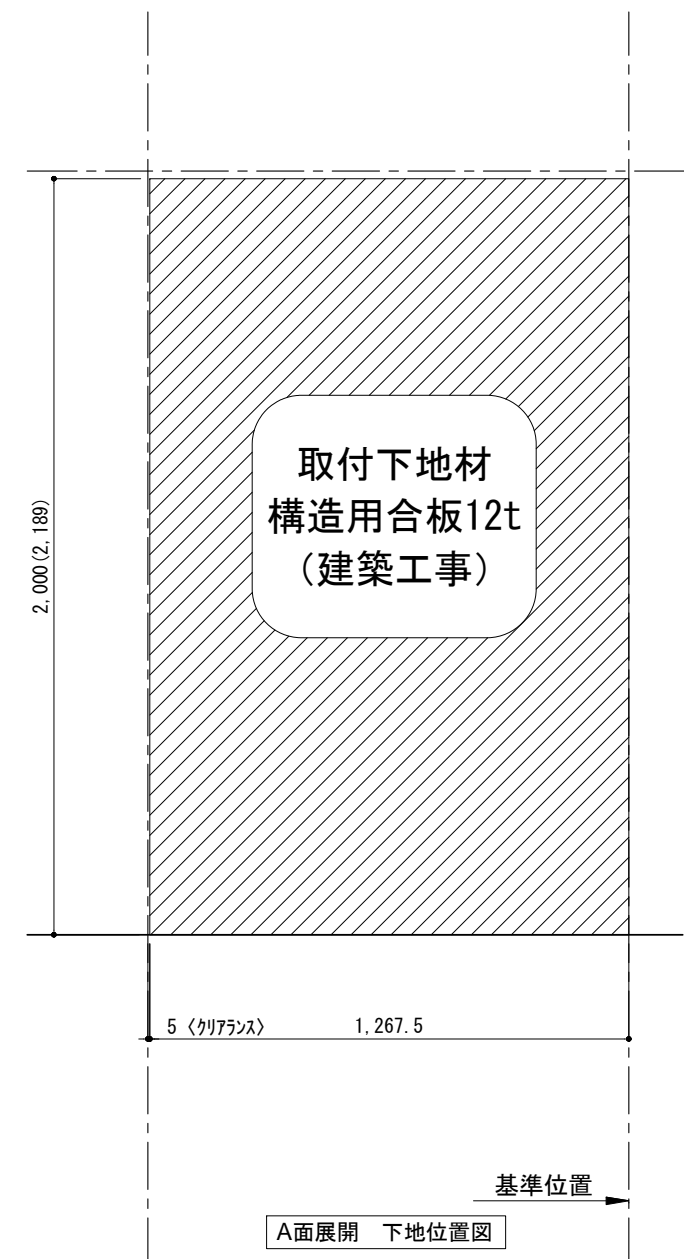
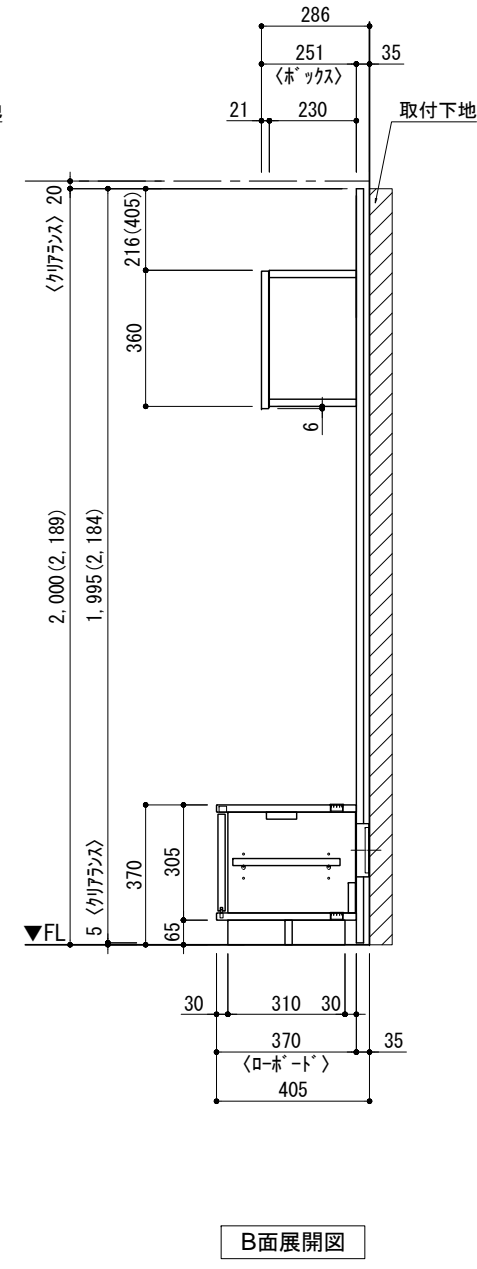
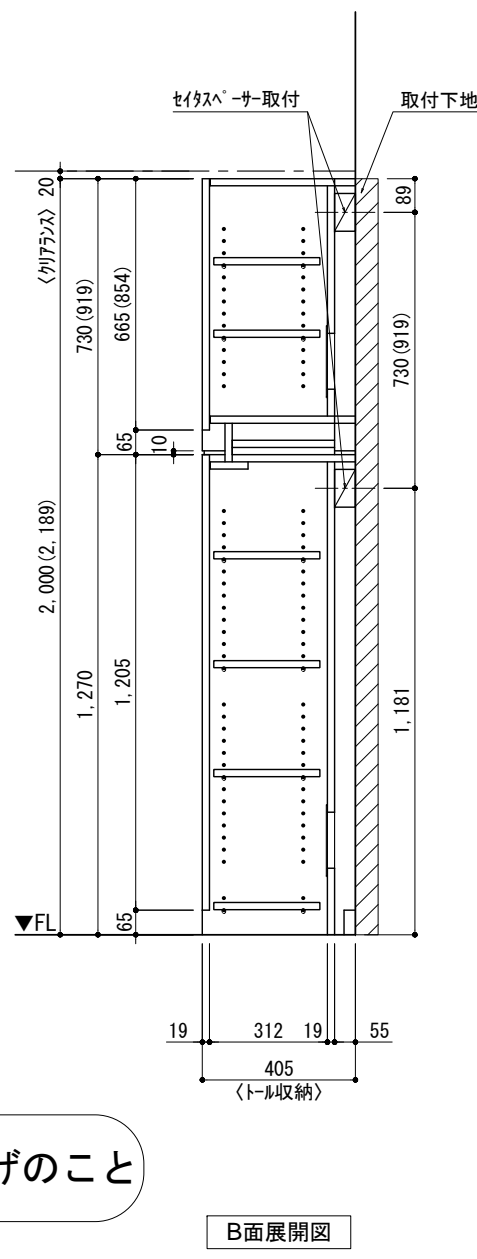
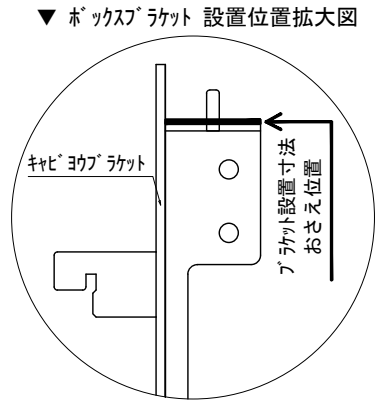


テンダーウォール tw-B2 TVボードセット(ボックスタイプ)+トール収納L 間口1300 高さ2000(2200) プラン図

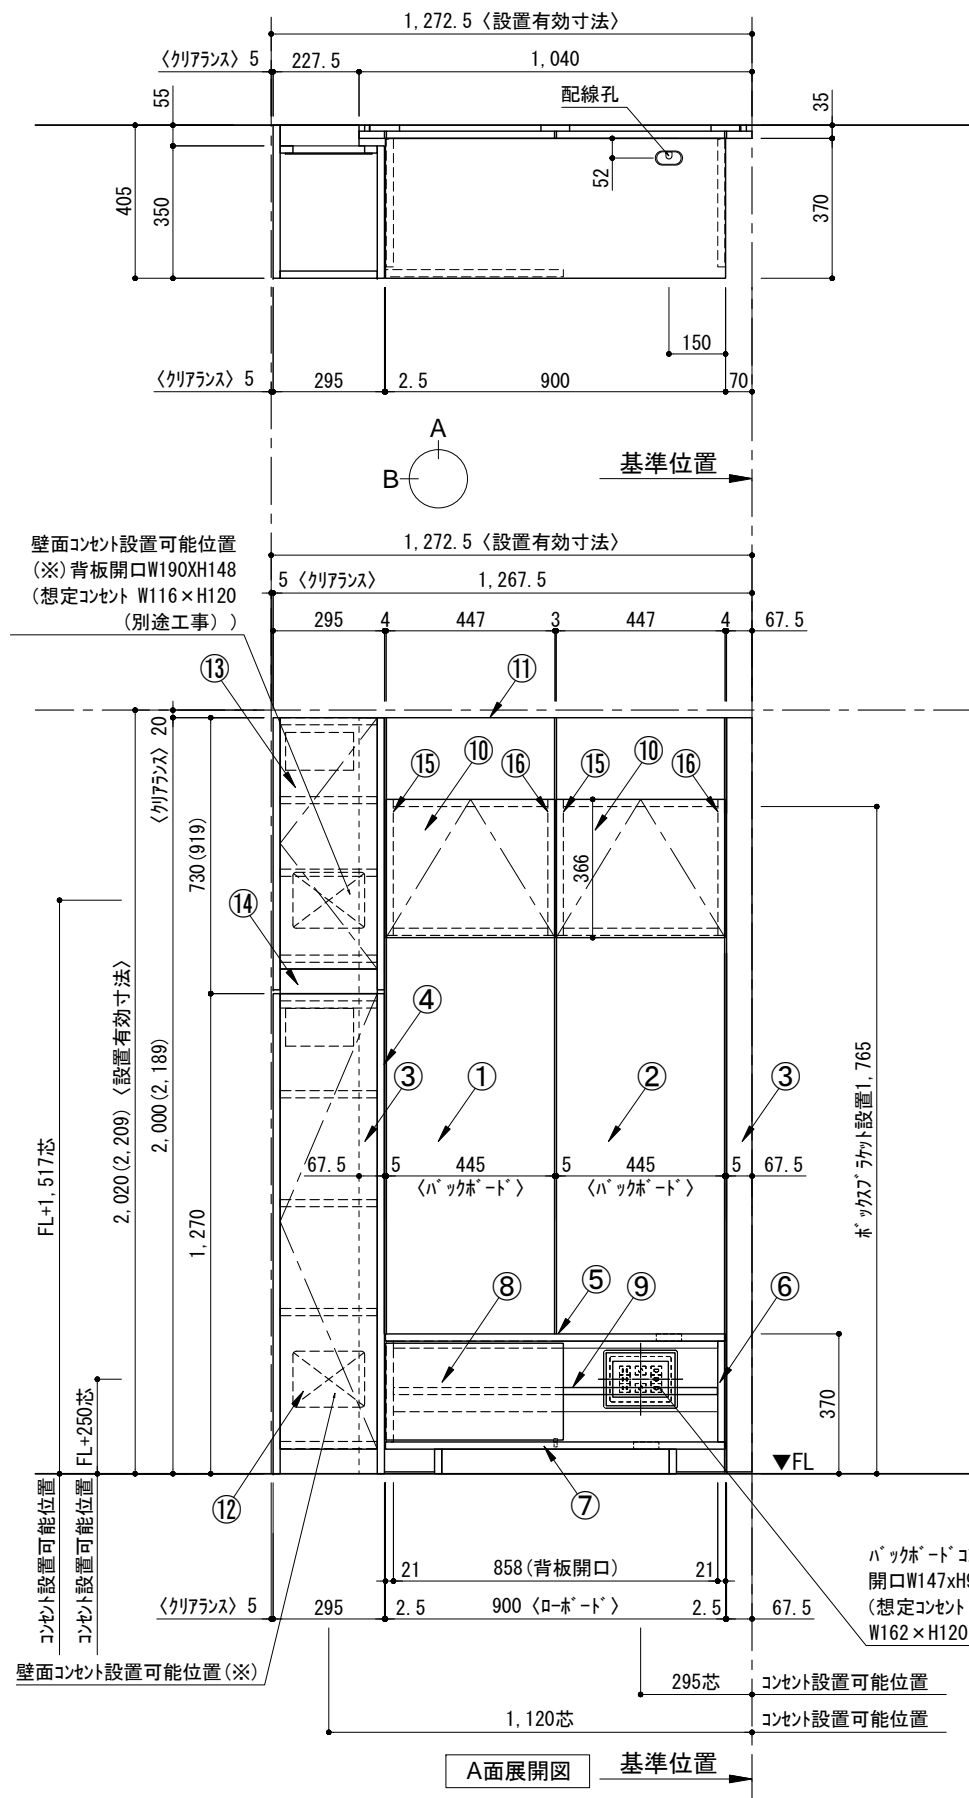

番号	名称	数量
①	バックボード	1
②	バックボード コンセント開口LOW	1
③	バックボード エンド LR	1
④	クハシラ板	1
⑤	ローボード 天板 W900	1
⑥	ローボード ベースキャビネット W900 (900)	1
⑦	ローボード 台輪 W900	1
⑧	ローボード 扉 W470 (900)	1
⑨	ローボード 棚板 W856 (900)	1
⑩	ボックス	2
⑪	トップカバー W900 WE	1
⑫	片開きドアキャビ L	1
⑬	片開きドアキャビ L	1
⑭	化粧板	1
取付部品セット		1
⑮	キャビヨウラケット CL	2
⑯	キャビヨウラケット CR	2
取付部材各種		

床全面仕上げのこと

備考欄/NOTE
 1. 仕様は改良のため予告なく変更することがあります。
 2. 取付壁面全面下地のこと。
 3. () 内寸法は、高さ2200の場合を示す。

改訂	年月	内容	改訂
4			9
3			8
2			7
1	2016.02.02	図面名称変更	6
0	2015.07.20	新規作成	5

縮尺/SCALE	図面名称/TITLE	図面番号/NO.
1/20 (A3)	テンダーウォール tw-B2 TVボードセット(ボックスタイプ) +トール収納L 間口1300 高さ2000(2200) プラン図	000490-1