
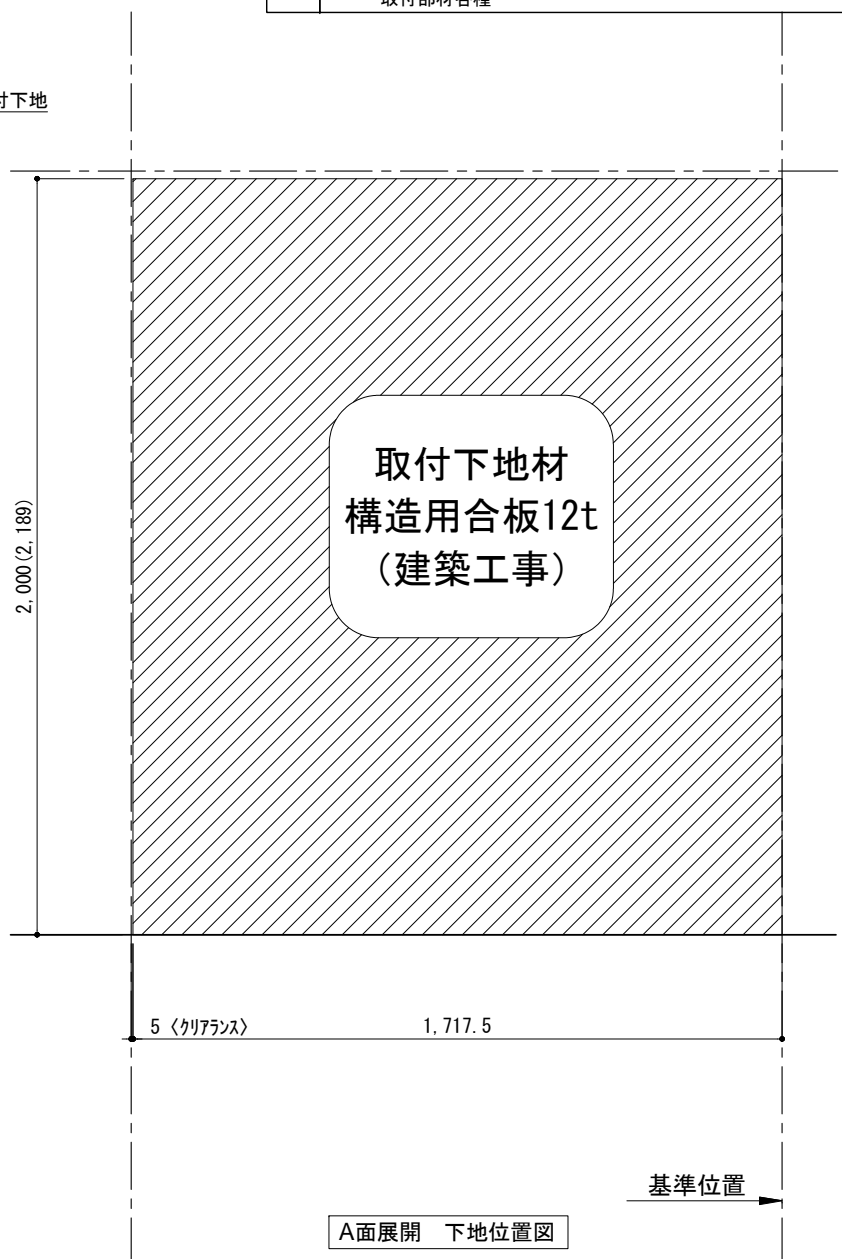
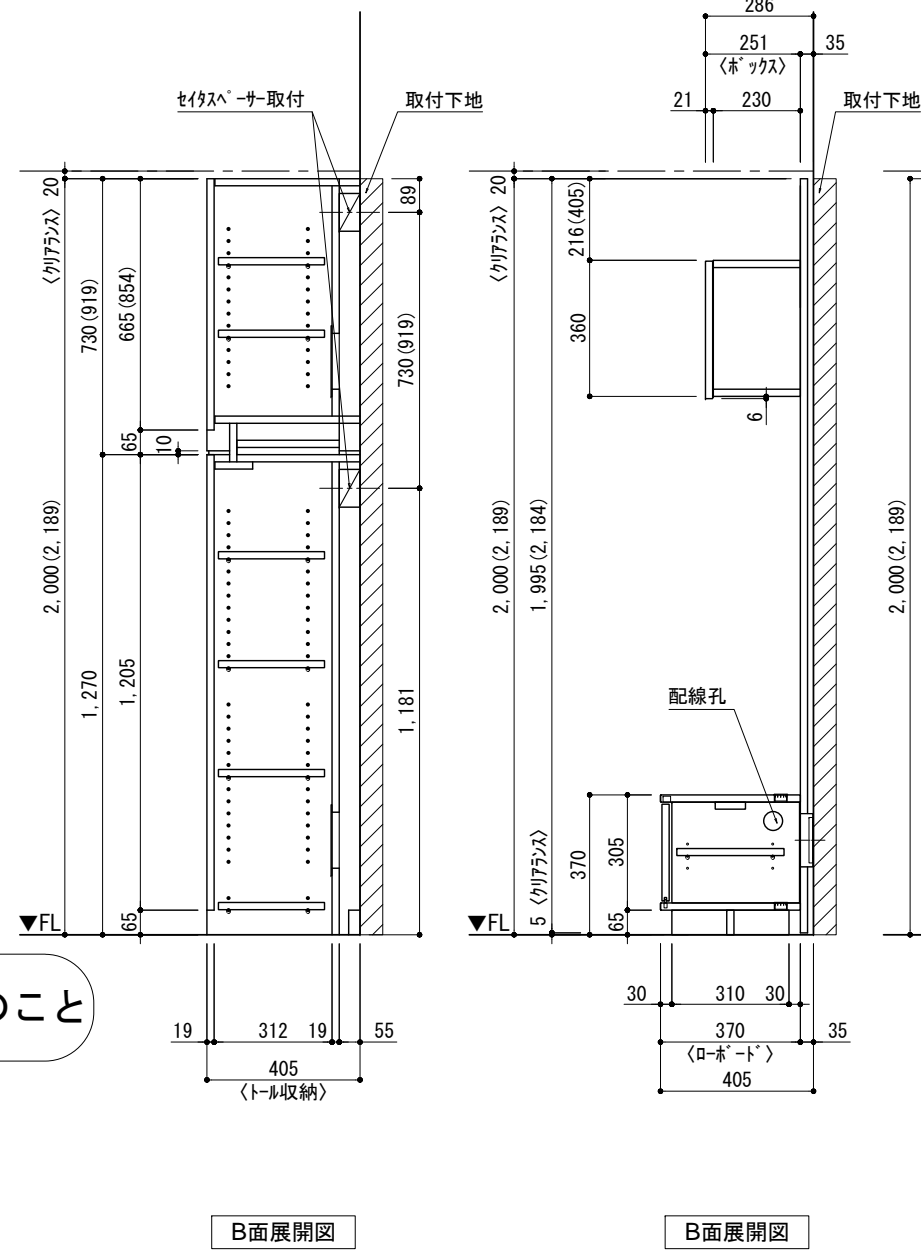
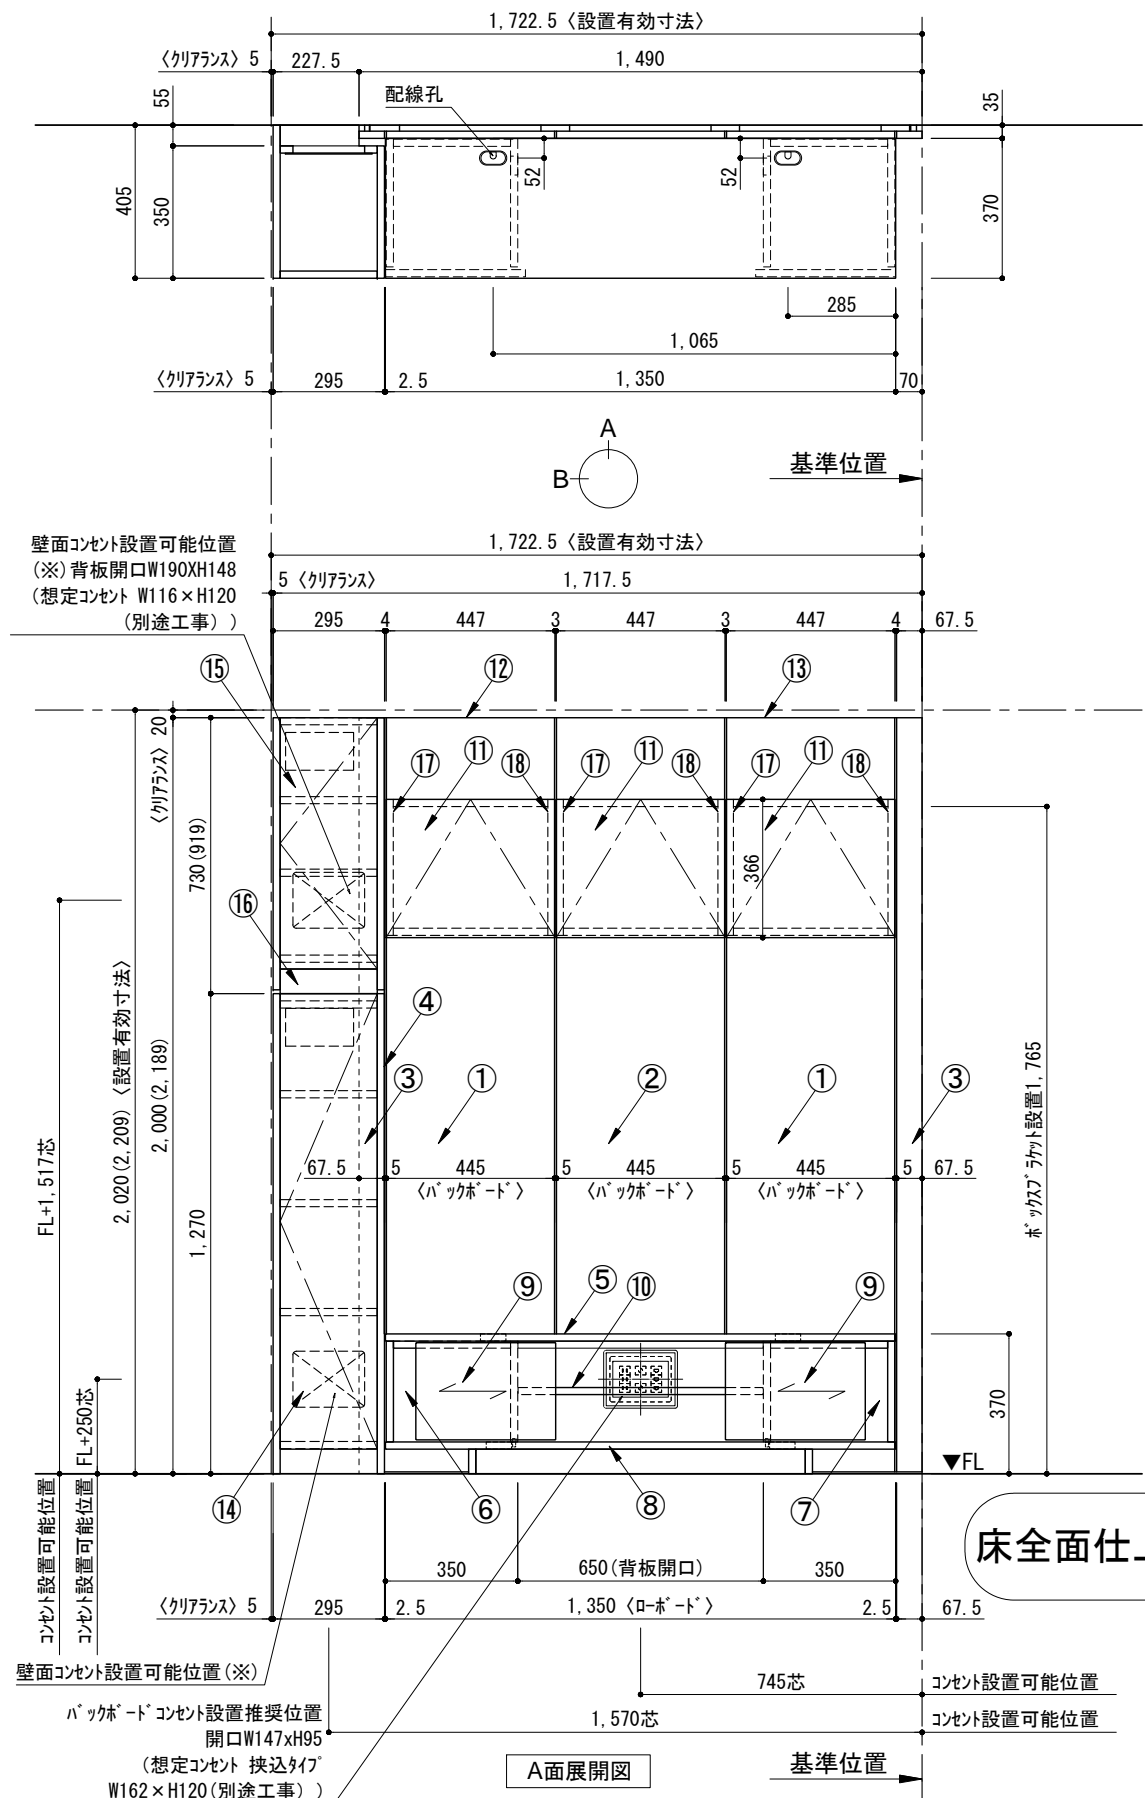


テンダーウォール tw-B2 TVボードセット(ボックスタイプ)+トール収納L 間口1750 高さ2000(2200) プラン図

番号	名称	数量
①	バックボード	2
②	バックボード コンセント開口LOW	1
③	バックボード エンド LR	1
④	クハシラ板	1
⑤	ロボット 天板 W1350	1
⑥	ロボット ベースキャビネット W350(1350) L	1
⑦	ロボット ベースキャビネット W350(1350) R	1
⑧	ロボット 台輪 W1350	1
⑨	ロボット 扉 W370(1350)	2
⑩	ロボット 棚板 W648(1350)	1
⑪	ボックス	3
⑫	トップカバー W450 E	1
⑬	トップカバー W900 E	1
⑭	片開きドアベースキャビ L	1
⑮	片開きドアベースキャビ R	1
⑯	化粧板	1
取付部品セット		1
⑰	キャビヨウラケット CL	3
⑱	キャビヨウラケット CR	3
取付部材各種		

▼ボックスラケット 設置位置拡大図

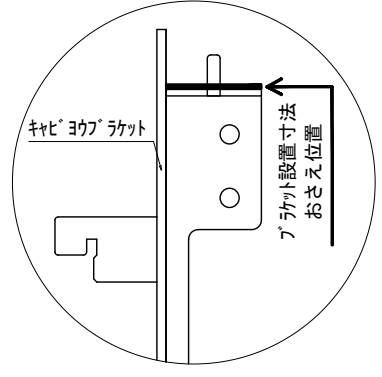

床全面仕上げのこと

備考欄/NOTE
 1、仕様は改良のため予告なく変更することがあります。
 2、取付壁面全面下地のこと。
 3、()内寸法は、高さ2200の場合を示す。

改訂	年月	内容	改訂
4			9
3			8
2			7
1	2016.02.02	図面名称変更	6
0	2015.07.20	新規作成	5

縮尺/SCALE	図面名称/TITLE	図面番号/NO.
1/20 (A3)	テンダーウォール tw-B2 TVボードセット(ボックスタイプ)+トール収納L 間口1750 高さ2000(2200) プラン図	000491-1