

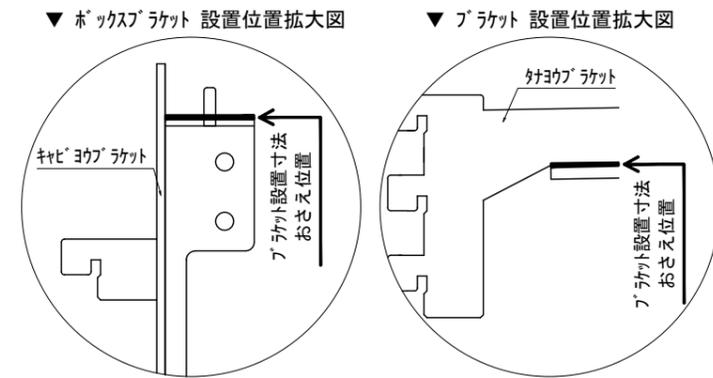
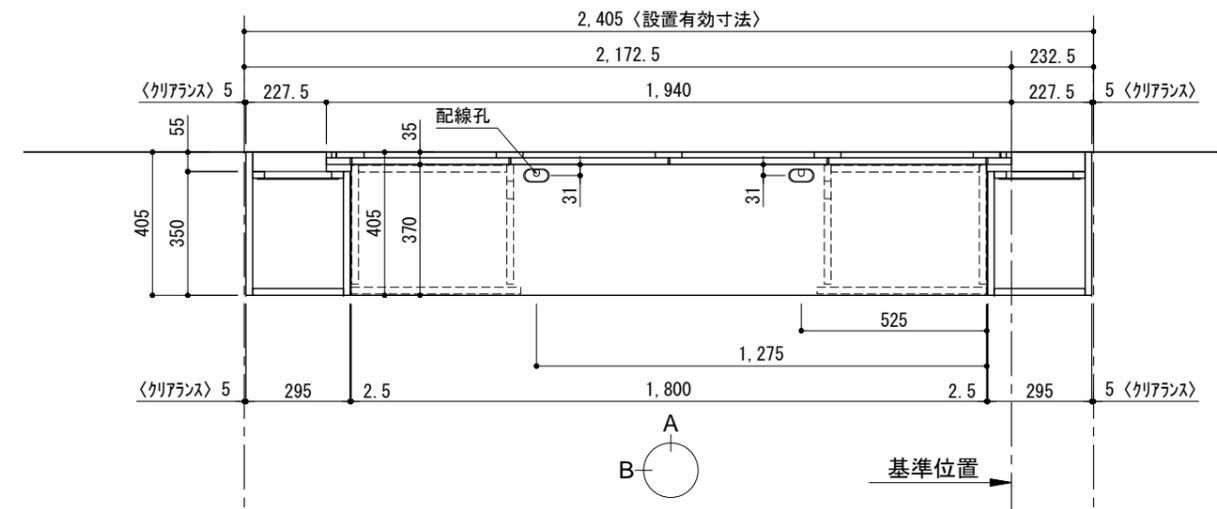
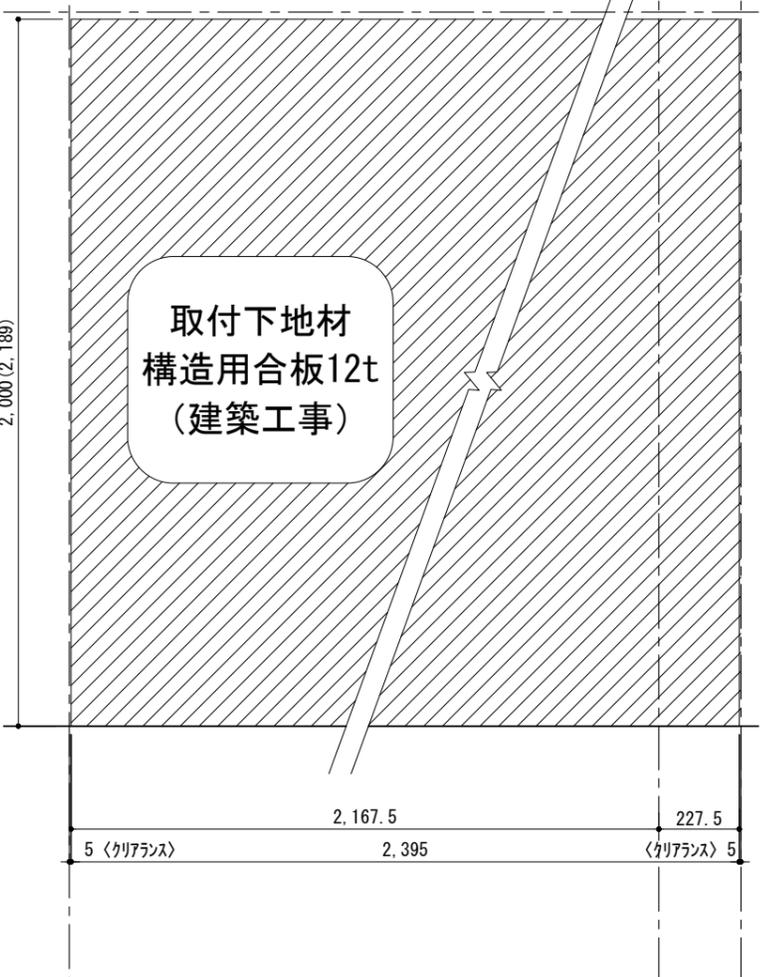
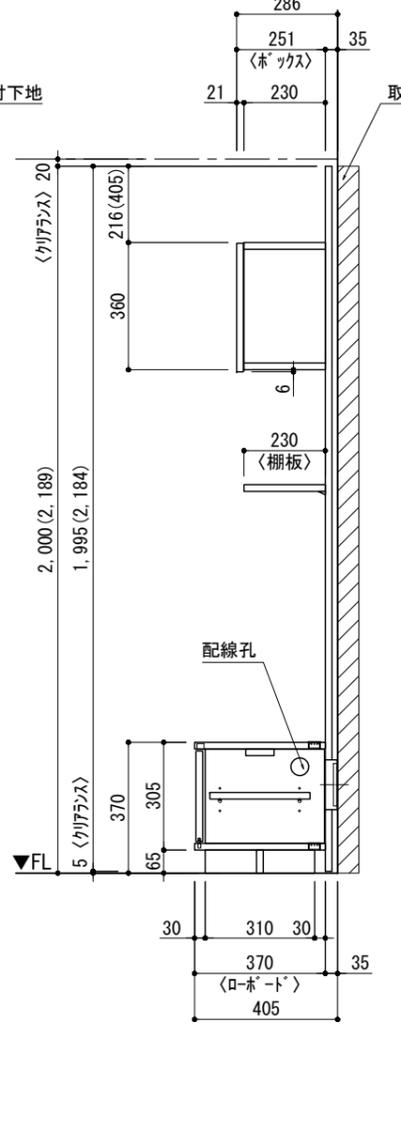


テンダーウォール tw-B2 TVボードセット(ボックスタイプ)+トール収納LR 間口2400 高さ2000(2200) プラン図

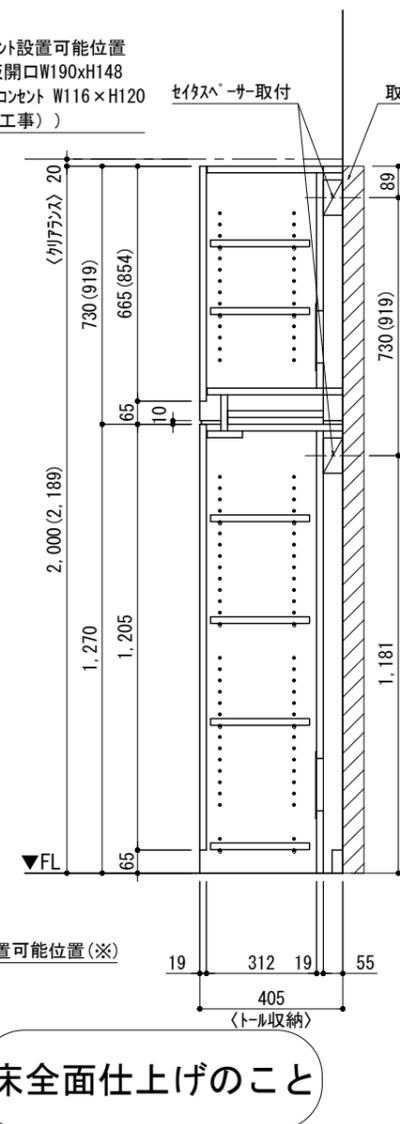

番号	名称	数量
①	バックボード	3
②	バックボード コンセント開口LOW	1
③	バックボードエンド LR	1
④	ワイヤラック	1
⑤	ワイヤ D230 W450	1
⑥	ローボード 天板 W1800	1
⑦	ローボード ベースキャビネット W460(1800) L	1
⑧	ローボード ベースキャビネット W460(1800) R	1
⑨	ローボード 台輪 W1800	1
⑩	ローボード 扉 W480(1800)	2
⑪	ローボード 棚板 W878(1800)	1
⑫	ボックス	4
⑬	トップカバー W900 E	2
⑭	片開きドアキャビネット L	1
⑮	片開きドアキャビネット R	1
⑯	片開きドアキャビネット L	1
⑰	片開きドアキャビネット R	1
⑱	化粧板	2
取付部品セット		1
⑲	ワイヤラケット T23L	1
⑳	ワイヤラケット T23R	1
㉑	キャビネットラケット CL	4
㉒	キャビネットラケット CR	4
取付部材各種		

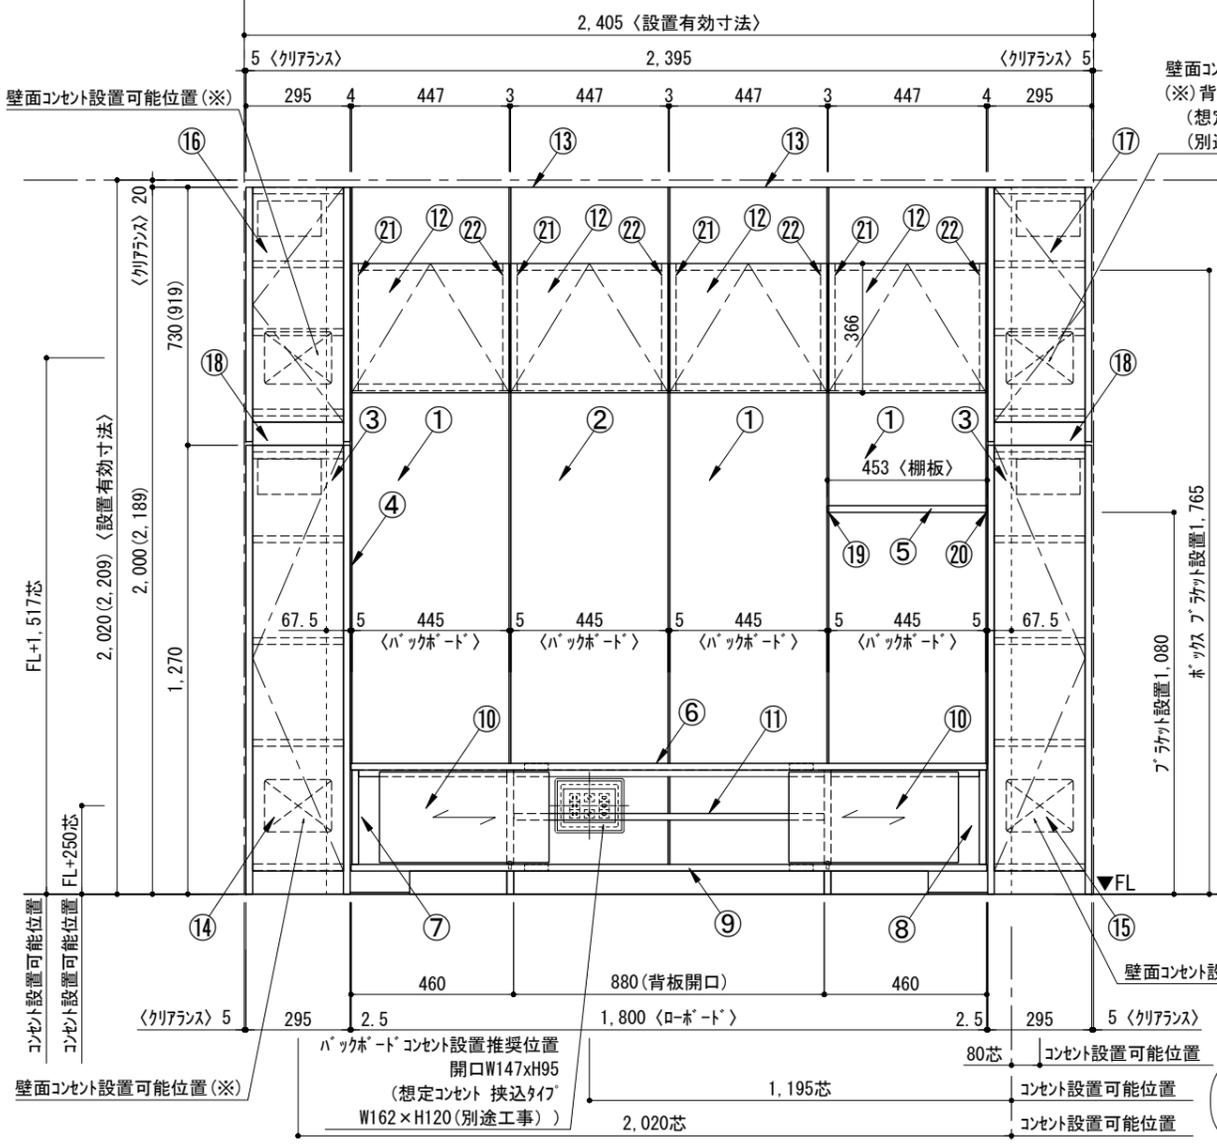

A面展開図 基準位置

B面展開図

B面展開図

A面展開 下地位置図 基準位置

備考欄/NOTE
 1. 仕様は改良のため予告なく変更することがあります。
 2. 取付壁面全面下地のこと。
 3. () 内寸法は、高さ2200の場合を示す。

改訂	4		9	
	3		8	
	2		7	
	1	2016.02.02	図面名称変更	6
	0	2015.07.20	新規作成	5

縮尺/SCALE	図面名称/TITLE	図面番号/NO.
1/20 (A3)	テンダーウォール tw-B2 TVボードセット(ボックスタイプ) +トール収納LR 間口2400 高さ2000(2200) プラン図	000498-1

床全面仕上げのこと