

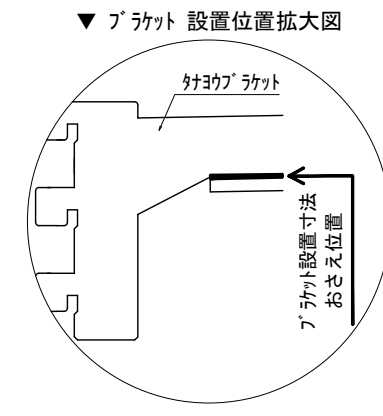
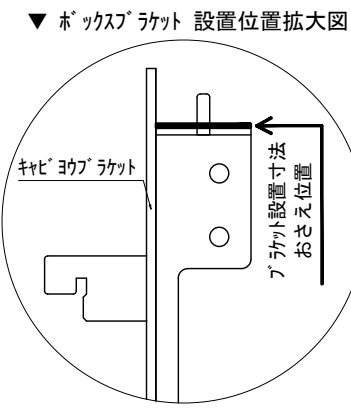
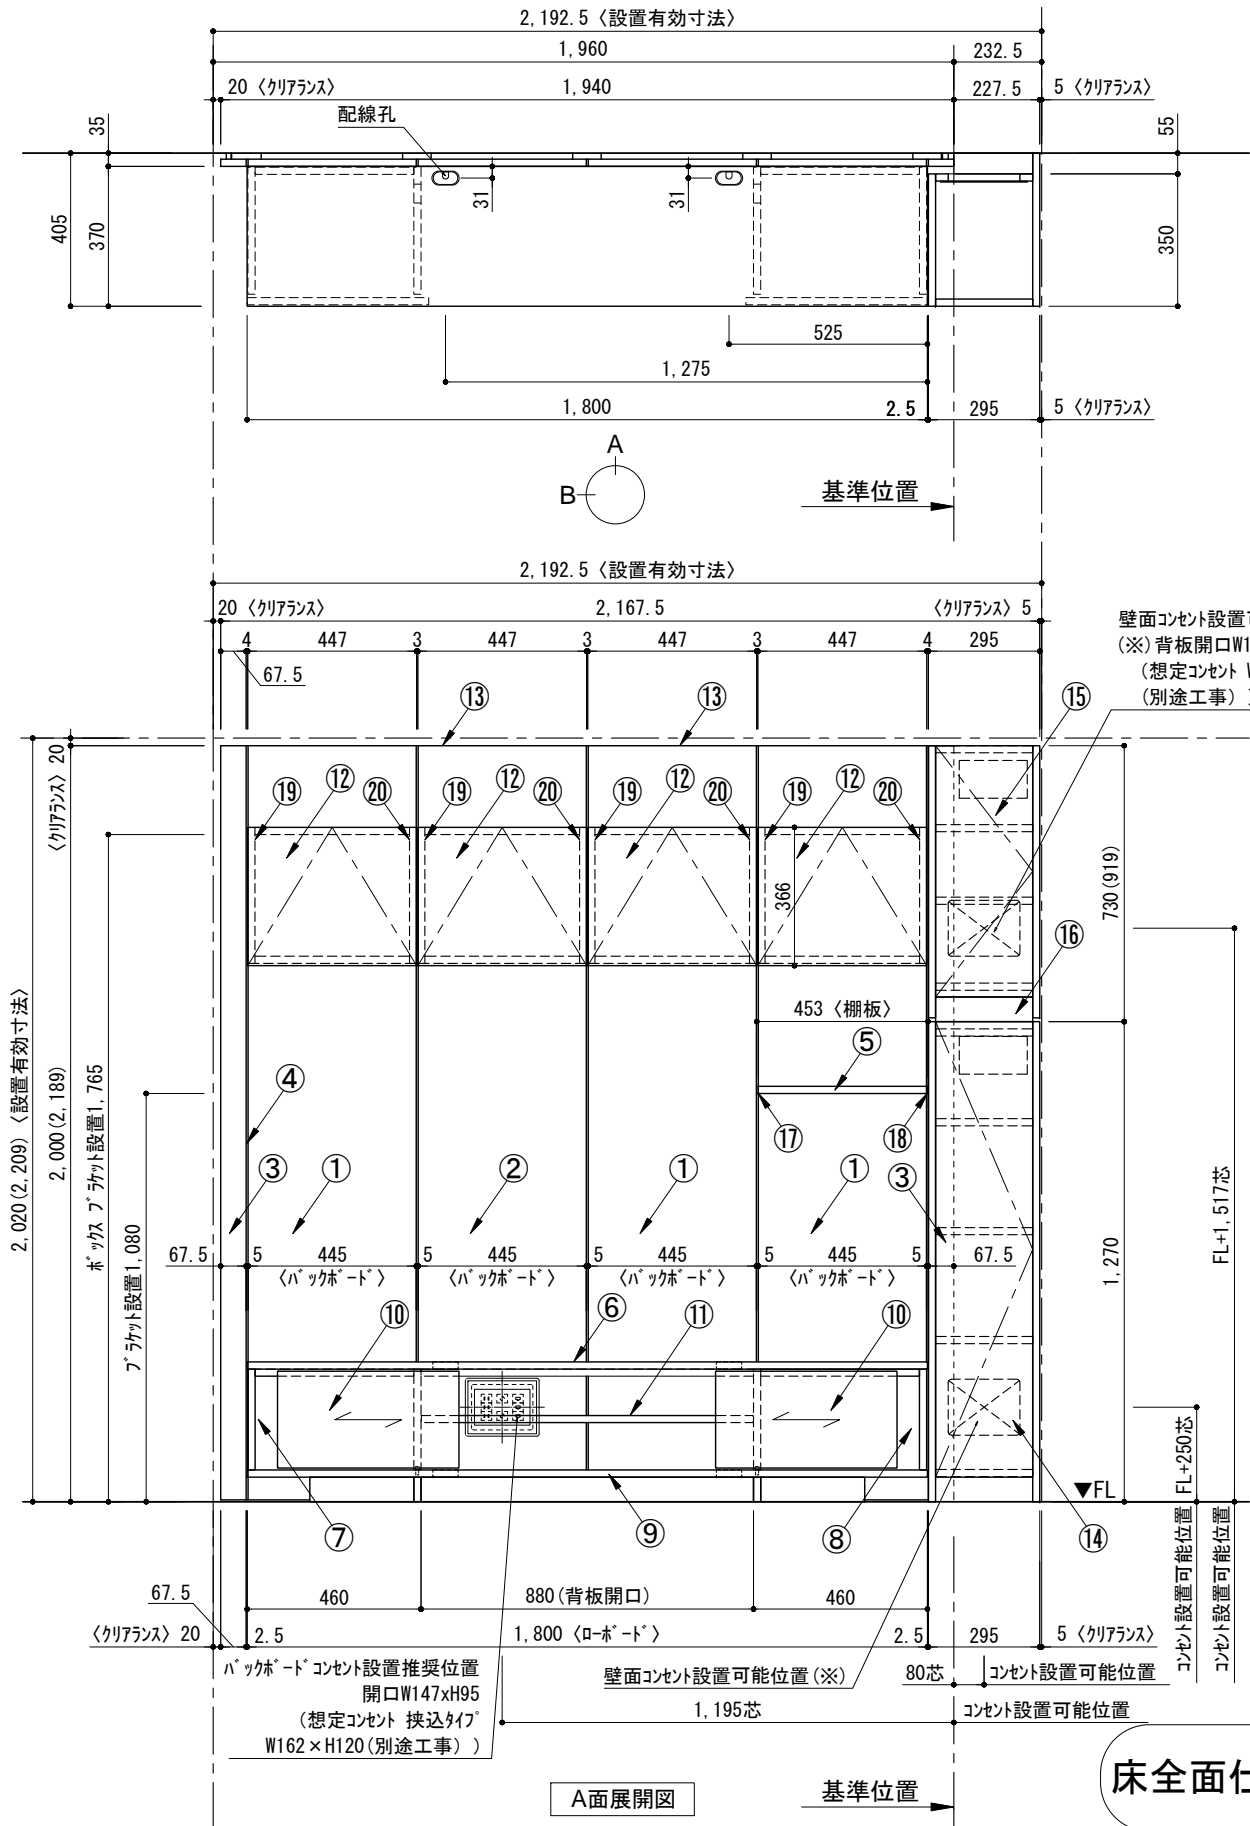
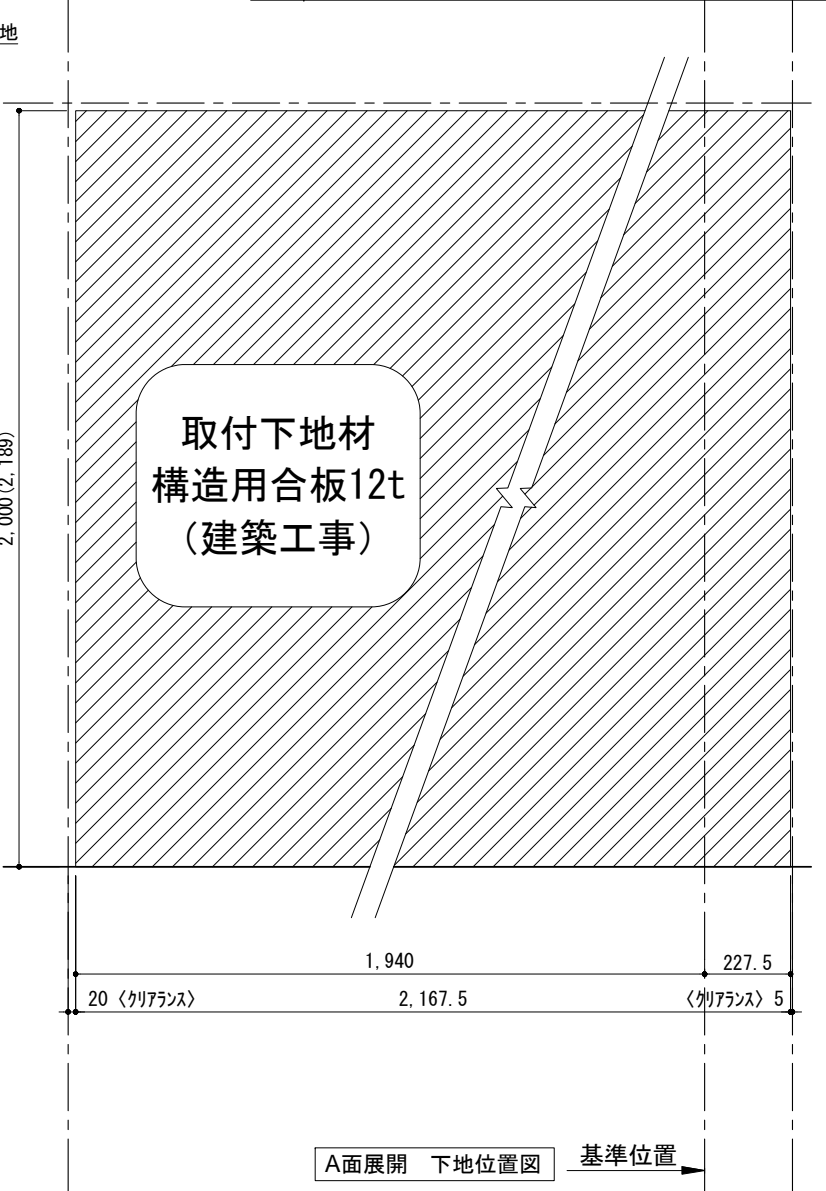


テンダーウォール tw-B2 TVボードセット(ボックスタイプ)+トール収納R 間口2200 高さ2000(2200) プラン図

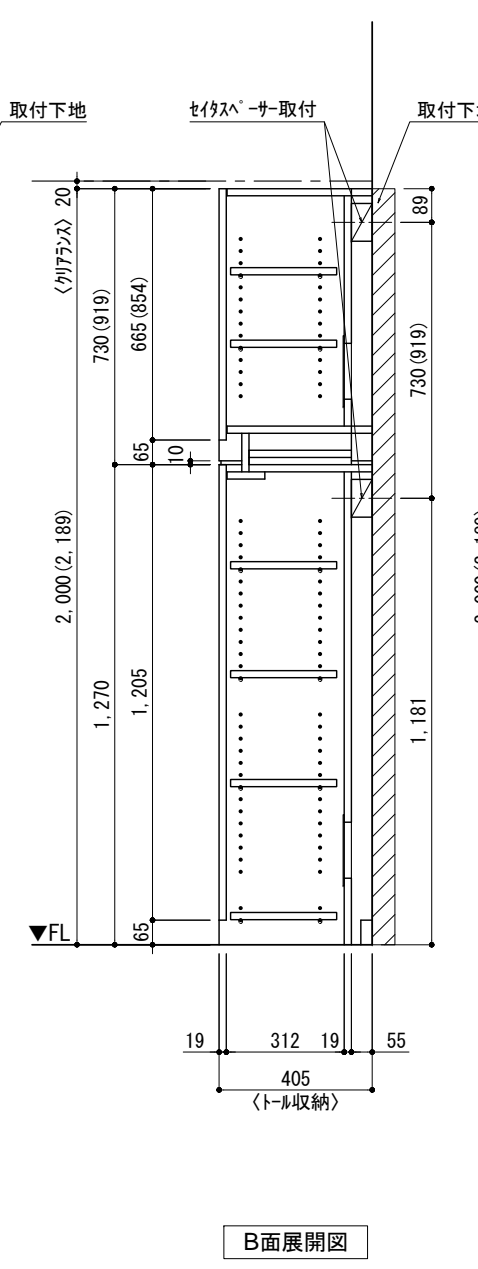

番号	名称	数量
①	ハックボード	3
②	ハックボード コンセント開口LOW	1
③	ハックボードエンド LR	1
④	クハシラネ	1
⑤	クハ D230 W450	1
⑥	ローボード 天板 W1800	1
⑦	ローボード ベースキャビネット W460(1800) L	1
⑧	ローボード ベースキャビネット W460(1800) R	1
⑨	ローボード 台輪 W1800	1
⑩	ローボード 扉 W480(1800)	2
⑪	ローボード 棚板 W878(1800)	1
⑫	ボックス	4
⑬	トップカバー W900 E	2
⑭	片開きドアベースキャビ R	1
⑮	片開きドアキャビ R	1
⑯	化粧板	1
取付部品セット		1
⑰	クハヨウラケット T23L	1
⑱	クハヨウラケット T23R	1
⑲	キャビヨウラケット CL	4
⑳	キャビヨウラケット CR	4
取付部材各種		

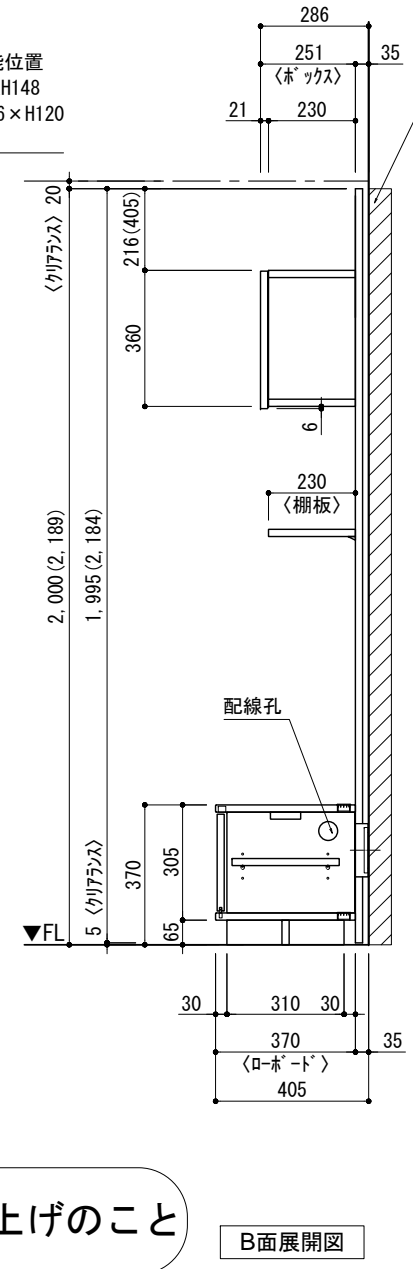

床全面仕上げのこと

備考欄/NOTE  
 1. 仕様は改良のため予告なく変更することがあります。  
 2. 取付壁面全面下地のこと。  
 3. ( ) 内寸法は、高さ2200の場合を示す。

改訂	日付	内容	改訂	日付	内容
4			9		
3			8		
2			7		
1	2016.02.02	図面名称変更	6		
0	2015.07.20	新規作成	5		

縮尺/SCALE	1/20 (A3)	図面名称/TITLE	テンダーウォール tw-B2 TVボードセット(ボックスタイプ)+トール収納R 間口2200 高さ2000(2200) プラン図	図面番号/NO.	000495-1
----------	-----------	------------	--	----------	----------