

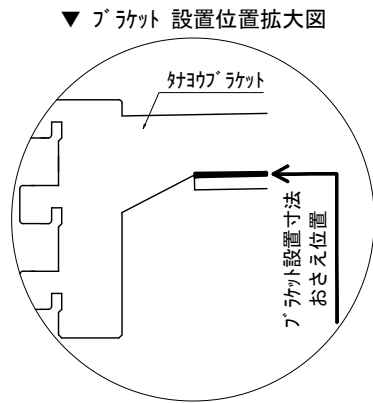
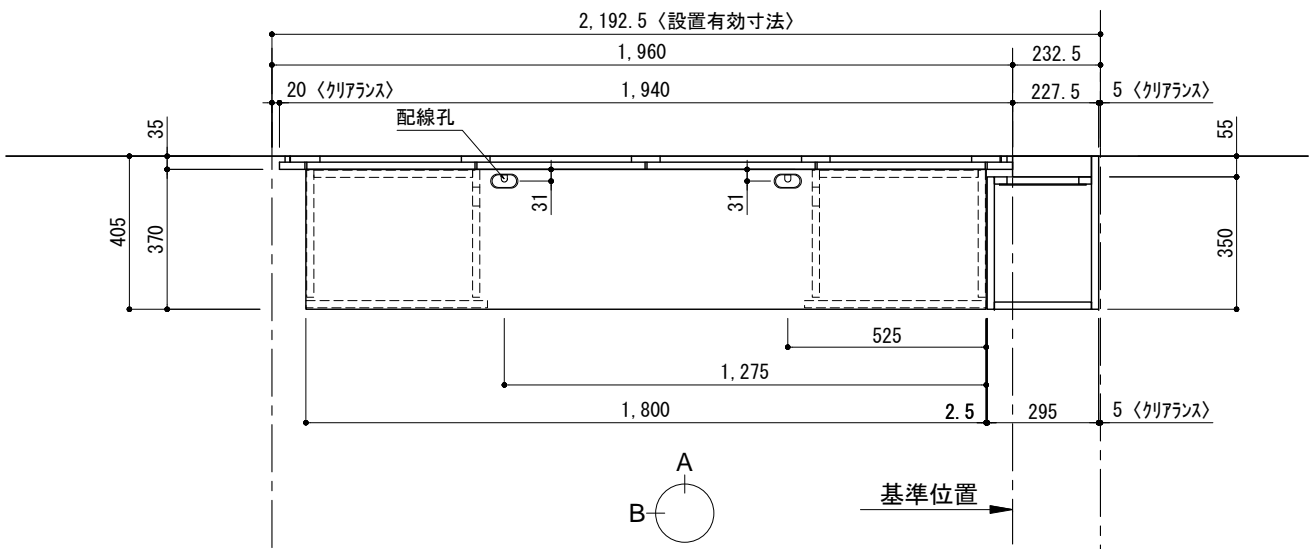
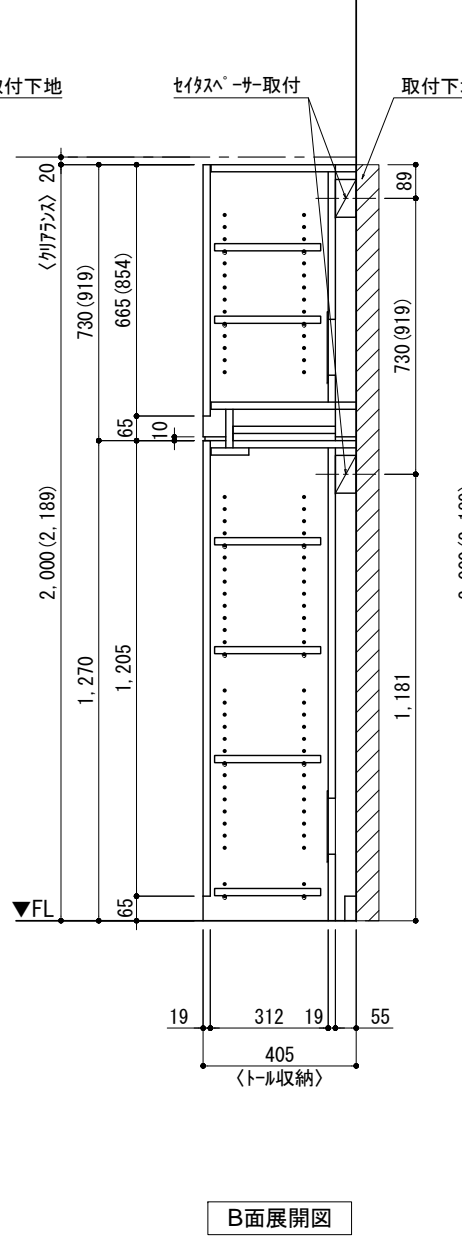


テンダーウォール tw-B1 TVボードセット(棚板タイプ)+トール収納R 間口2200 高さ2000(2200) プラン図

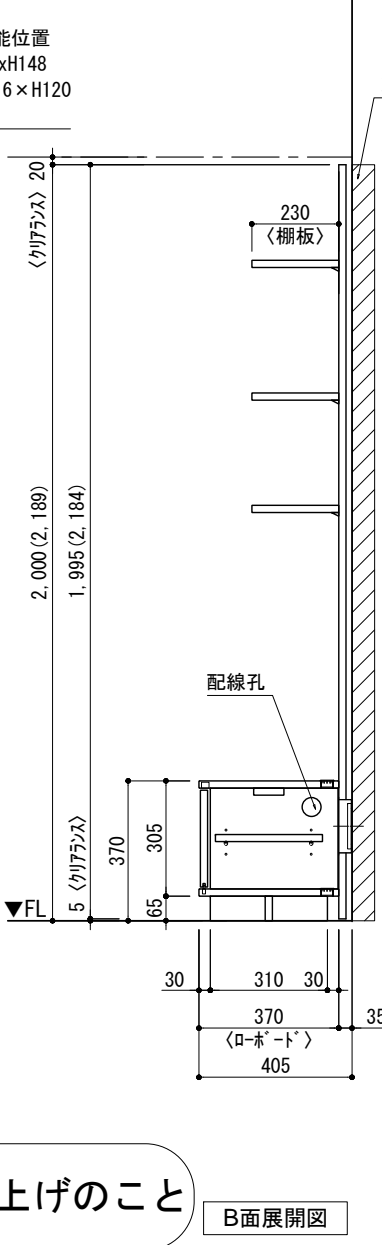

番号	名称	数量
①	バックボード	3
②	バックボード コンセント開口LOW	1
③	バックボードエンド LR	1
④	斜ハンラネ	1
⑤	斜イタ D230 W450	1
⑥	斜イタ D230 W900	4
⑦	ローボード 天板 W1800	1
⑧	ローボード ベースキャビネット W460(1800) L	1
⑨	ローボード ベースキャビネット W460(1800) R	1
⑩	ローボード 台輪 W1800	1
⑪	ローボード 扉 W480(1800)	2
⑫	ローボード 棚板 W878(1800)	1
⑬	トップカバー W900 E	2
⑭	片開きドアキャビ R	1
⑮	片開きドアキャビ L	1
⑯	化粧板	1
取付部品セット		1
⑰	斜ヨコブラケット T23L	3
⑱	斜ヨコブラケット T23R	3
⑲	斜ヨコブラケット T23C	2
⑳	斜ヨコブラケット T10	4
取付部材各種		

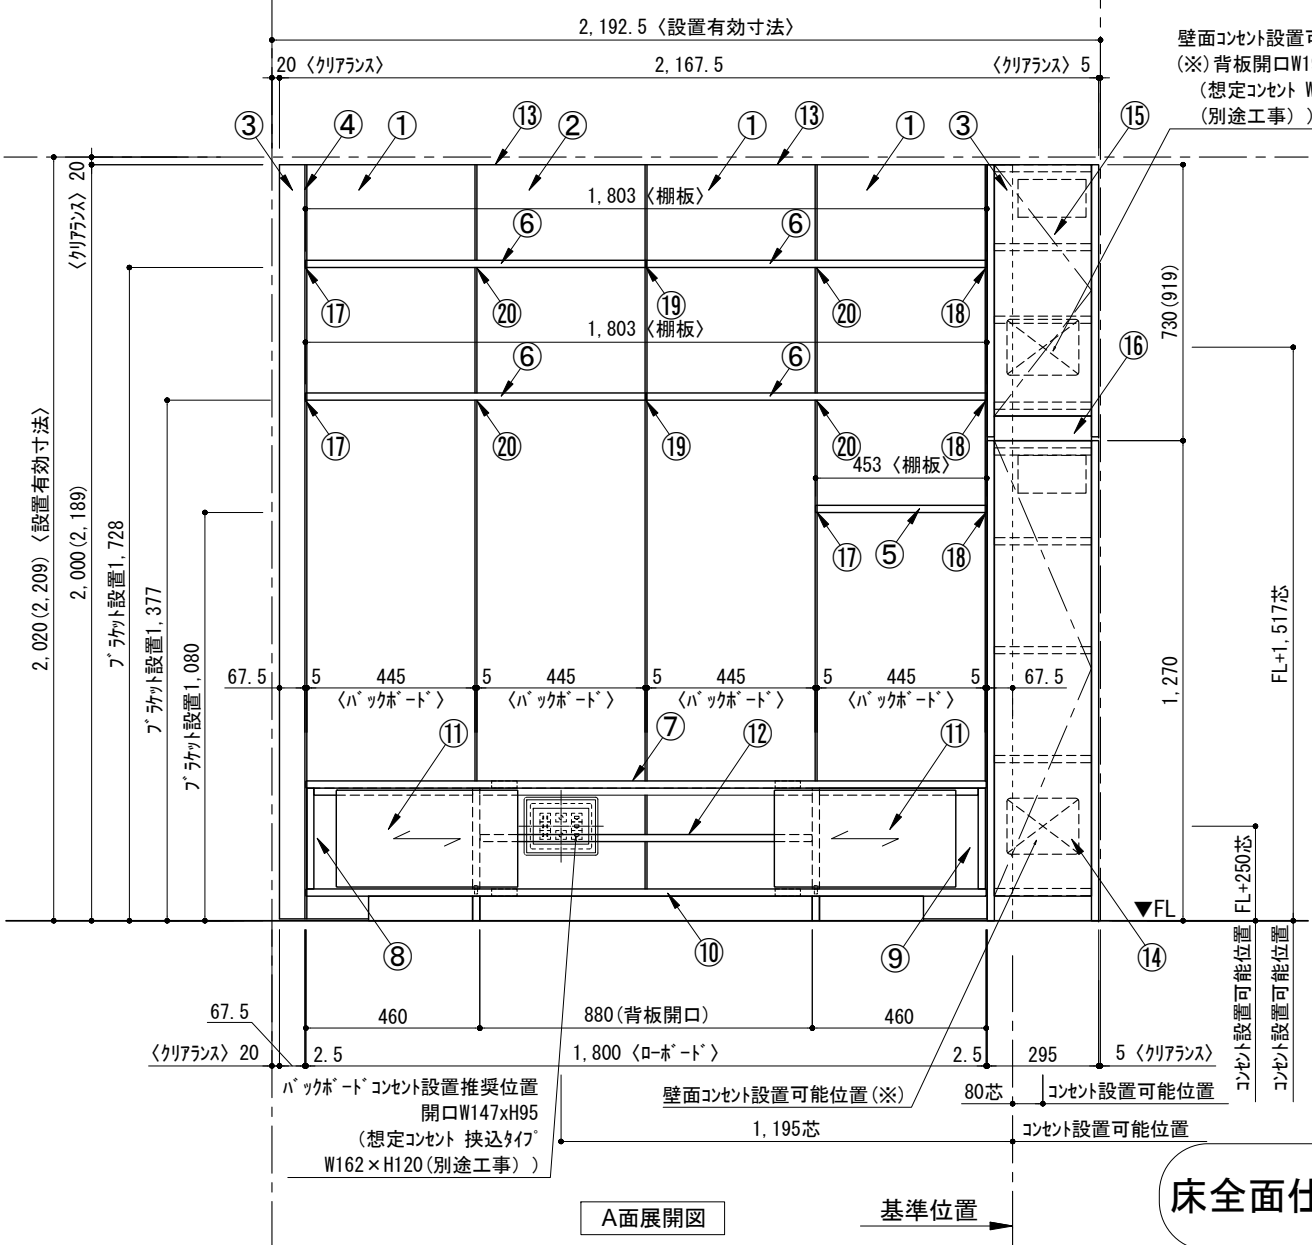

備考欄/NOTE
 1. 仕様は改良のため予告なく変更することがあります。
 2. 取付壁面全面下地のこと。
 3. () 内寸法は、高さ2200の場合を示す。

改訂	日付	内容	改訂
4			9
3			8
2			7
1	2016.02.02	図面名称変更	6
0	2015.07.20	新規作成	5

縮尺/SCALE	1/20 (A3)
図面名称/TITLE	テンダーウォール tw-B1 TVボードセット(棚板タイプ)+トール収納R 間口2200 高さ2000(2200) プラン図
図面番号/NO.	000486-1