
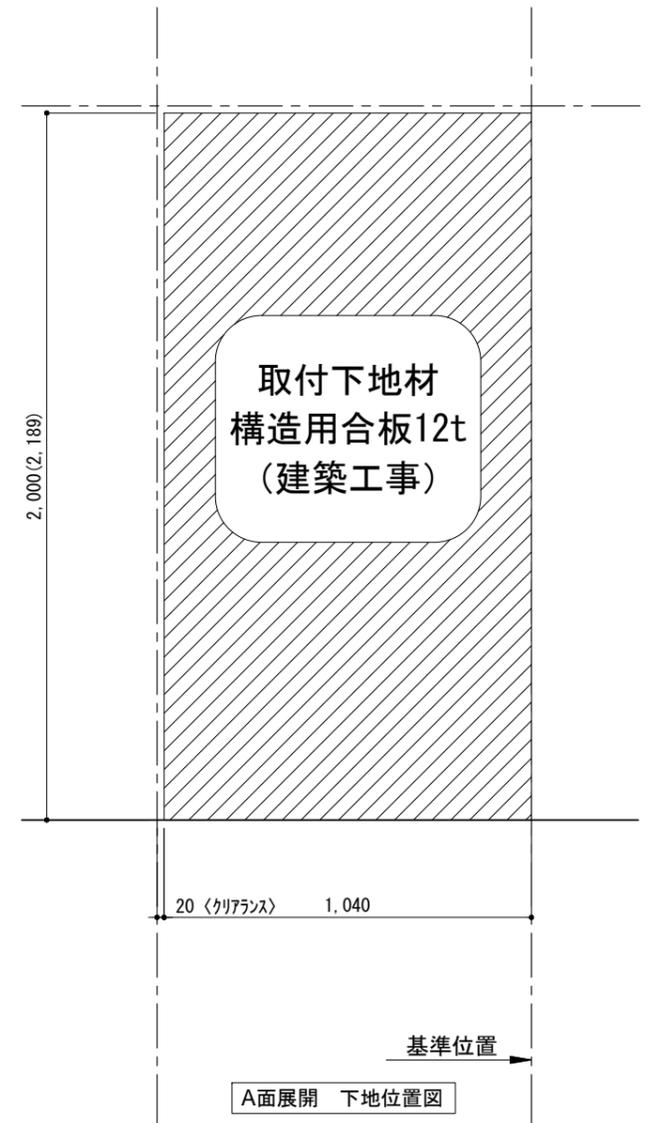
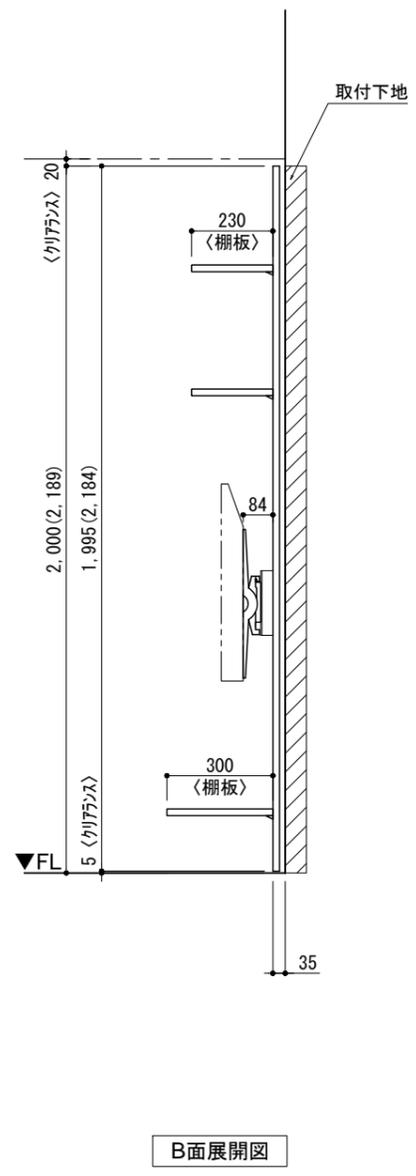
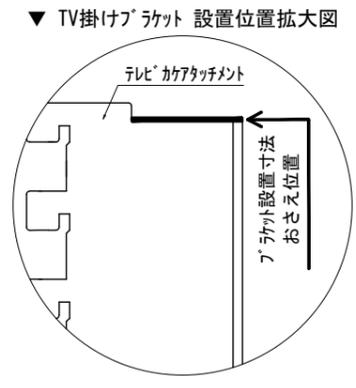
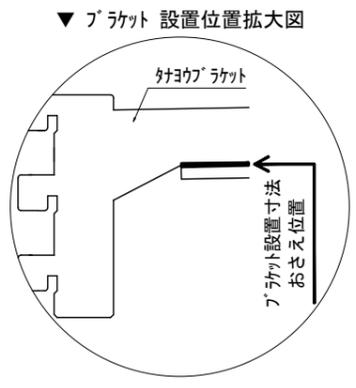


テンダーウォール tw-A1 ハンギングTVセット(棚板タイプ) 間口1050 高さ2000(2200) プラン図

番号	名称	数量
①	バックボード	1
②	バックボード コンセント開口HIGH	1
③	バックボードエンド LR	1
④	クハシラオス	1
⑤	クイタ D300 W450	1
⑥	クイタ D230 W900	2
⑦	TV掛けアーム	1
⑧	トップカバー W900 WE	1
取付部品セット		1
⑨	クイタラケット T30L	1
⑩	クイタラケット T30R	1
⑪	クイタラケット T23L	2
⑫	クイタラケット T23R	2
⑬	クイタラケット T10	2
⑭	テレビカクアタッチメント L	1
⑮	テレビカクアタッチメント R	1
⑯	テレビカクアタッチメント C	1
取付部材各種		

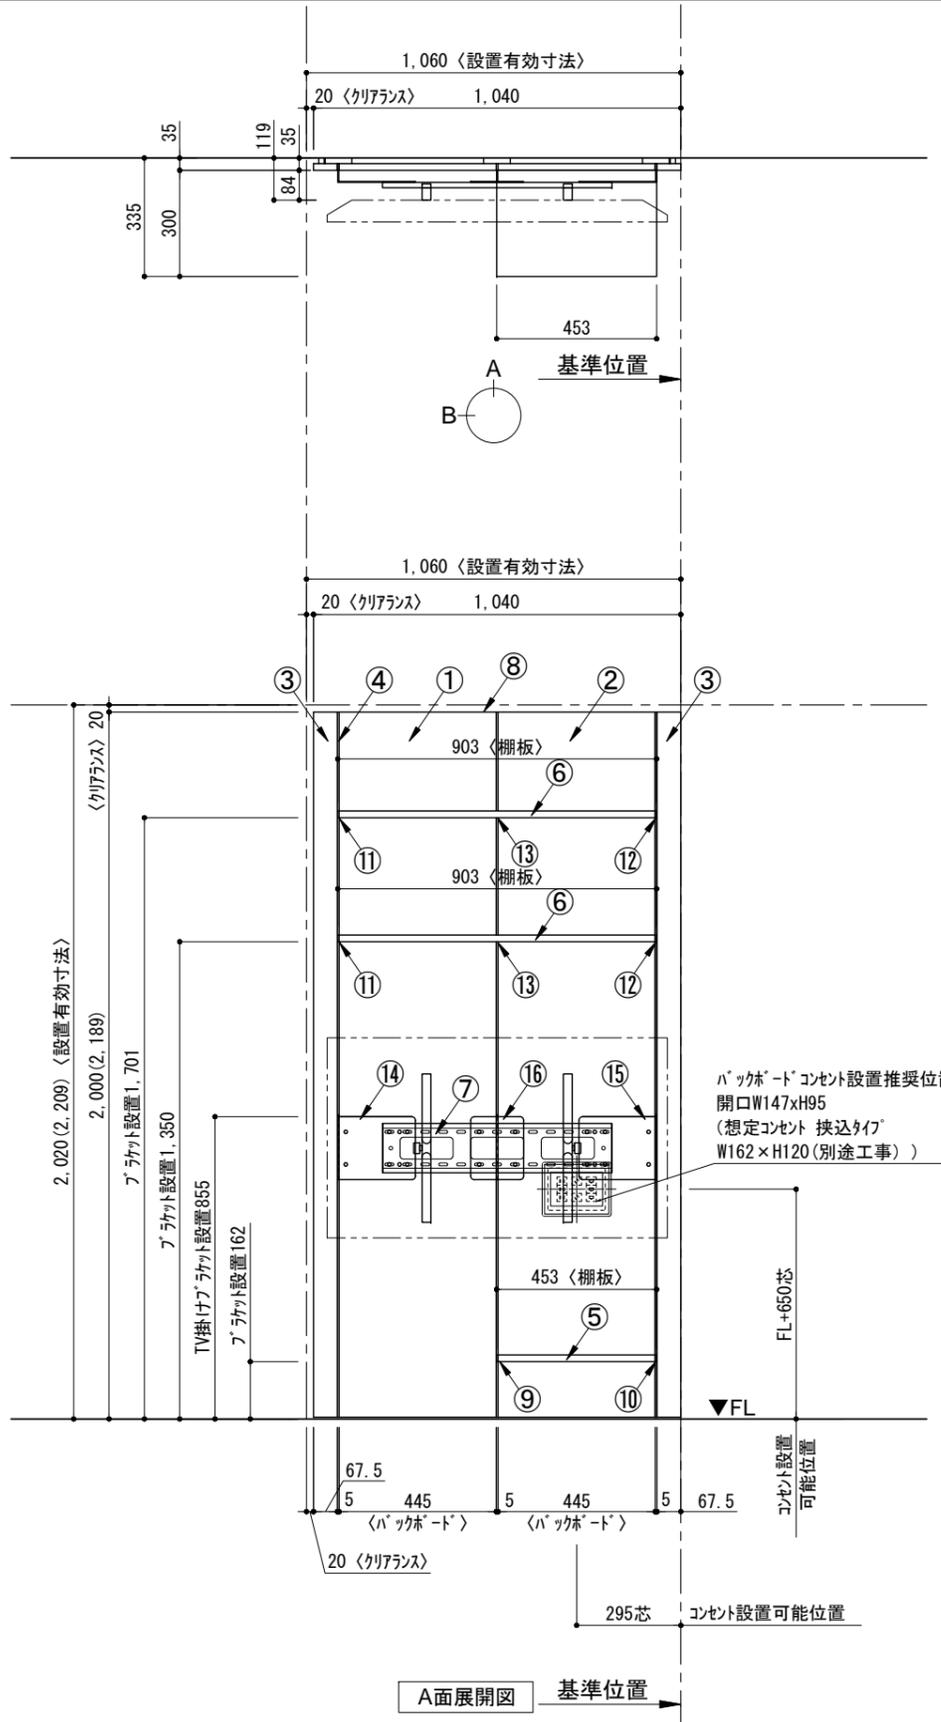

備考欄/NOTE  
 1. 仕様は改良のため予告なく変更することがあります。  
 2. 取付壁面全面下地のこと。  
 3. ( )内寸法は、高さ2200の場合を示す。

改訂	年月	内容	改訂	年月	内容
4			9		
3			8		
2			7		
1	2016.02.02	図面名称変更	6		
0	2015.07.20	新規作成	5		

縮尺/SCALE	図面名称/TITLE	図面番号/NO.
1/20 (A3)	テンダーウォール tw-A1 ハンギングTVセット(棚板タイプ) 間口1050 高さ2000(2200) プラン図	000451-1