
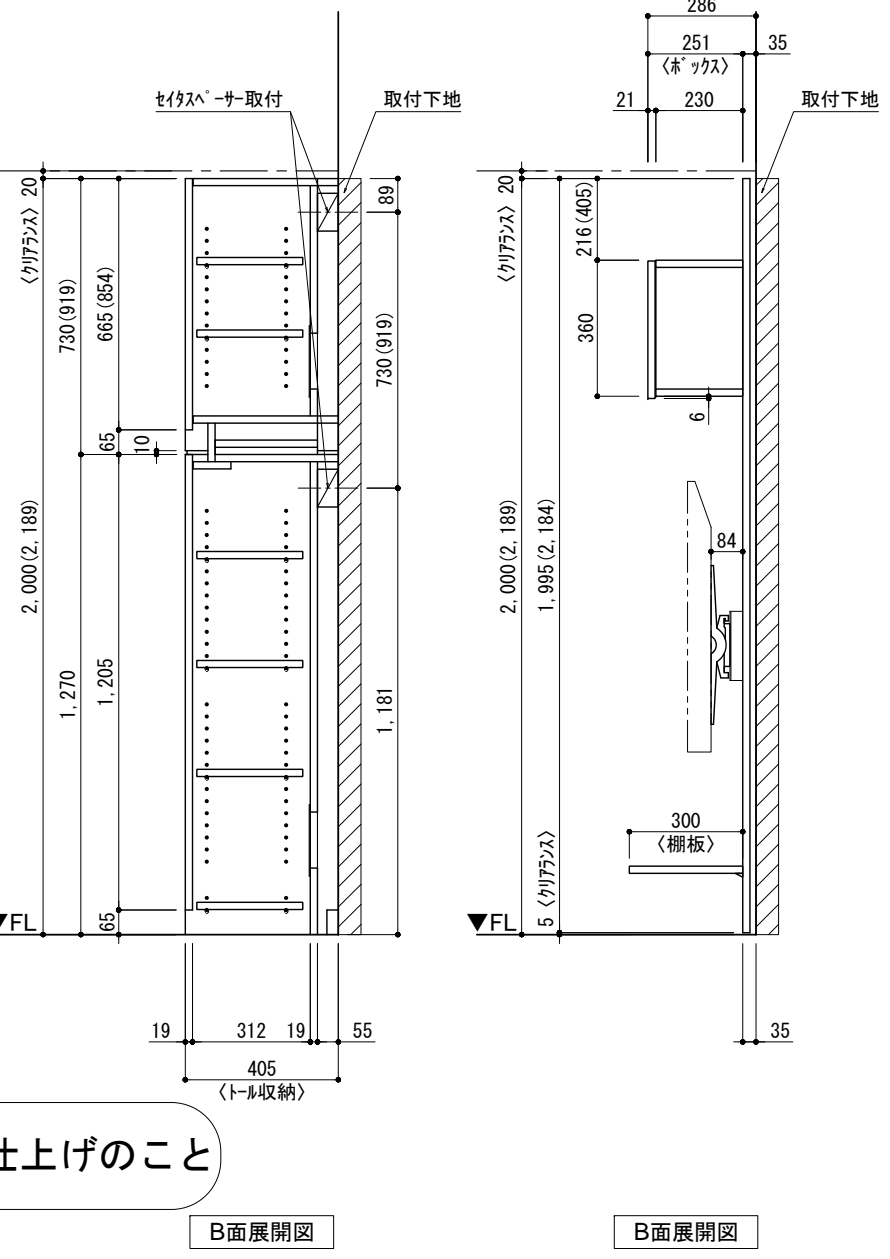
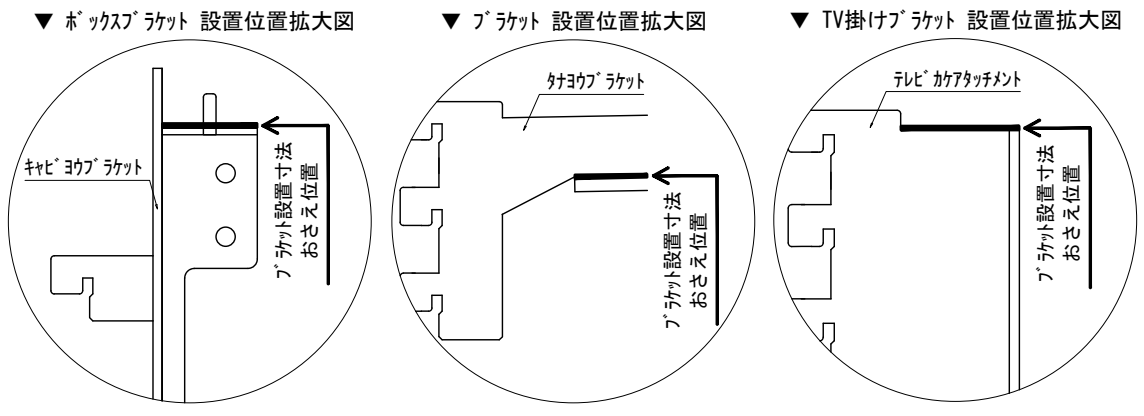


テンダーウォール tw-A2 ハンギングTVセット(ボックスタイプ)+トール収納L 間口1300 高さ2000(2200) プラン図

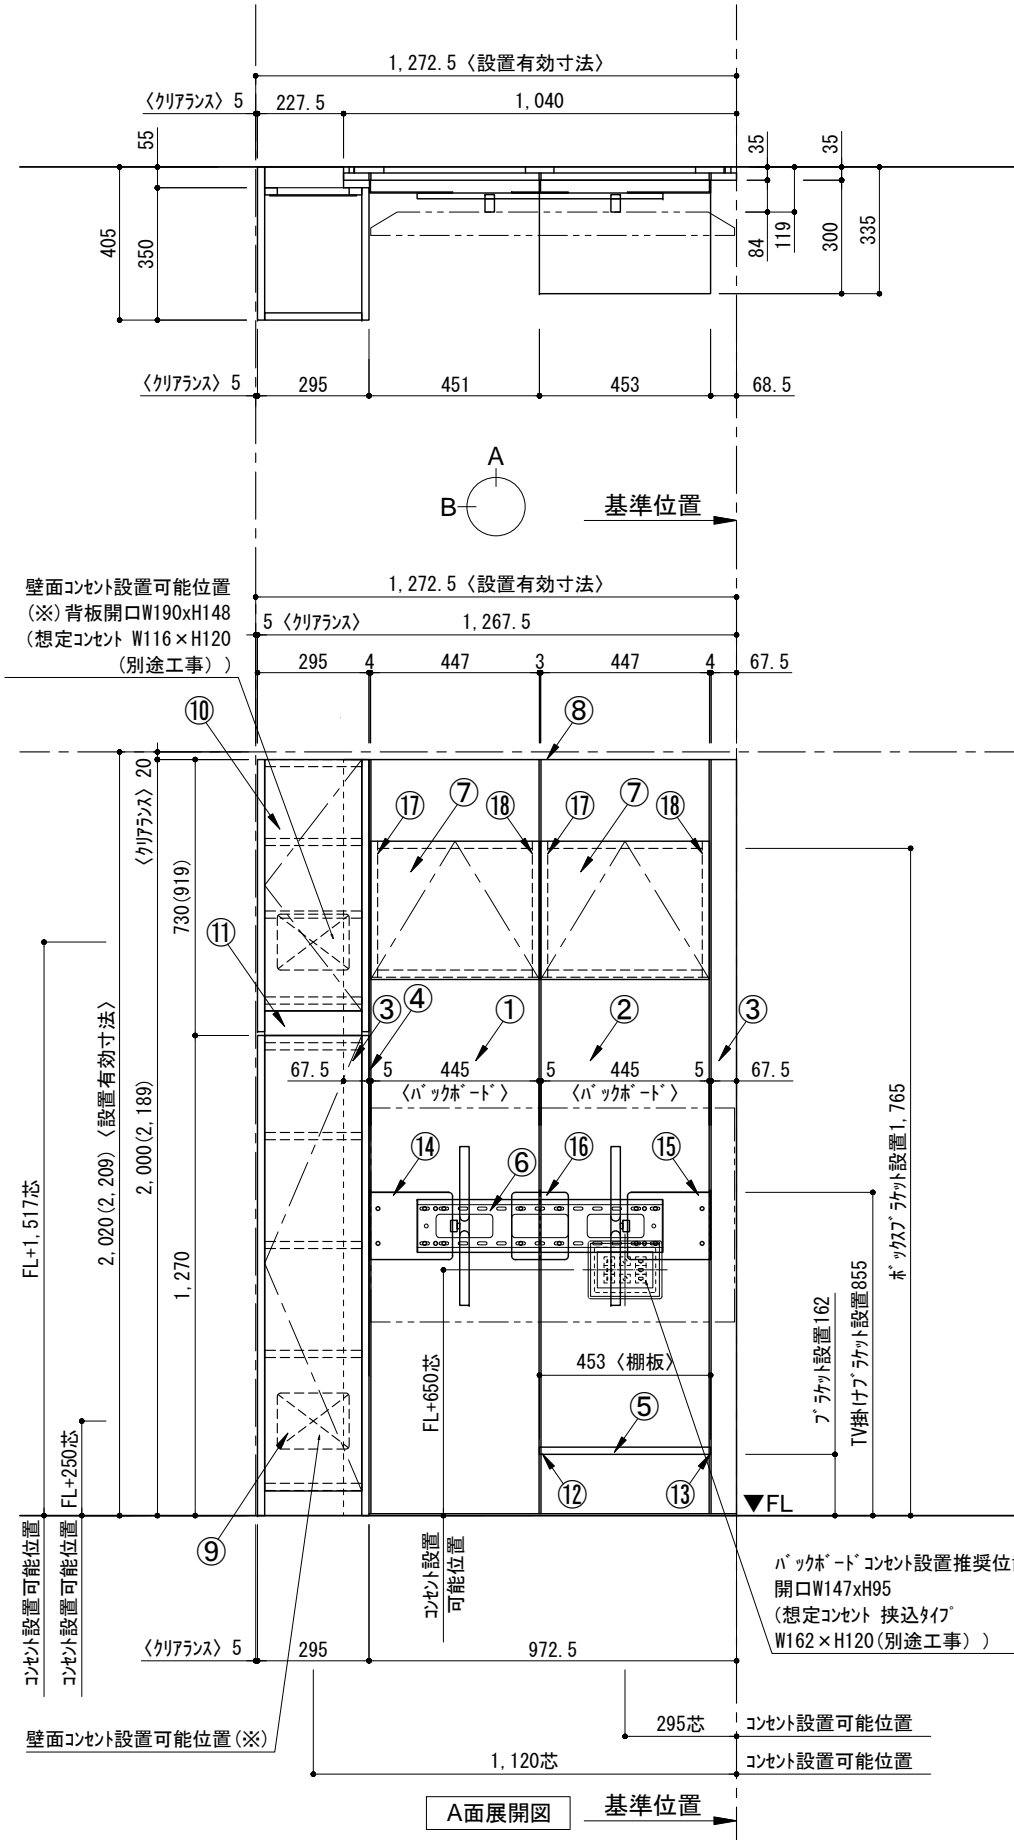

番号	名称	数量
①	バックボード	1
②	バックボード コンセント開口HIGH	1
③	バックボード エンド LR	1
④	クハシラ オス	1
⑤	クハシ D300 W450	1
⑥	TV掛けアーム	1
⑦	ボックス	2
⑧	トップカバー W900 WE	1
⑨	片開きドア(スキャレ) L	1
⑩	片開きドア(スキャレ) L	1
⑪	化粧板	1
取付部品セット		1
⑫	クハシラ ラケット T30L	1
⑬	クハシラ ラケット T30R	1
⑭	テレビ カラアタッチメント L	1
⑮	テレビ カラアタッチメント R	1
⑯	テレビ カラアタッチメント C	1
⑰	キャビヨウラケット CL	2
⑱	キャビヨウラケット CR	2
取付部材各種		

床全面仕上げのこと

備考欄/NOTE
 1. 仕様は改良のため予告なく変更することがあります。
 2. 取付壁面全面下地のこと。
 3. ()内寸法は、高さ2200の場合を示す。

改訂	4		9	縮尺/SCALE	図面名称/TITLE	図面番号/NO.	
	3		8				
	2		7				
	1	2016.02.02	図面名称変更				6
	0	2015.07.20	新規作成				5

1/20 (A3)

テンダーウォール tw-A2
 ハンギングTVセット(ボックスタイプ)
 +トール収納L
 間口1300 高さ2000(2200)
 プラン図

000466-1