

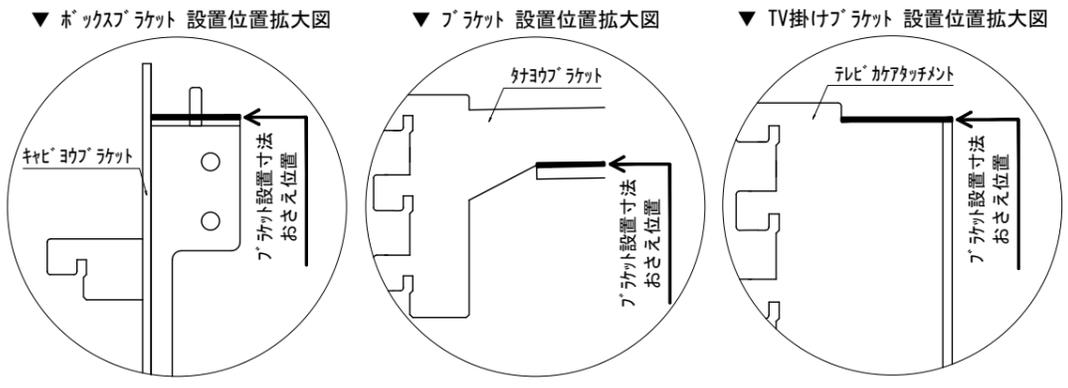
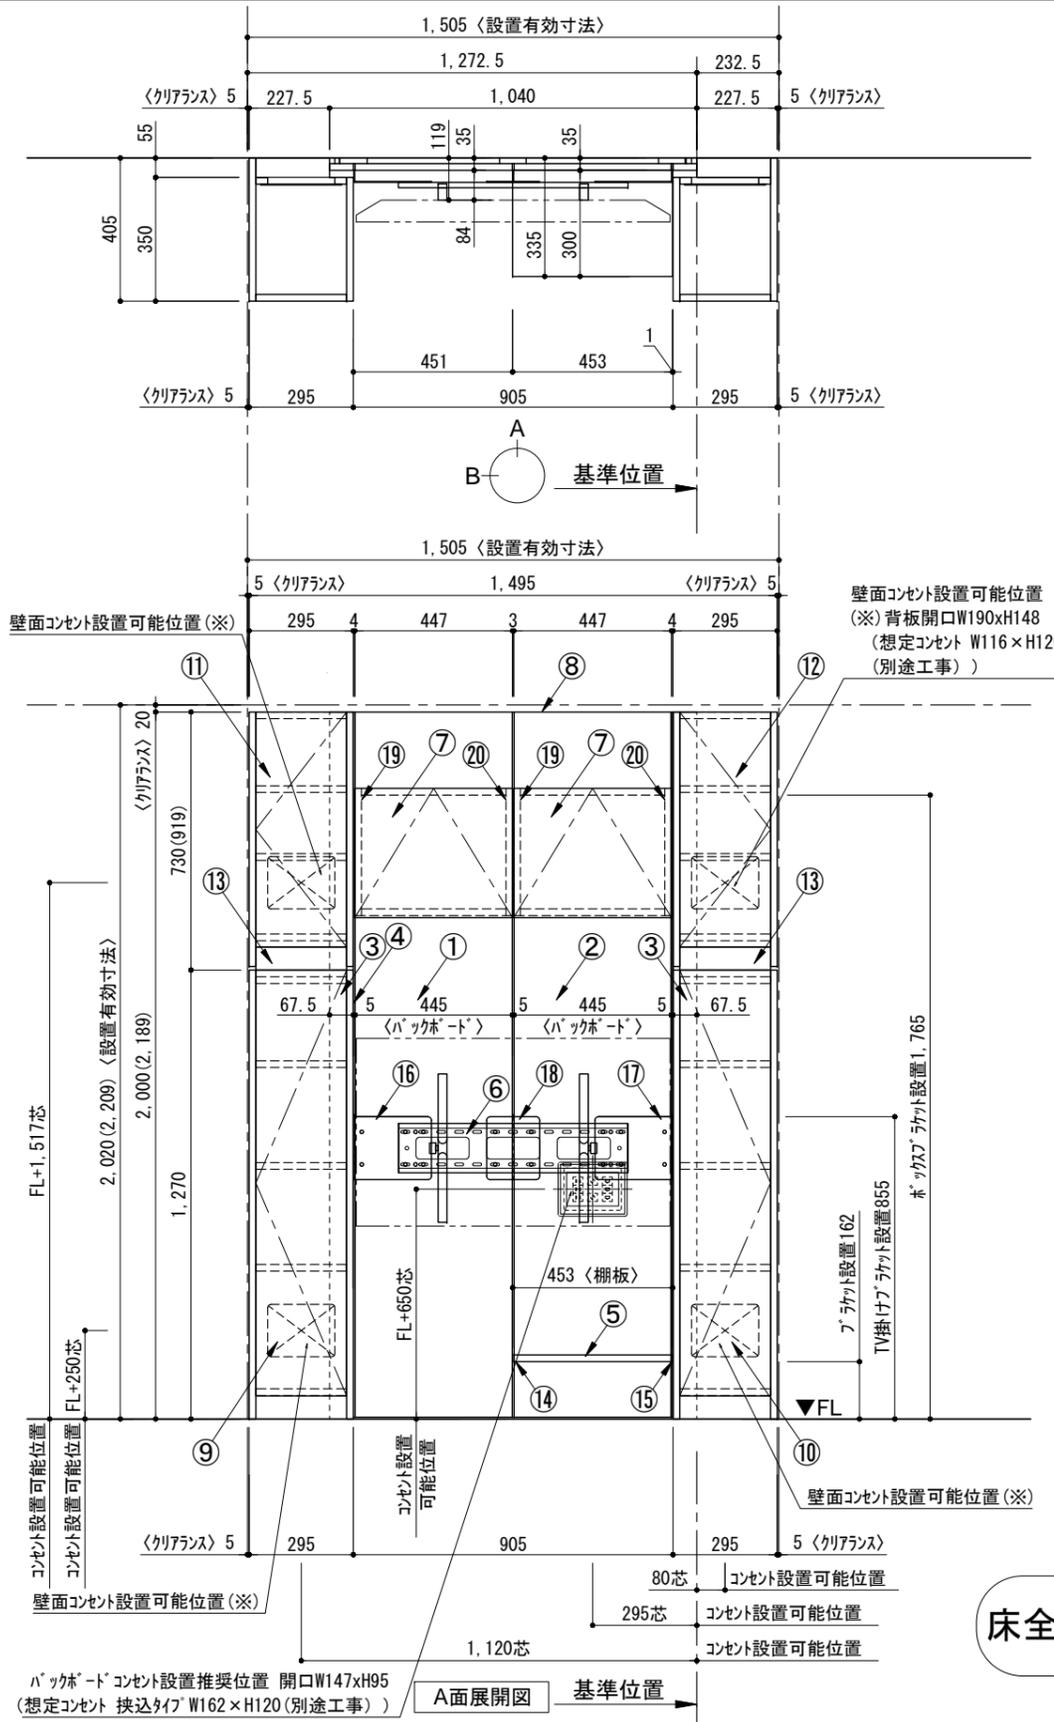


テンダーウォール tw-A2 ハングングTVセット(ボックスタイプ)+トール収納LR 間口1500 高さ2000(2200) プラン図

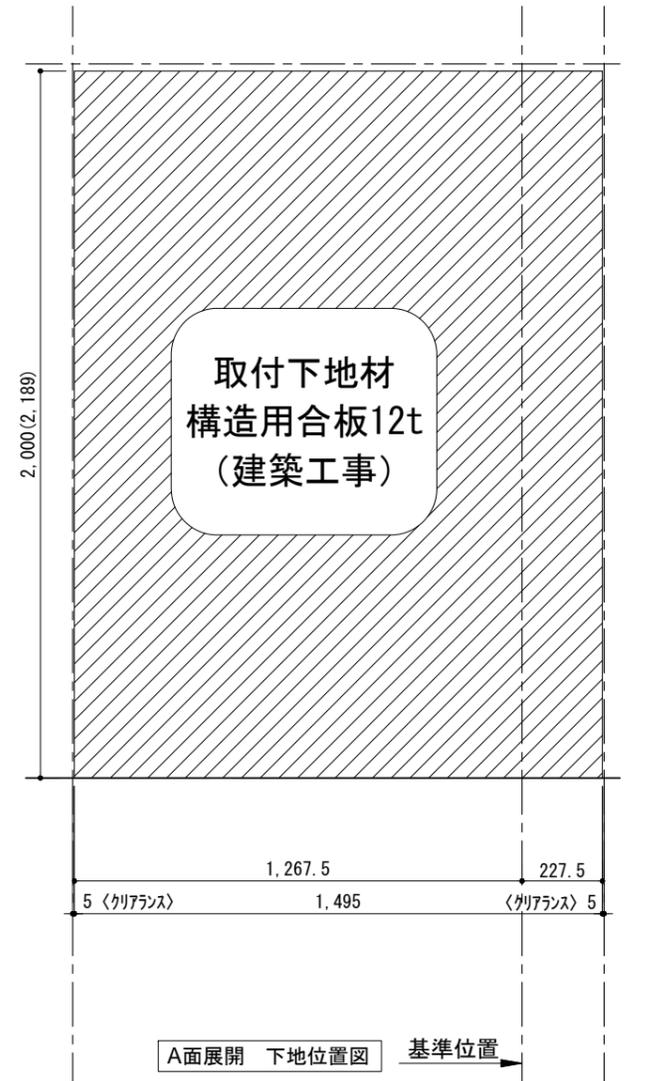

番号	名称	数量
①	バックボード	1
②	バックボード コンセント開口HIGH	1
③	バックボードエンド LR	1
④	クハシラオス	1
⑤	クハシ D300 W450	1
⑥	TV掛けアーム	1
⑦	ボックス	2
⑧	トップカバー W900 WE	1
⑨	片開きドアースキャビ L	1
⑩	片開きドアースキャビ R	1
⑪	片開きドアールキャビ L	1
⑫	片開きドアールキャビ R	1
⑬	化粧板	2
取付部品セット		1
⑭	クハシラケット T30L	1
⑮	クハシラケット T30R	1
⑯	テレビカフアタッチメント L	1
⑰	テレビカフアタッチメント R	1
⑱	テレビカフアタッチメント C	1
⑲	キャビヨウラケット CL	2
⑳	キャビヨウラケット CR	2
取付部材各種		

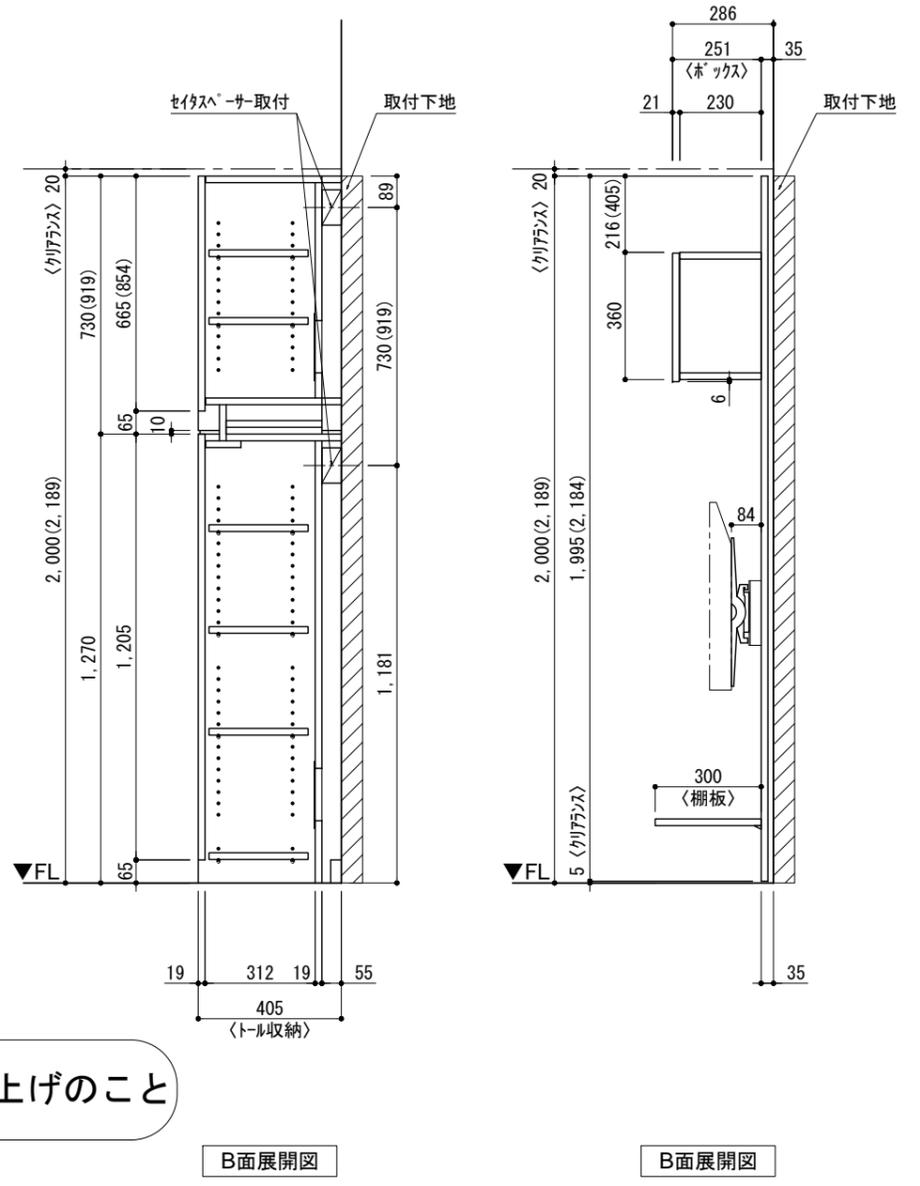

床全面仕上げのこと

備考欄/NOTE  
 1. 仕様は改良のため予告なく変更することがあります。  
 2. 取付壁面全面下地のこと。  
 3. ( )内寸法は、高さ2200の場合を示す。

改訂	年月	内容	改訂
4			9
3			8
2			7
1	2016.02.02	図面名称変更	6
0	2015.07.20	新規作成	5

縮尺/SCALE	1/20 (A3)	図面名称/TITLE	テンダーウォール tw-A2 ハンングングTVセット(ボックスタイプ) +トール収納LR 間口1500 高さ2000(2200) プラン図	図面番号/NO.	000472-1
----------	-----------	------------	---	----------	----------