



テンダーウォール tw-A1 ハンギングTVセット(棚板タイプ)+トール収納L 間口1300 高さ2000(2200) プラン図

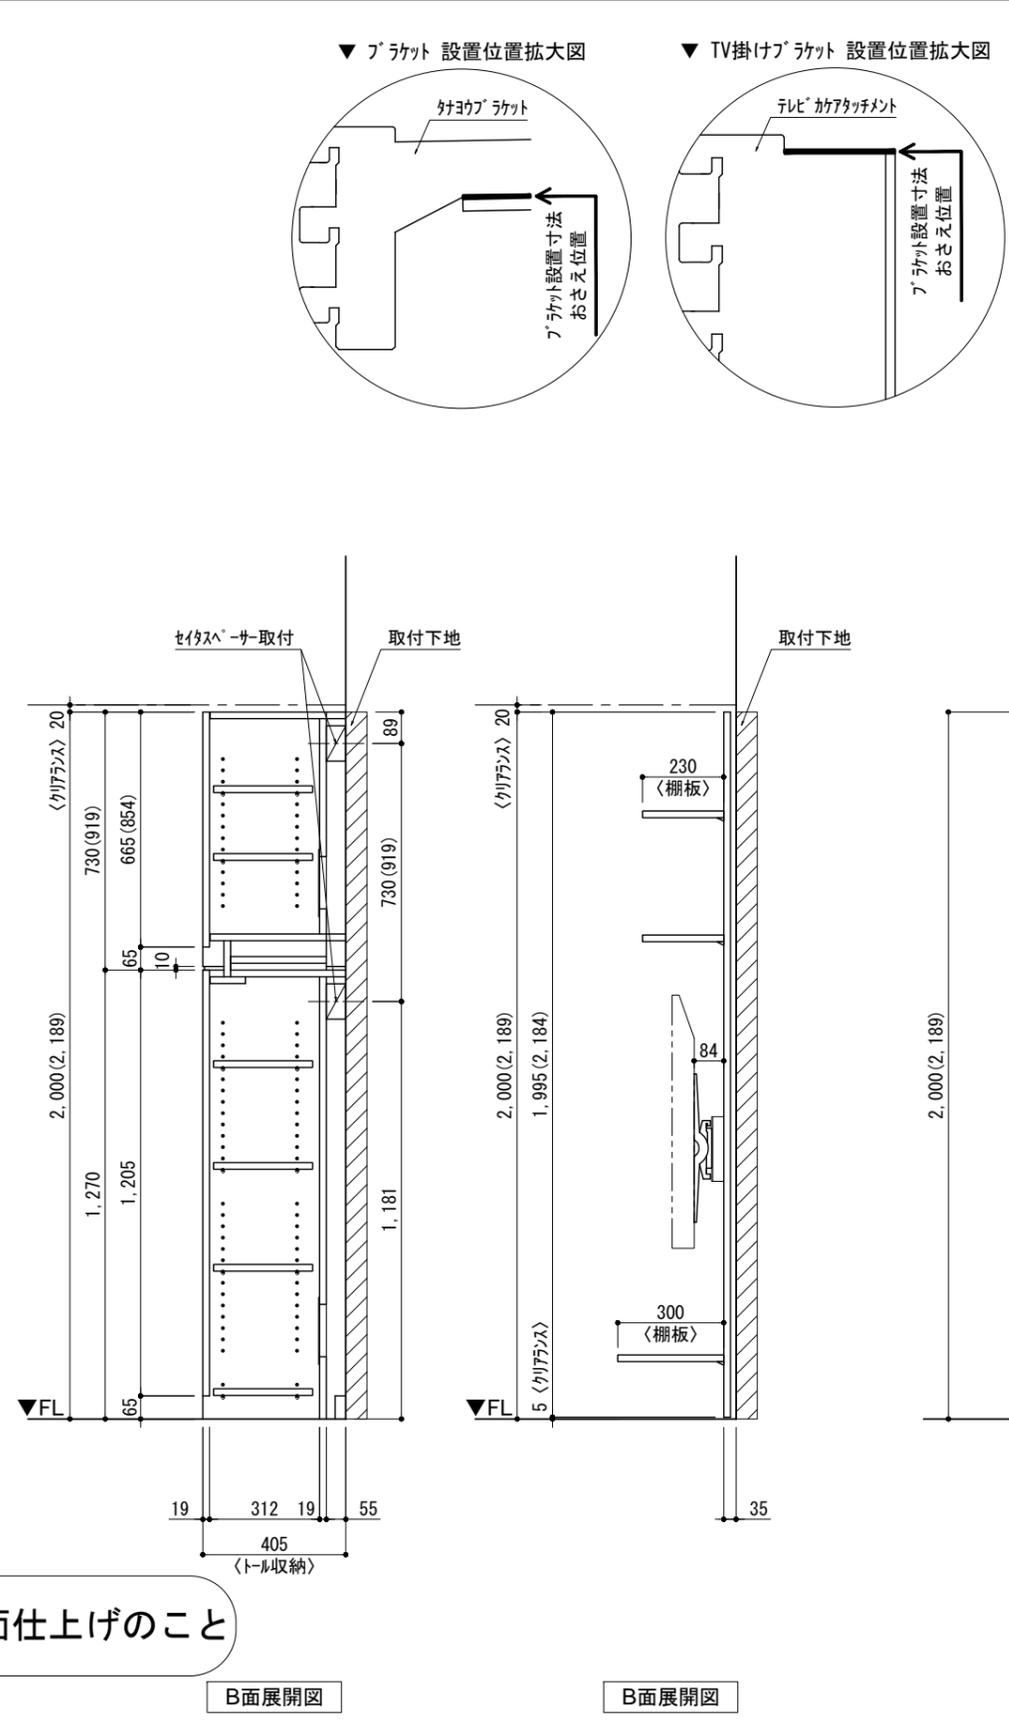

番号	名称	数量
①	バックボード	1
②	バックボード コンセント開口HIGH	1
③	バックボード エンド LR	1
④	クハシラ ス	1
⑤	クハ D300 W450	1
⑥	クハ D230 W900	2
⑦	TV掛けアーム	1
⑧	トップカバー W900 WE	1
⑨	片開きドア スキャビ L	1
⑩	片開きドア スキャビ L	1
⑪	化粧板	1
取付部品セット		1
⑫	クハブラケット T30L	1
⑬	クハブラケット T30R	1
⑭	クハブラケット T23L	2
⑮	クハブラケット T23R	2
⑯	クハブラケット T10	2
⑰	テレビカフアタッチメント L	1
⑱	テレビカフアタッチメント R	1
⑲	テレビカフアタッチメント C	1
取付部材各種		1

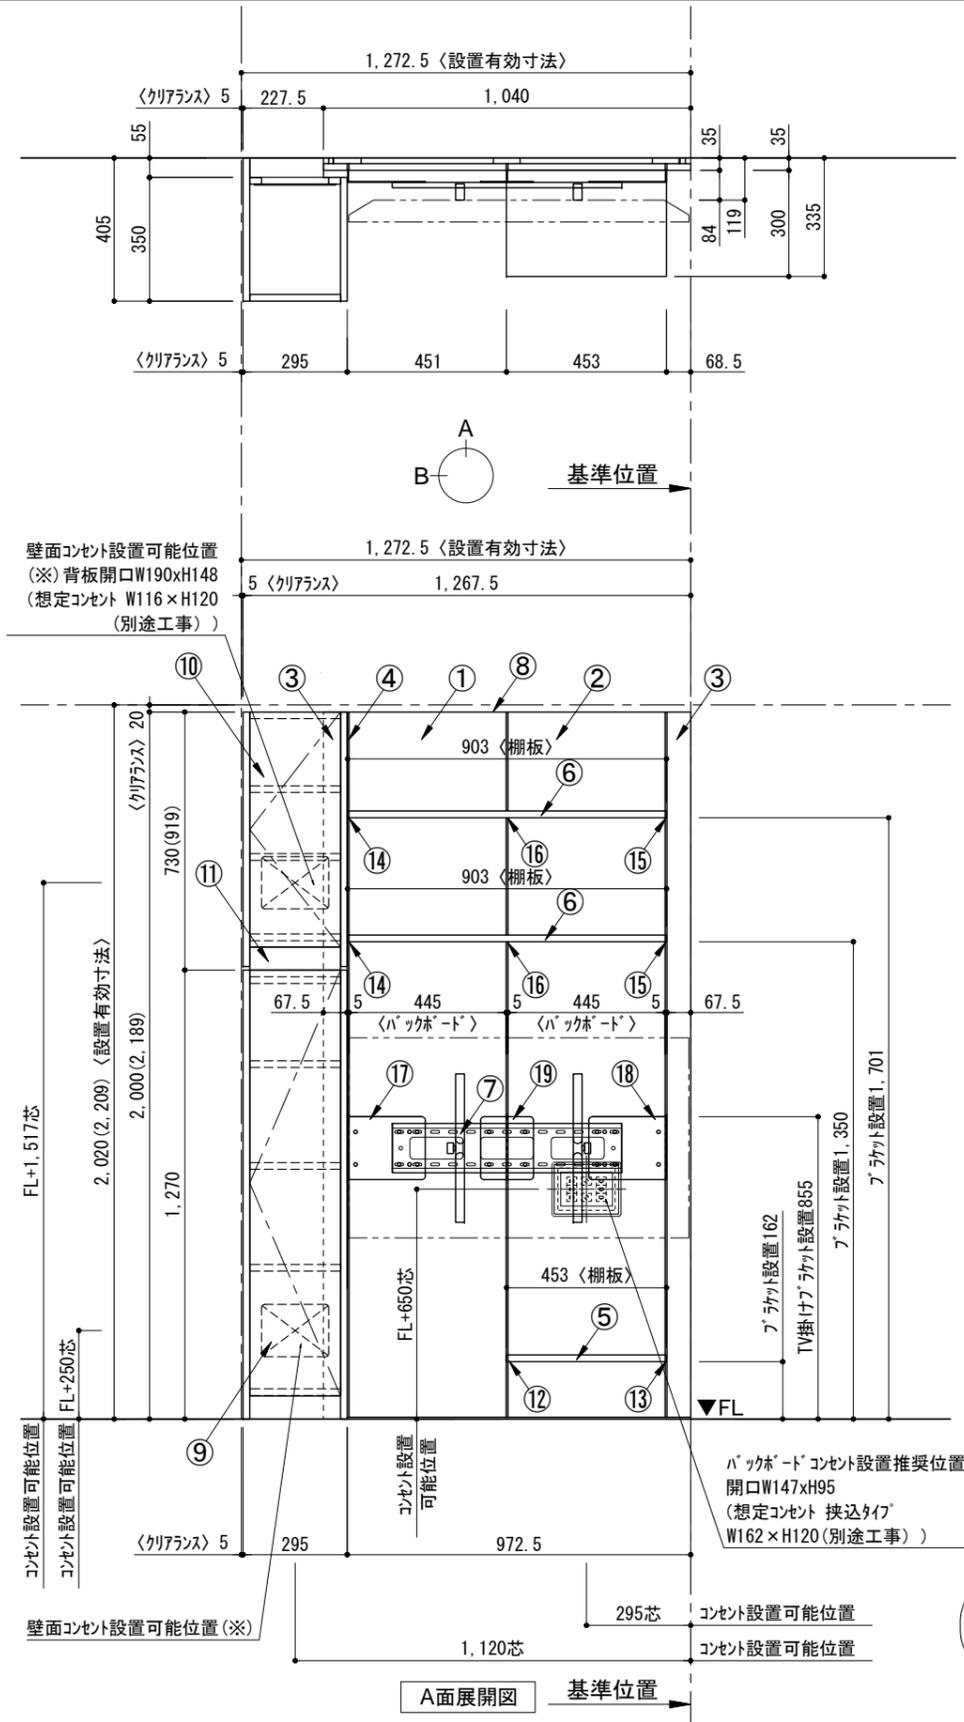

備考欄/NOTE 1. 仕様は改良のため予告なく変更することがあります。 2. 取付壁面全面下地のこと。 3. ( )内寸法は、高さ2200の場合を示す。	改訂	4		9	縮尺/SCALE 1/20 (A3)	図面名称/TITLE テンダーウォール tw-A1 ハンギングTVセット(棚板タイプ) +トール収納L 間口1300 高さ2000(2200) プラン図	図面番号/NO. 000457-1	
		3		8				
		2		7				
		1	2016.02.02	図面名称変更				6
		0	2015.07.20	新規作成				5