

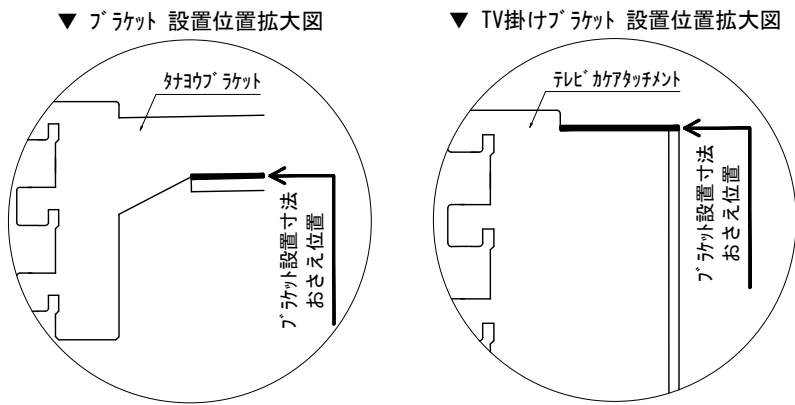
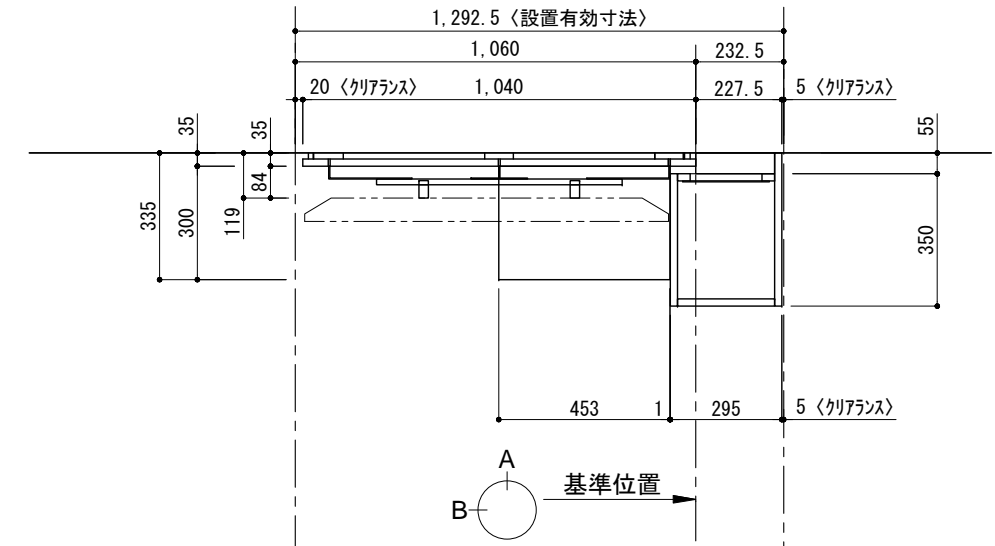
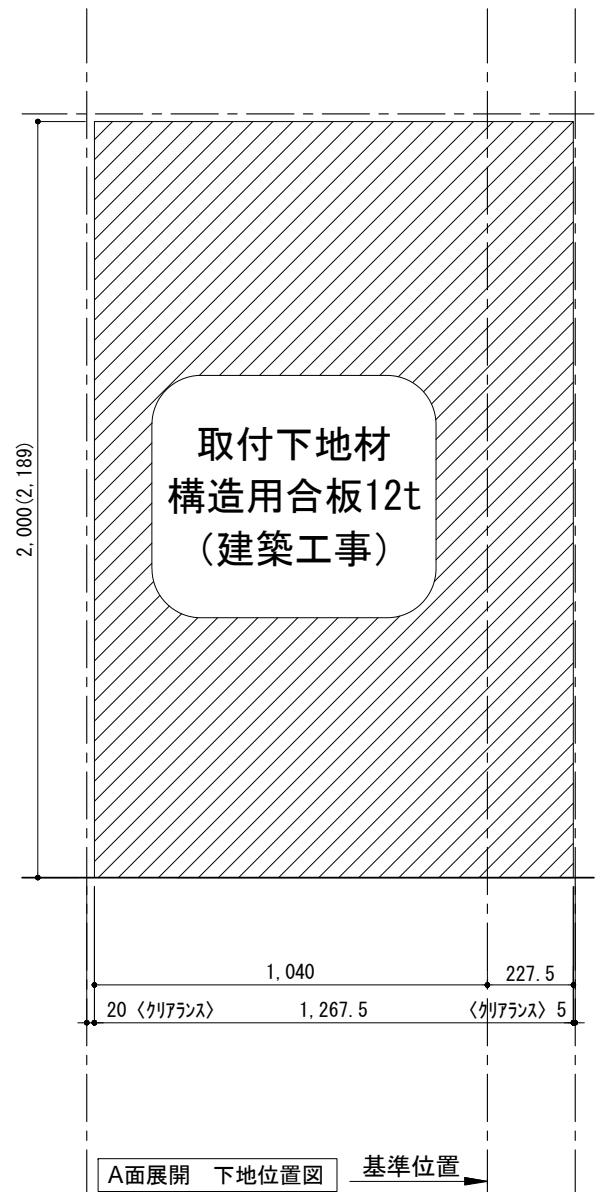


テンダーウォール tw-A1 ハンギングTVセット(棚板タイプ)+トール収納R 間口1300 高さ2000(2200) プラン図

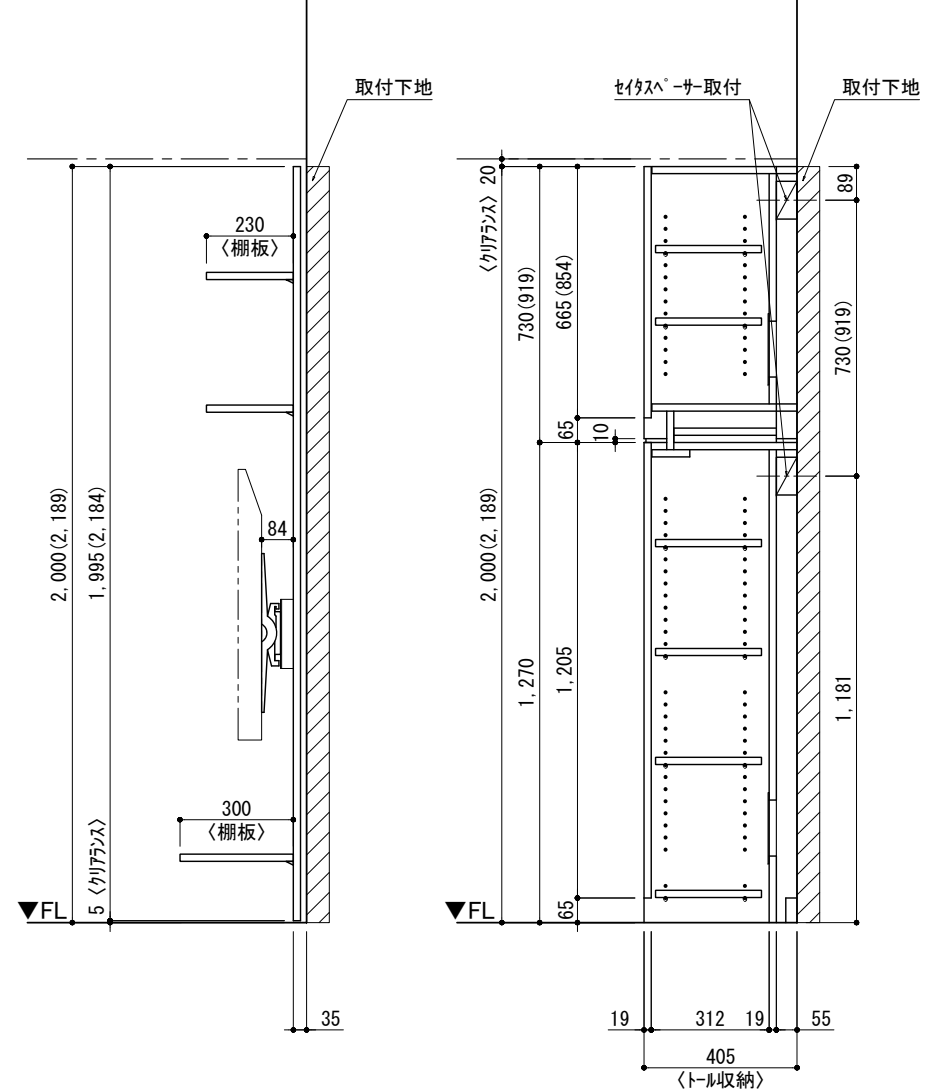

番号	名称	数量
①	バックボード	1
②	バックボード コンセント開口HIGH	1
③	バックボードエンド LR	1
④	斜ハンラオス	1
⑤	斜イタ D300 W450	1
⑥	斜イタ D230 W900	2
⑦	TV掛けアーム	1
⑧	トップカバー W900 WE	1
⑨	片開きドア「スケッチ」R	1
⑩	片開きドア「トルキヤビ」R	1
⑪	化粧板	1
取付部品セット		1
⑫	斜ヨコブラケット T30L	1
⑬	斜ヨコブラケット T30R	1
⑭	斜ヨコブラケット T23L	2
⑮	斜ヨコブラケット T23R	2
⑯	斜ヨコブラケット T10	2
⑰	テレビカマアタッチメント L	1
⑱	テレビカマアタッチメント R	1
⑲	テレビカマアタッチメント C	1
取付部材各種		

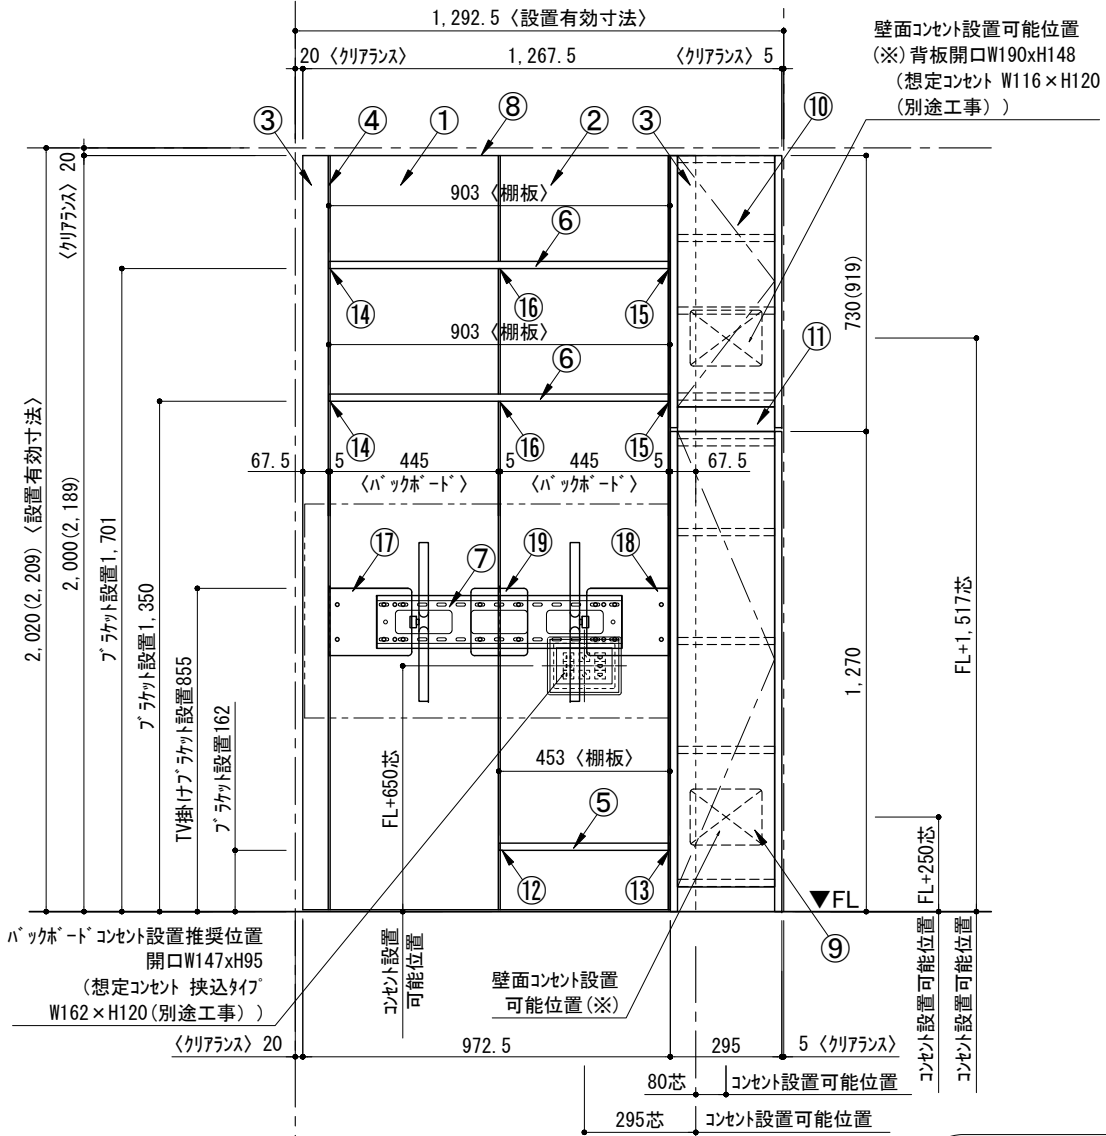

床全面仕上げのこと

備考欄/NOTE  
 1. 仕様は改良のため予告なく変更することがあります。  
 2. 取付壁面全面下地のこと。  
 3. ( ) 内寸法は、高さ2200の場合を示す。

改訂	年月	内容	改訂
4			9
3			8
2			7
1	2016.02.02	図面名称変更	6
0	2015.07.20	新規作成	5

縮尺/SCALE	図面名称/TITLE	図面番号/NO.
1/20 (A3)	テンダーウォール tw-A1 ハンギングTVセット(棚板タイプ) +トール収納R 間口1300 高さ2000(2200) プラン図	000460-1