
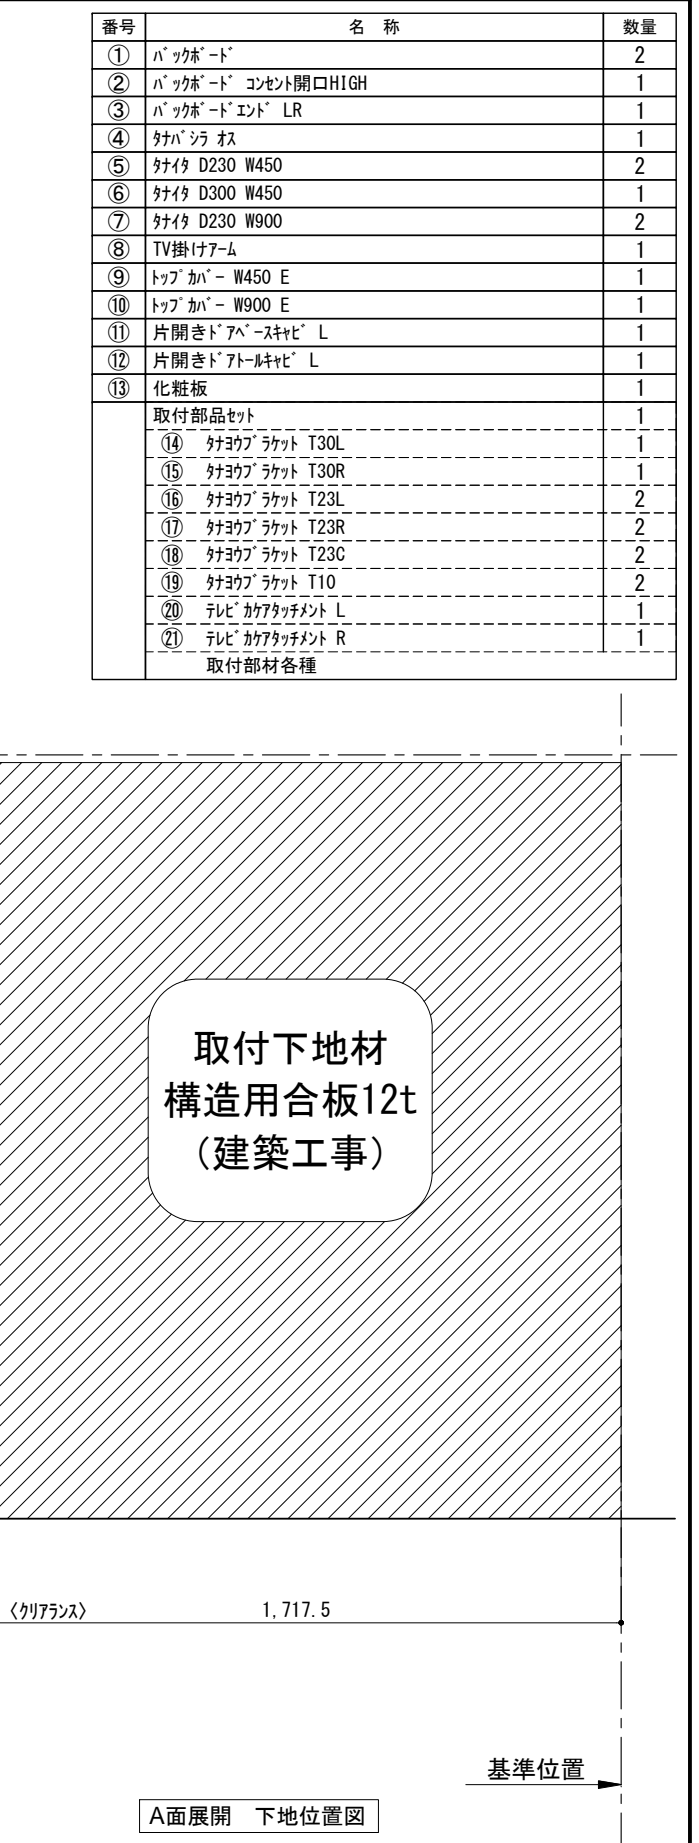
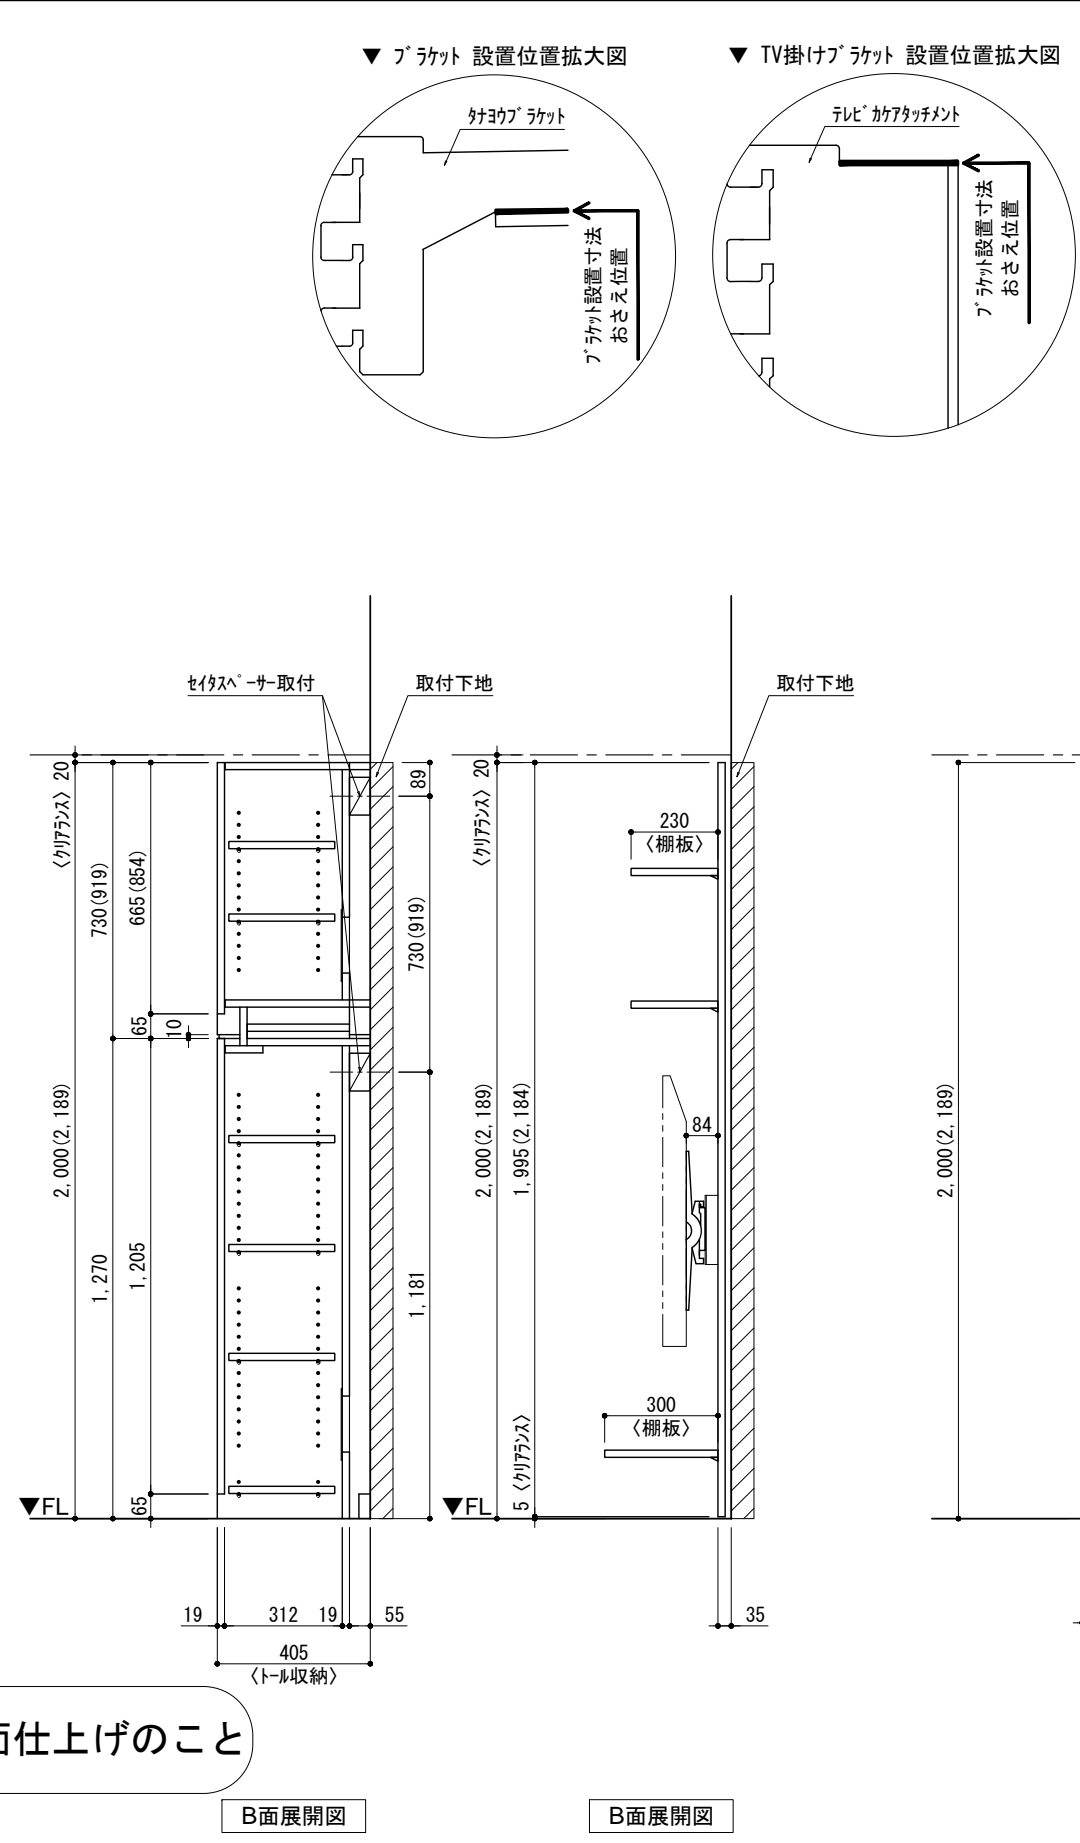


テンダーウォール tw-A1 ハンギングTVセット(棚板タイプ)+トール収納L 間口1750 高さ2000(2200) プラン図

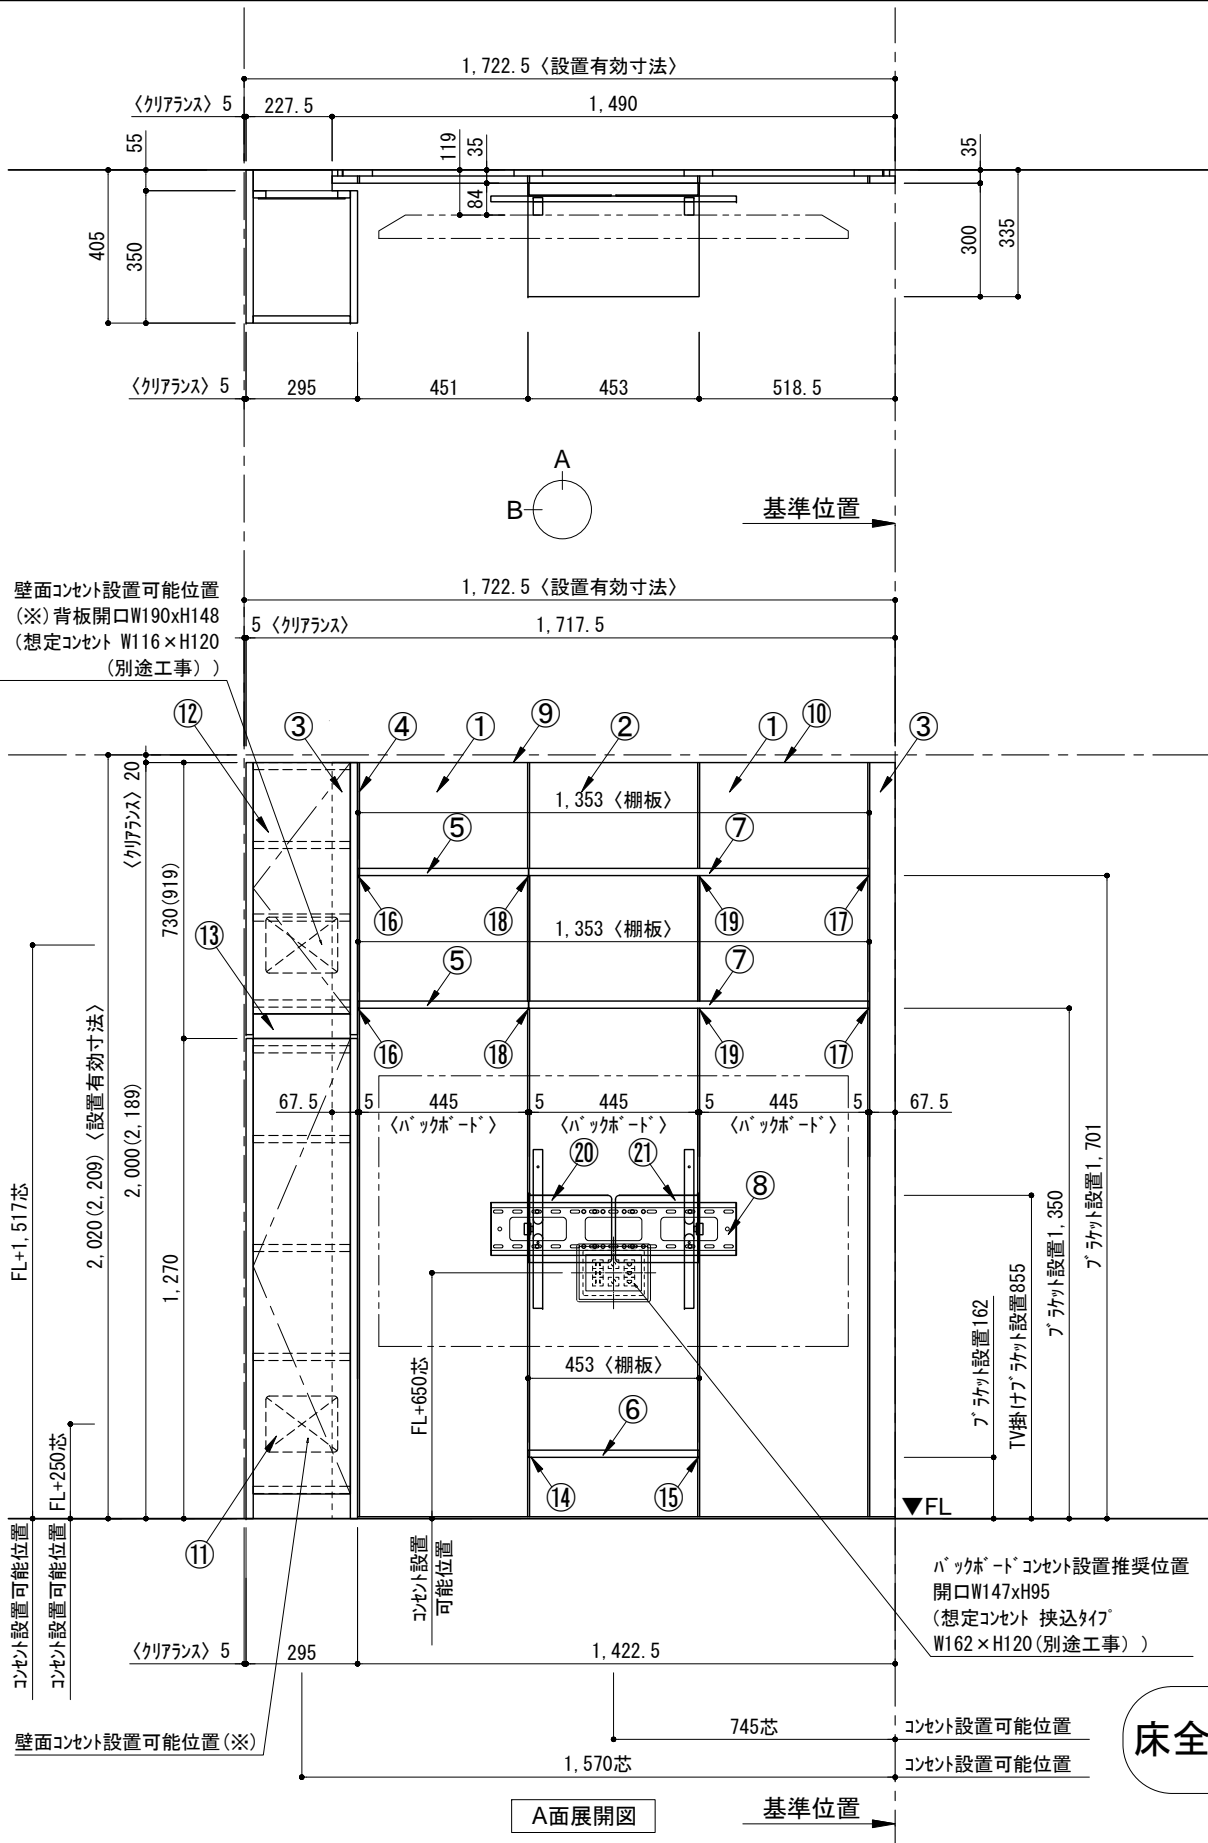

番号	名称	数量
①	バックボード	2
②	バックボード コンセント開口HIGH	1
③	バックボードエンド LR	1
④	クハシラオス	1
⑤	クハシ D230 W450	2
⑥	クハシ D300 W450	1
⑦	クハシ D230 W900	2
⑧	TV掛けアーム	1
⑨	トップカバー W450 E	1
⑩	トップカバー W900 E	1
⑪	片開きドアースタビ L	1
⑫	片開きドアースタビ R	1
⑬	化粧板	1
取付部品セット		1
⑭	クハシブラケット T30L	1
⑮	クハシブラケット T30R	1
⑯	クハシブラケット T23L	2
⑰	クハシブラケット T23R	2
⑱	クハシブラケット T23C	2
⑲	クハシブラケット T10	2
⑳	テレビクハシアタッチメント L	1
㉑	テレビクハシアタッチメント R	1
取付部材各種		

床全面仕上げのこと

備考欄/NOTE
 1. 仕様は改良のため予告なく変更することがあります。
 2. 取付壁面全面下地のこと。
 3. () 内寸法は、高さ2200の場合を示す。

改訂	年月	内容	改訂	縮尺/SCALE	図面名称/TITLE	図面番号/NO.
4			9	1/20 (A3)	テンダーウォール tw-A1 ハンギングTVセット(棚板タイプ) +トール収納L 間口1750 高さ2000(2200) プラン図	000458-1
3			8			
2			7			
1	2016.02.02	図面名称変更	6			
0	2015.07.20	新規作成	5			