

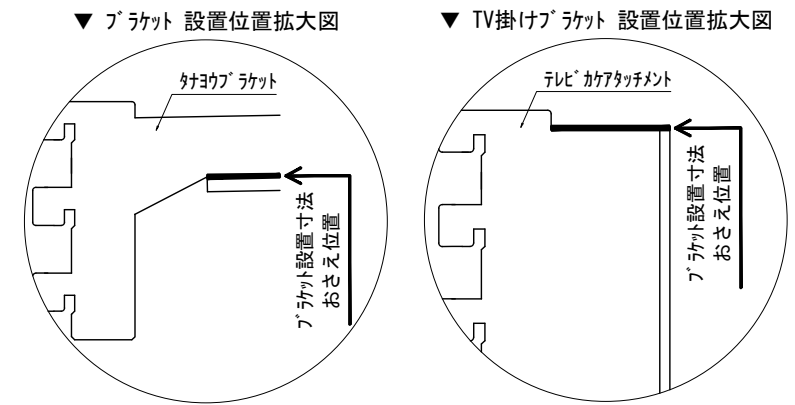
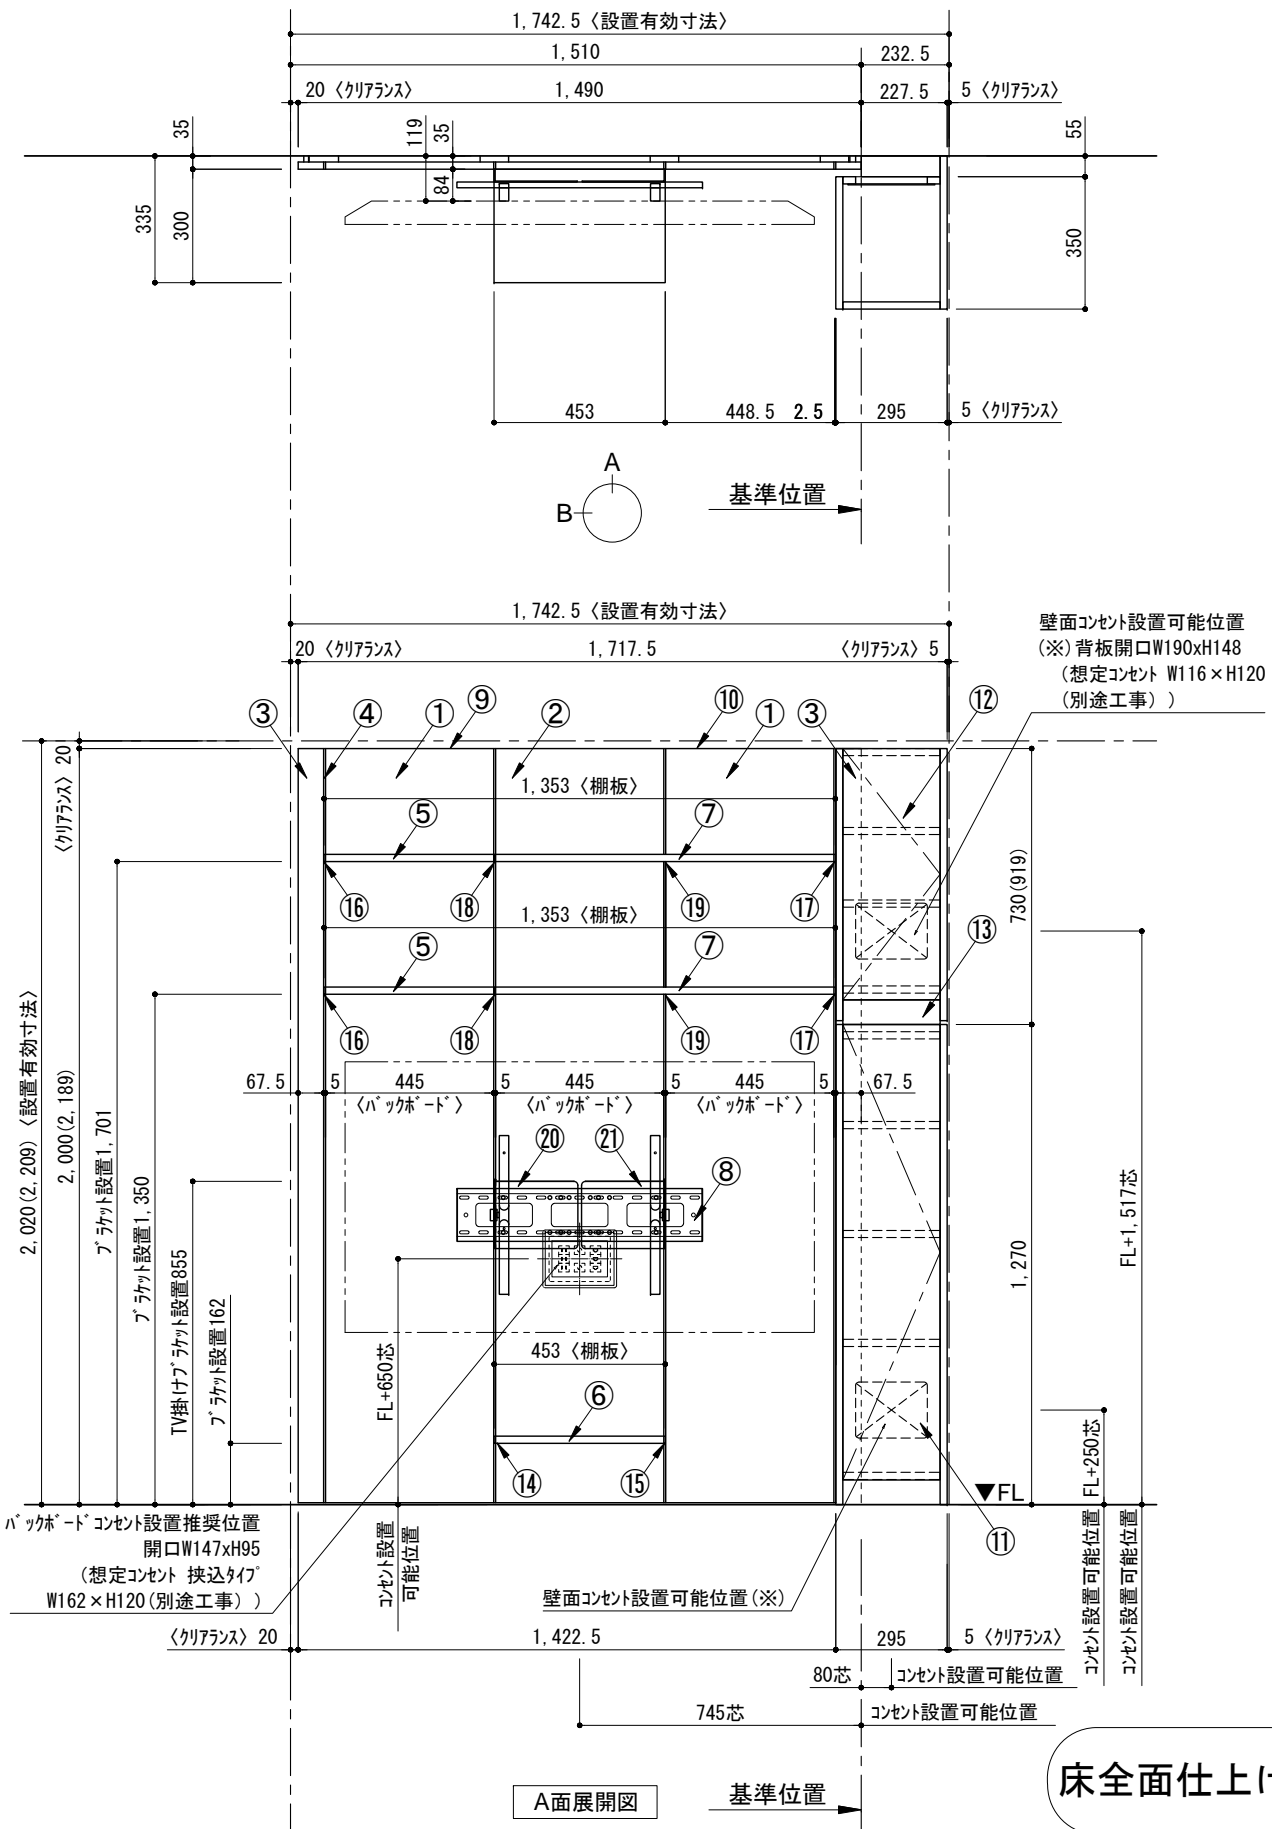


テンダーウォール tw-A1 ハンギングTVセット(棚板タイプ)+トール収納R 間口1750 高さ2000(2200) プラン図

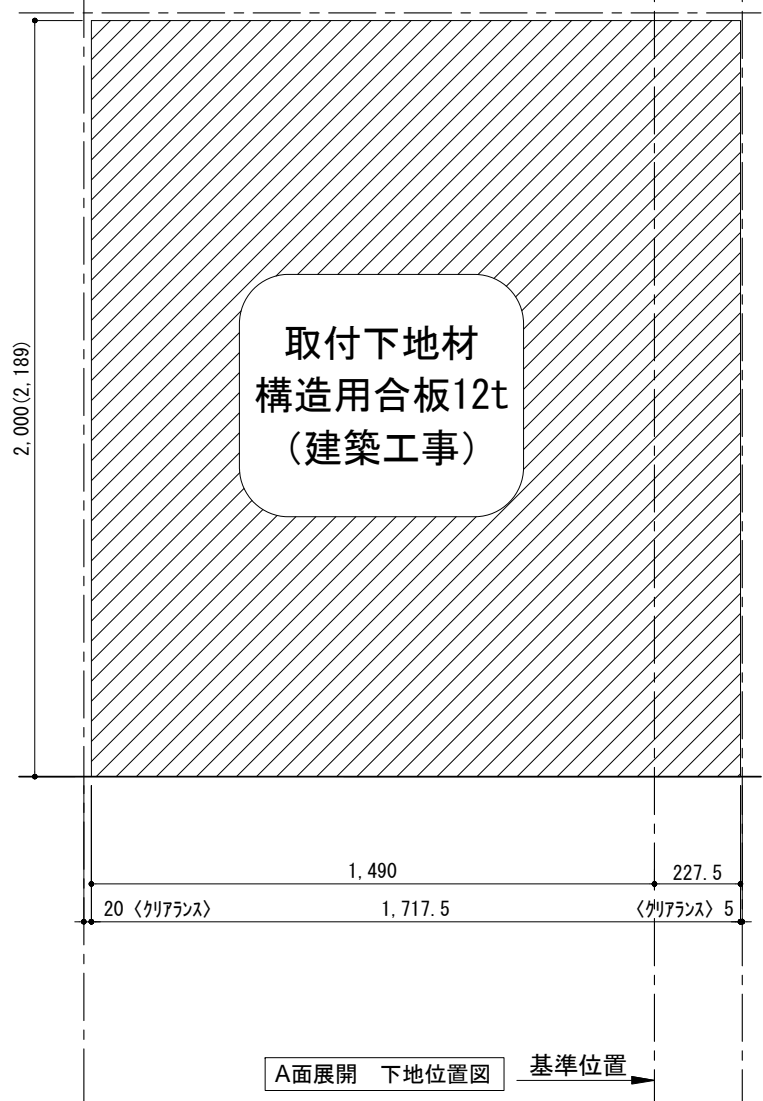

番号	名称	数量
①	バックボード	2
②	バックボード コンセント開口HIGH	1
③	バックボードエンド LR	1
④	対ハンソス	1
⑤	対イタ D230 W450	2
⑥	対イタ D300 W450	1
⑦	対イタ D230 W900	2
⑧	TV掛けアーム	1
⑨	トップカバー W450 E	1
⑩	トップカバー W900 E	1
⑪	片開きドアースタビ R	1
⑫	片開きドアールスタビ R	1
⑬	化粧板	1
取付部品セット		1
⑭	対ヨコブ ラケット T30L	1
⑮	対ヨコブ ラケット T30R	1
⑯	対ヨコブ ラケット T23L	2
⑰	対ヨコブ ラケット T23R	2
⑱	対ヨコブ ラケット T23C	2
⑲	対ヨコブ ラケット T10	2
⑳	テレビカガタチメント L	1
㉑	テレビカガタチメント R	1
取付部材各種		

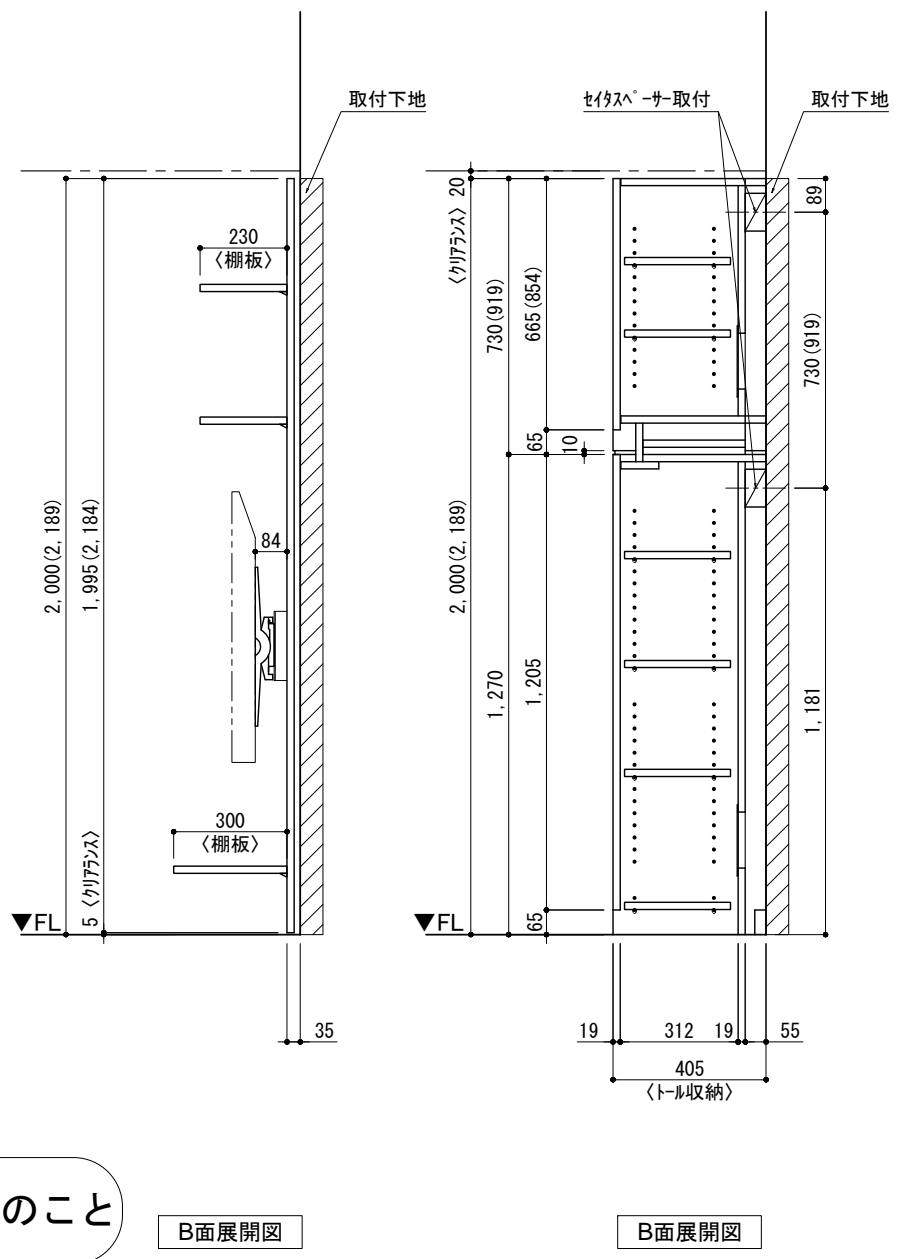

床全面仕上げのこと

備考欄/NOTE			縮尺/SCALE			図面名称/TITLE		図面番号/NO.	
1. 仕様は改良のため予告なく変更することがあります。			1/20 (A3)			テンダーウォール tw-A1		000461-1	
2. 取付壁面全面下地のこと。						ハンギングTVセット(棚板タイプ)			
3. ()内寸法は、高さ2200の場合を示す。						+トール収納R			
						間口1750 高さ2000(2200)			
						プラン図			
改訂	4		9						
	3		8						
	2		7						
	1	2016.02.02	6		図面名称変更				
	0	2015.07.20	5		新規作成				