
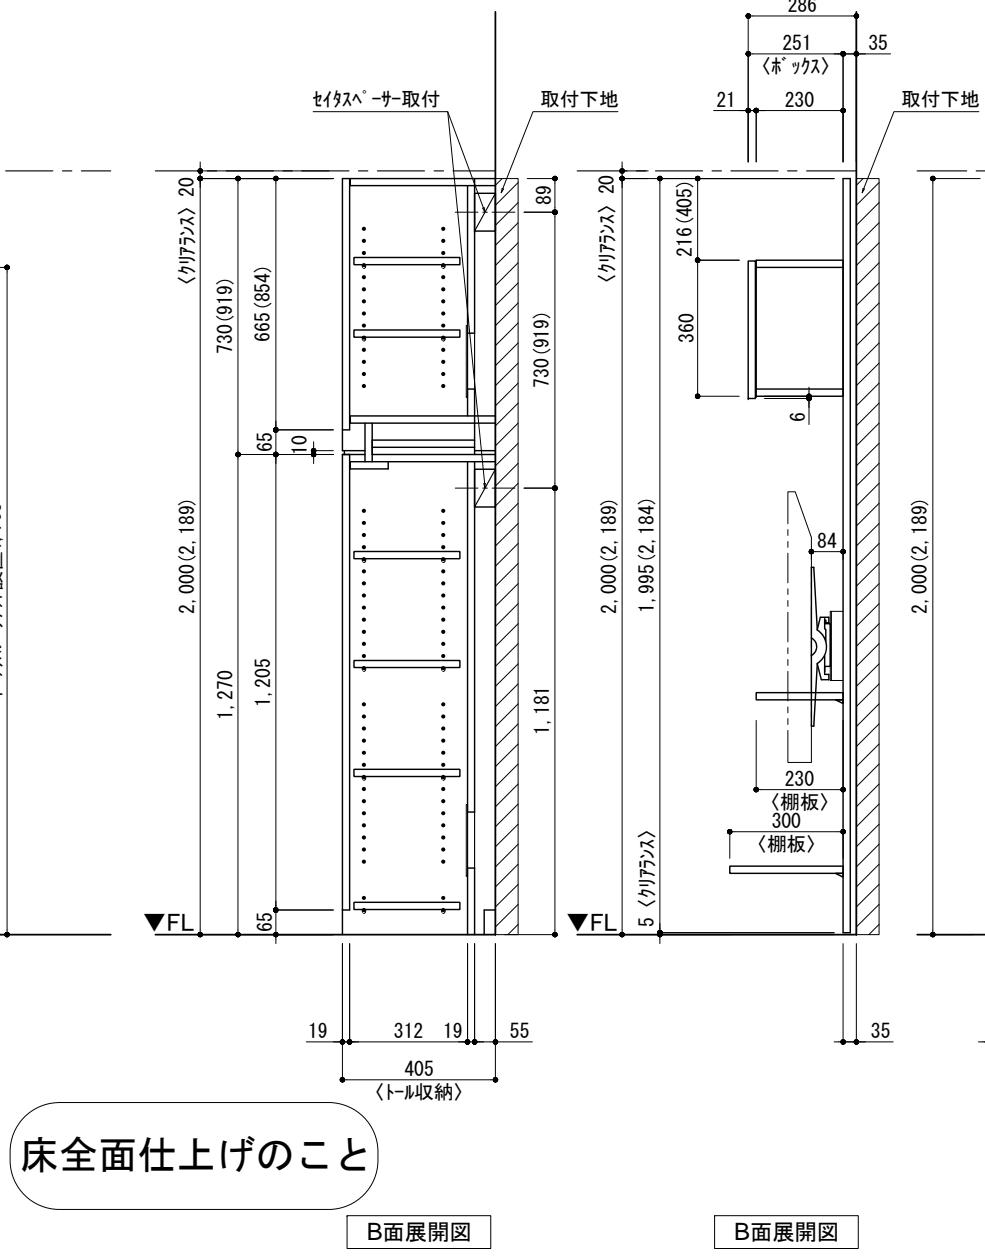
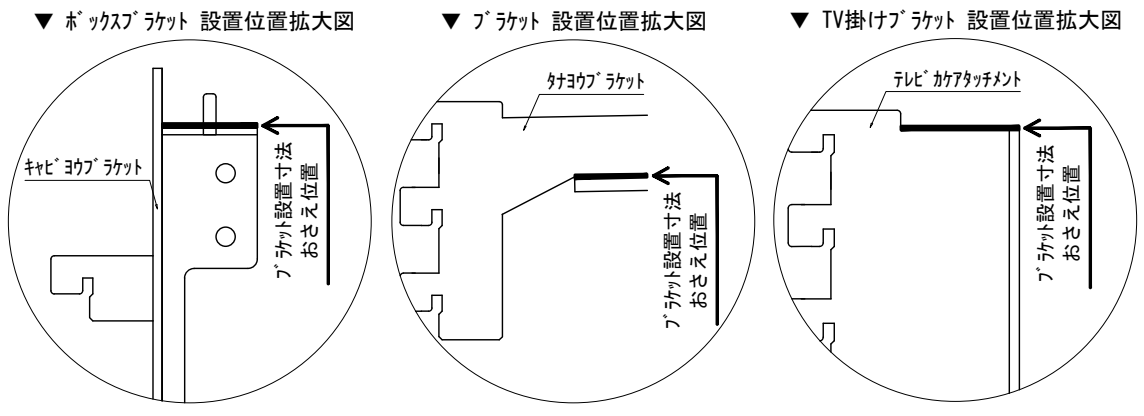


テンダーウォール tw-A2 ハンギングTVセット(ボックスタイプ)+トール収納L 間口2200 高さ2000(2200) プラン図

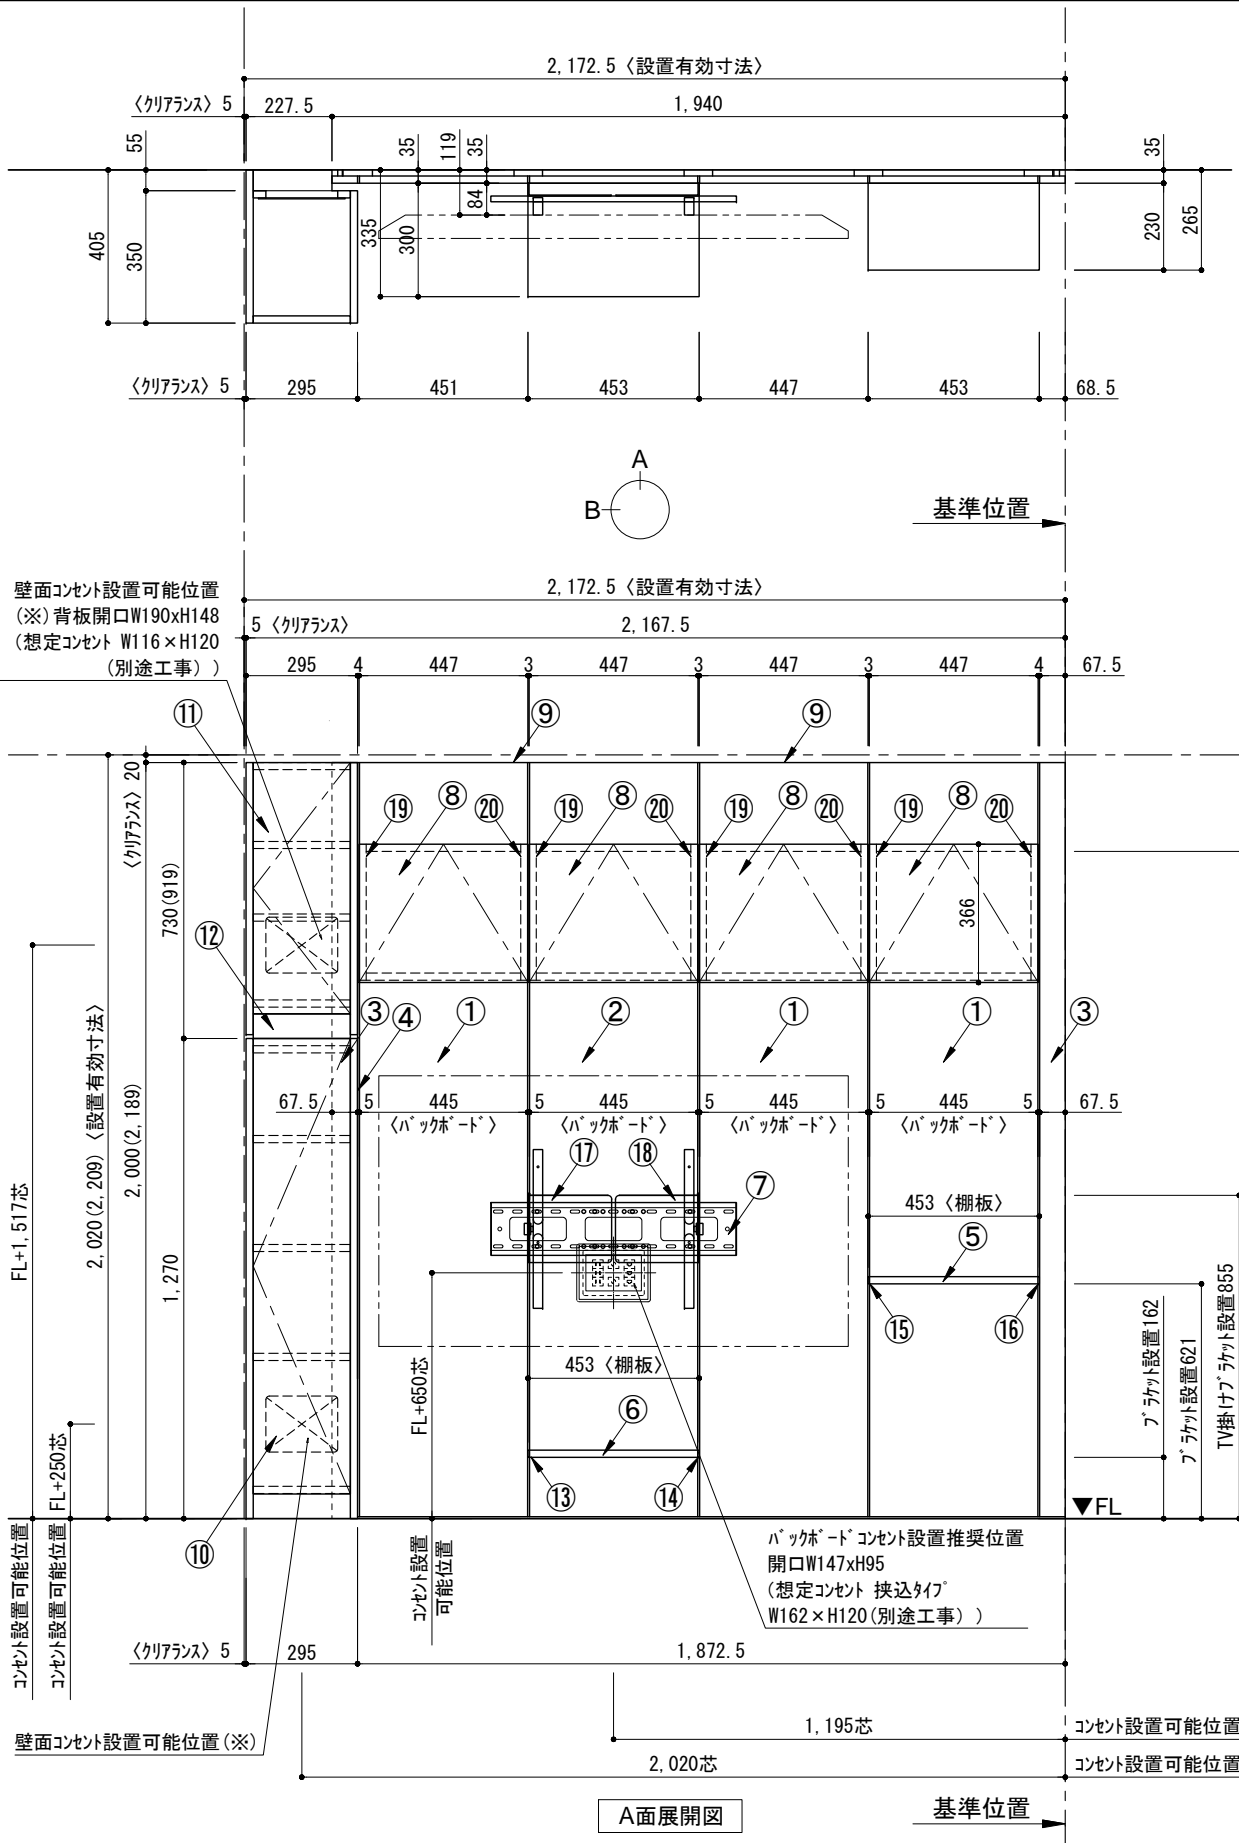

番号	名称	数量
①	バックボード	3
②	バックボード コンセント開口HIGH	1
③	バックボード エンド LR	1
④	クハシラ オス	1
⑤	クハシ D230 W450	1
⑥	クハシ D300 W450	1
⑦	TV掛けアーム	1
⑧	ボックス	4
⑨	トップカバー W900 E	2
⑩	片開きドア-スキャレ L	1
⑪	片開きドア-スキャレ R	1
⑫	化粧板	1
取付部品セット		
⑬	クハシラ ラケット T30L	1
⑭	クハシラ ラケット T30R	1
⑮	クハシラ ラケット T23L	1
⑯	クハシラ ラケット T23R	1
⑰	テレビ カアタッチメント L	1
⑱	テレビ カアタッチメント R	1
⑲	キャビ ヨウブ ラケット CL	4
⑳	キャビ ヨウブ ラケット CR	4
取付部材各種		

床全面仕上げのこと

備考欄/NOTE  
 1. 仕様は改良のため予告なく変更することがあります。  
 2. 取付壁面全面下地のこと。  
 3. ( ) 内寸法は、高さ2200の場合を示す。

改訂	4		9	
	3		8	
	2		7	
	1	2016.02.02	図面名称変更	6
	0	2015.07.20	新規作成	5

縮尺/SCALE	図面名称/TITLE	図面番号/NO.
1/20 (A3)	テンダーウォール tw-A2 ハンギングTVセット(ボックスタイプ) +トール収納L 間口2200 高さ2000(2200) プラン図	000468-1