


テンダーウォール tw-A2 ハングングTVセット(ボックスタイプ)+トール収納LR 間口2400 高さ2000(2200) プラン図

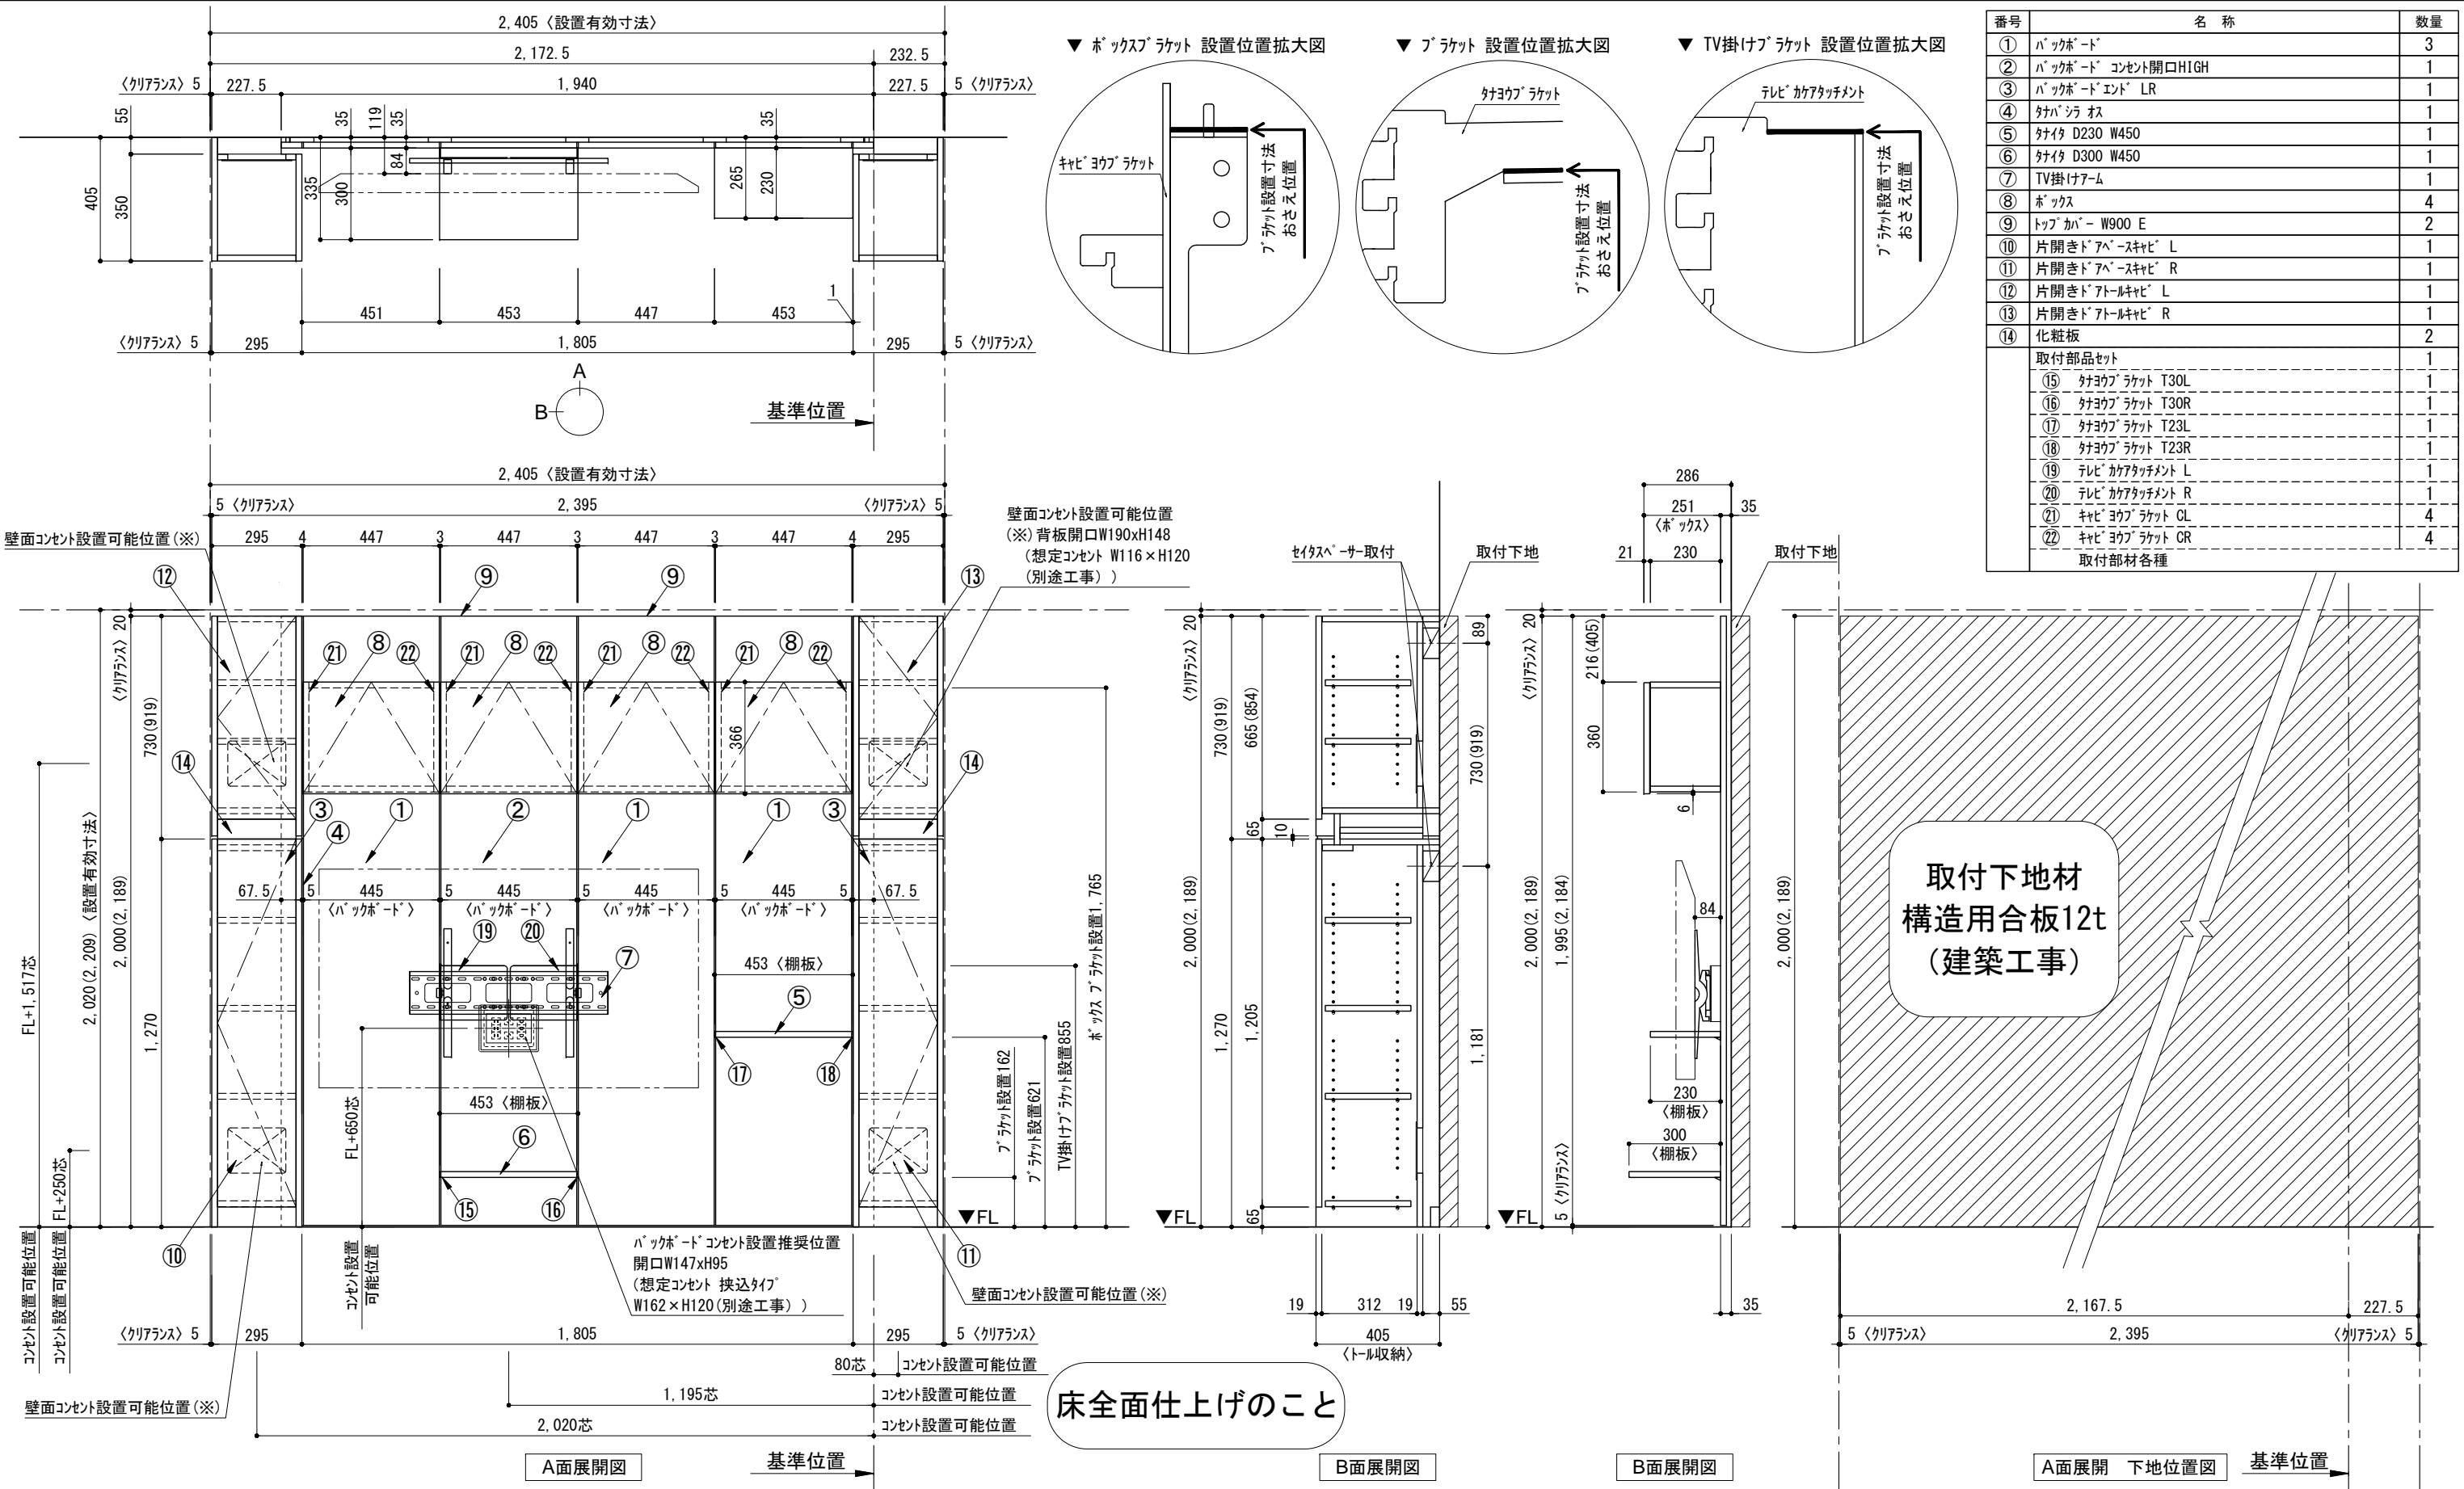

番号	名称	数量
①	バックボード	3
②	バックボード コンセント開口HIGH	1
③	バックボードエンド LR	1
④	クハシラス	1
⑤	クハ D230 W450	1
⑥	クハ D300 W450	1
⑦	TV掛けアーム	1
⑧	ボックス	4
⑨	トップカバー W900 E	2
⑩	片開きドアースキャビ L	1
⑪	片開きドアースキャビ R	1
⑫	片開きドアールキャビ L	1
⑬	片開きドアールキャビ R	1
⑭	化粧板	2
取付部品セット		1
⑮	クハヨブラケット T30L	1
⑯	クハヨブラケット T30R	1
⑰	クハヨブラケット T23L	1
⑱	クハヨブラケット T23R	1
⑲	テレビカフアタッチメント L	1
⑳	テレビカフアタッチメント R	1
㉑	キャビヨブラケット CL	4
㉒	キャビヨブラケット CR	4
取付部材各種		

床全面仕上げのこと

備考欄/NOTE
 1. 仕様は改良のため予告なく変更することがあります。
 2. 取付壁面全面下地のこと。
 3. ()内寸法は、高さ2200の場合を示す。

改訂	4		9	
	3		8	
	2		7	
	1	2016.02.02	図面名称変更	6
	0	2015.07.20	新規作成	5

縮尺/SCALE	1/20 (A3)	図面名称/TITLE	テンダーウォール tw-A2 ハンングングTVセット(ボックスタイプ) +トール収納LR 間口2400 高さ2000(2200) プラン図	図面番号/NO.	000474-1
----------	-----------	------------	-----------------------------------------------------------------------------------	----------	----------