

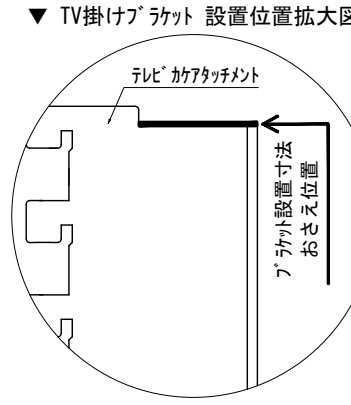
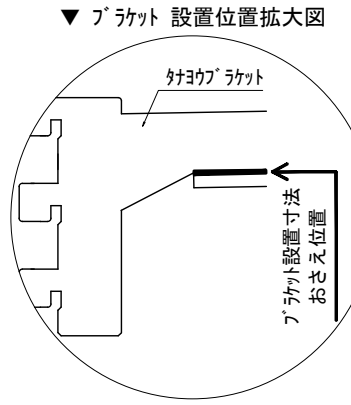
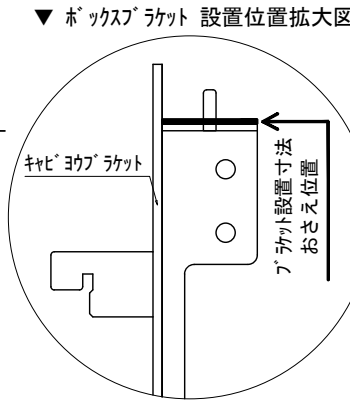
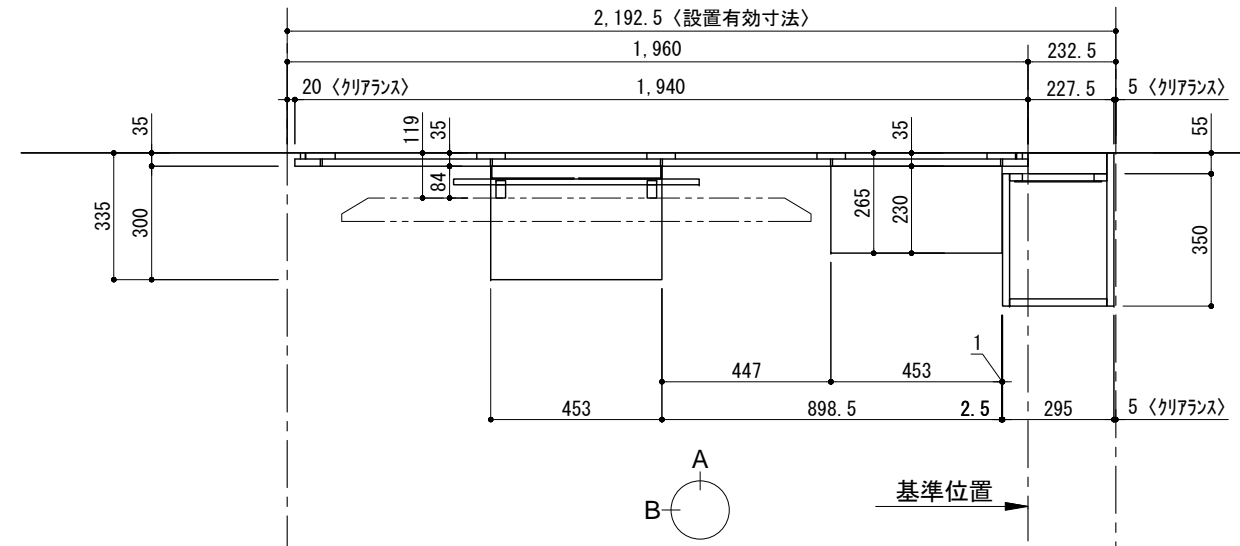
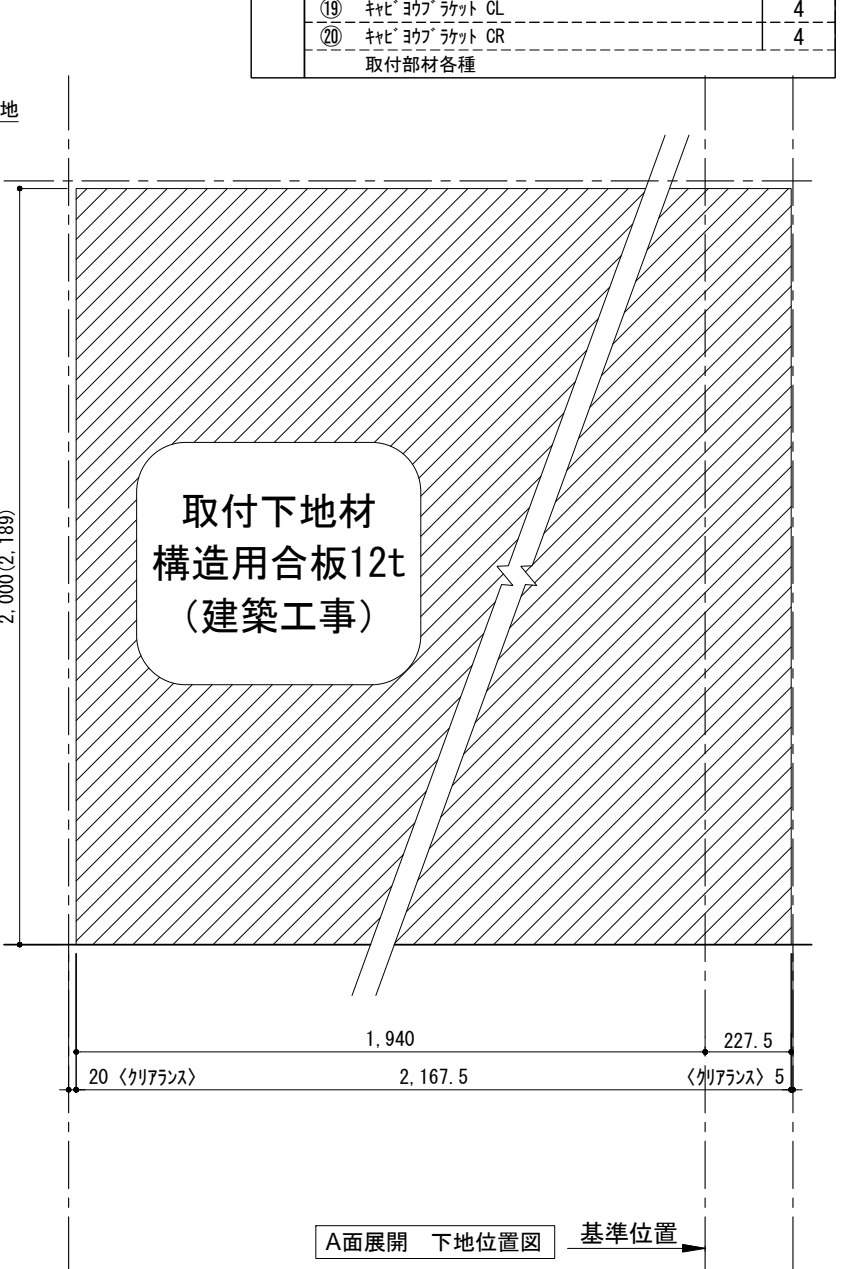
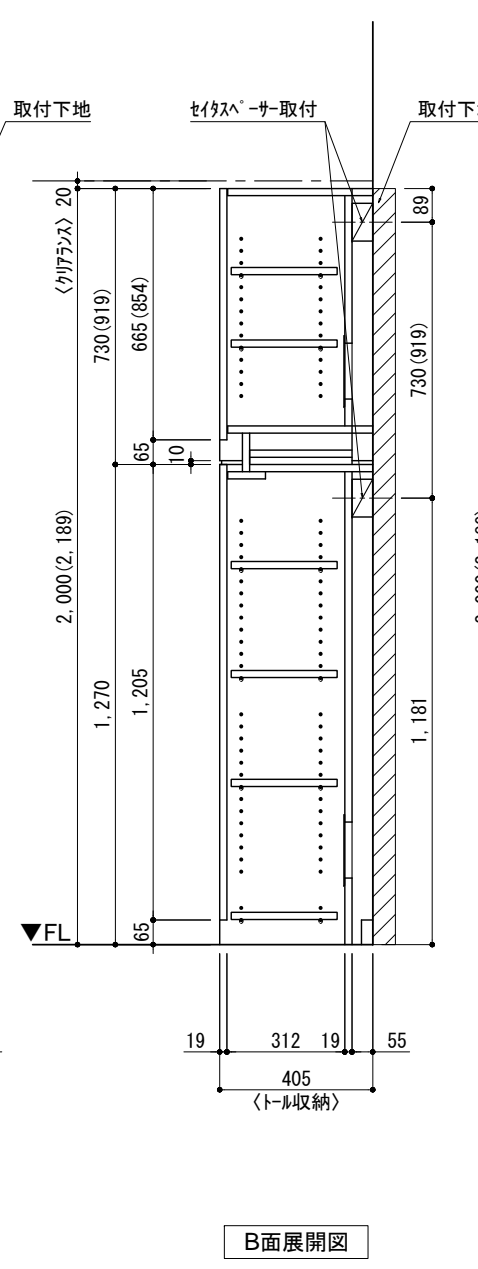


テンダーウォール tw-A2 ハンギングTVセット(ボックスタイプ)+トール収納R 間口2200 高さ2000(2200) プラン図

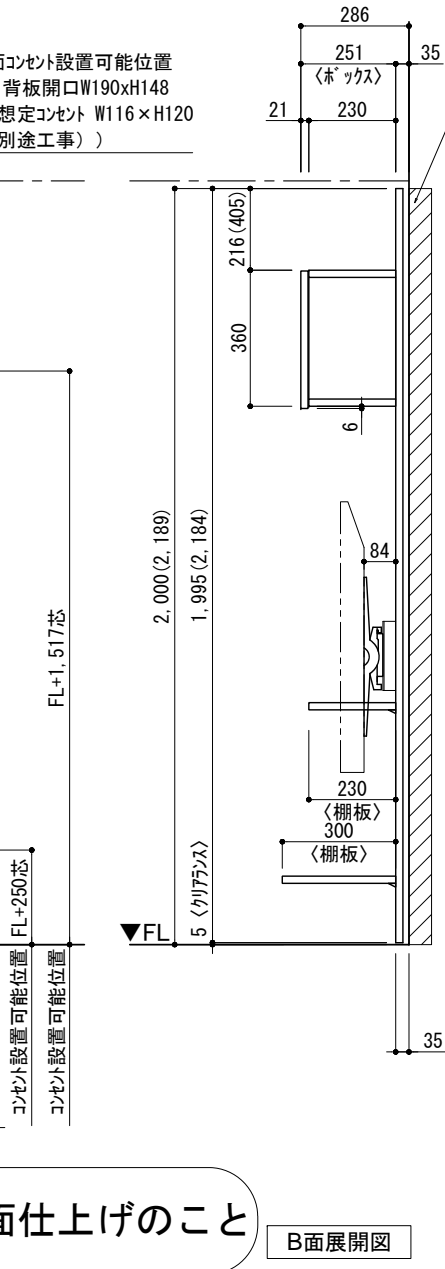

番号	名称	数量
①	バックボード	3
②	バックボード コンセント開口HIGH	1
③	バックボードエンド LR	1
④	クハシラ	1
⑤	クハシ D230 W450	1
⑥	クハシ D300 W450	1
⑦	TV掛けアーム	1
⑧	ボックス	4
⑨	トップカバー W900 E	2
⑩	片開きドアースキャビ R	1
⑪	片開きドアールキャビ R	1
⑫	化粧板	1
取付部品セット		
⑬	クハシララケット T30L	1
⑭	クハシララケット T30R	1
⑮	クハシララケット T23L	1
⑯	クハシララケット T23R	1
⑰	テレビカフアタッチメント L	1
⑱	テレビカフアタッチメント R	1
⑲	キャビヨコラケット CL	4
⑳	キャビヨコラケット CR	4
取付部材各種		

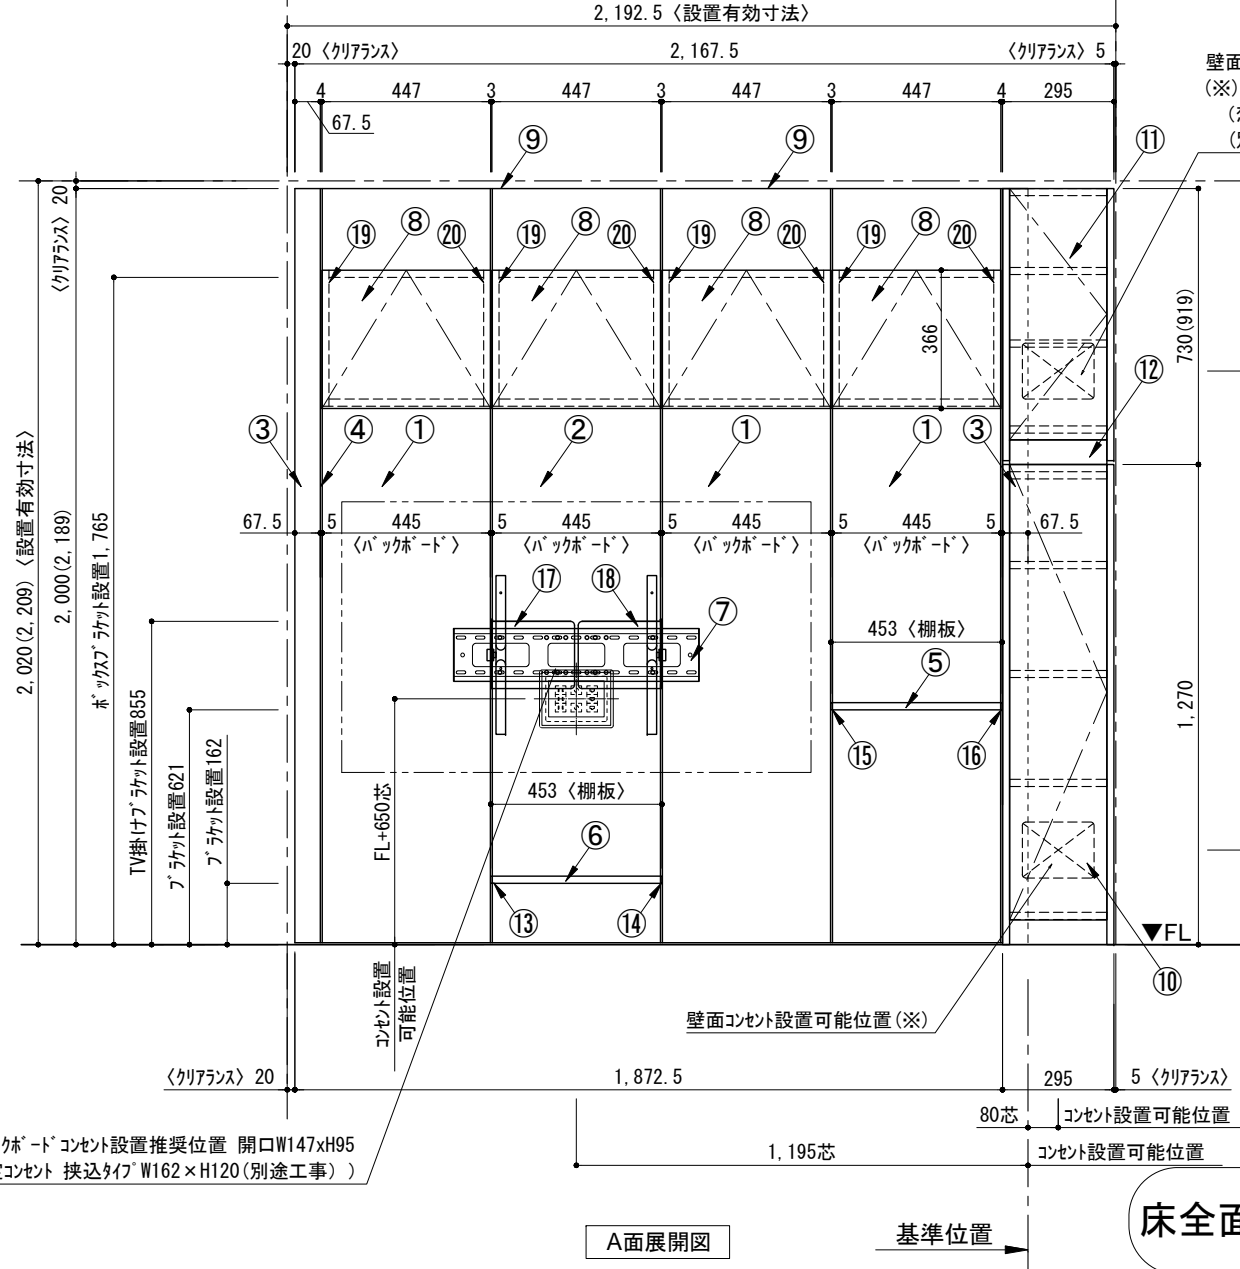

備考欄/NOTE  
 1、仕様は改良のため予告なく変更することがあります。  
 2、取付壁面全面下地のこと。  
 3、( )内寸法は、高さ2200の場合を示す。

改訂	年月	内容	改訂
4			9
3			8
2			7
1	2016.02.02	図面名称変更	6
0	2015.07.20	新規作成	5

縮尺/SCALE	1/20 (A3)	図面名称/TITLE	テンダーウォール tw-A2 ハンギングTVセット(ボックスタイプ) +トール収納R 間口2200 高さ2000(2200) プラン図	図面番号/NO.	000471-1
----------	-----------	------------	---	----------	----------