

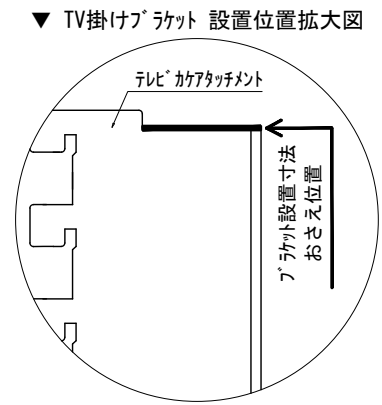
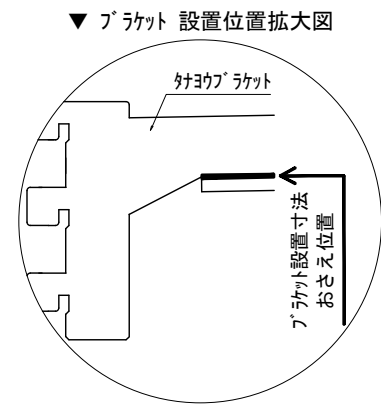
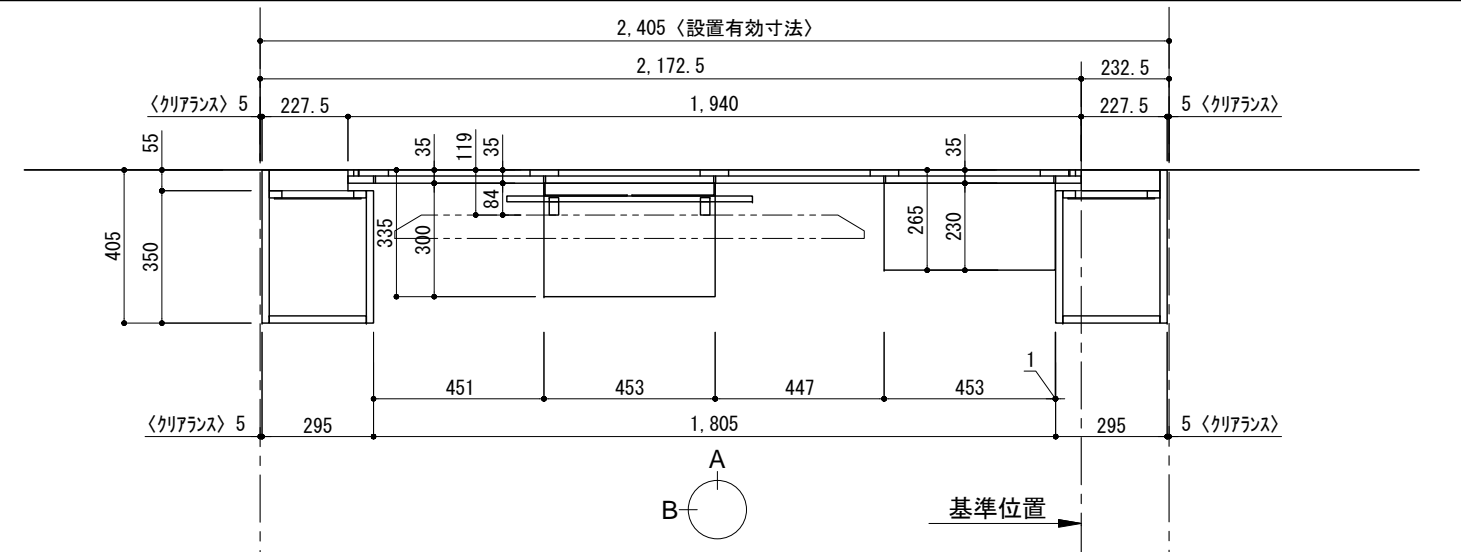
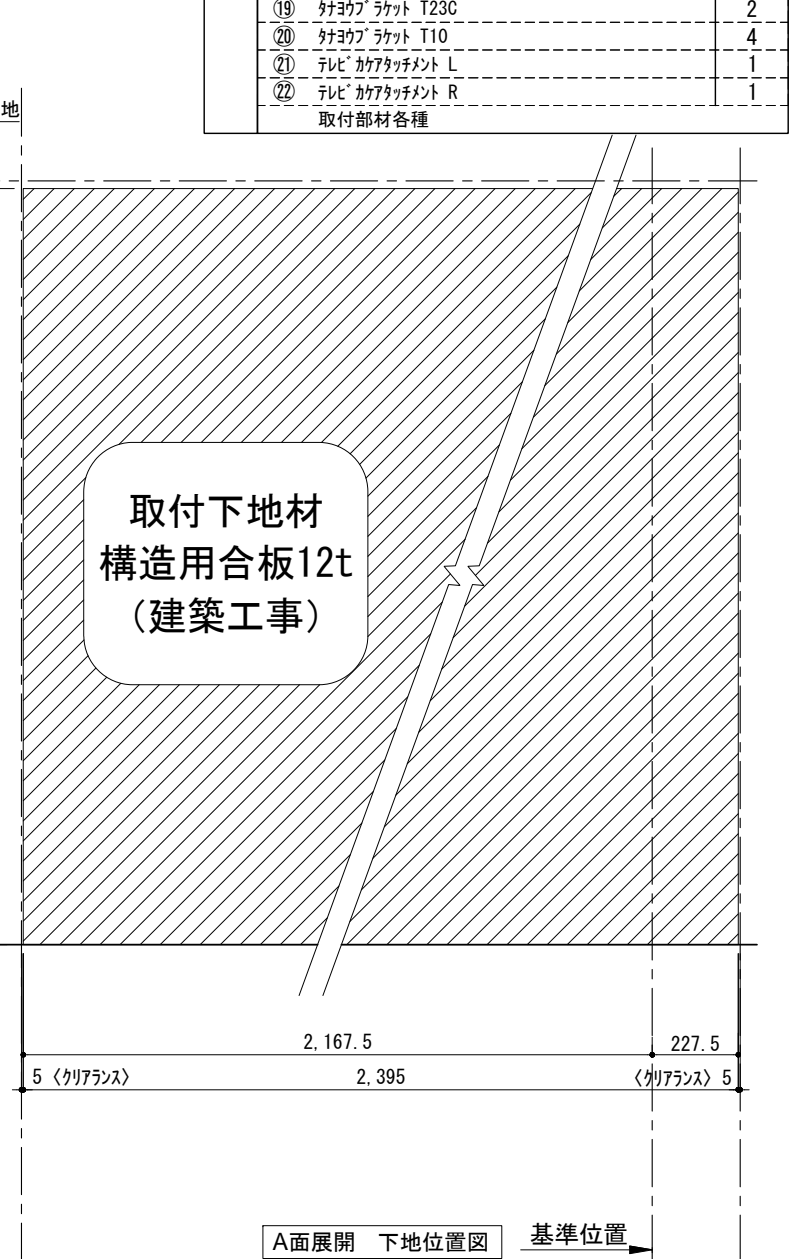


テンダーウォール tw-A1 ハンギングTVセット(棚板タイプ)+トール収納LR 間口2400 高さ2000(2200) プラン図

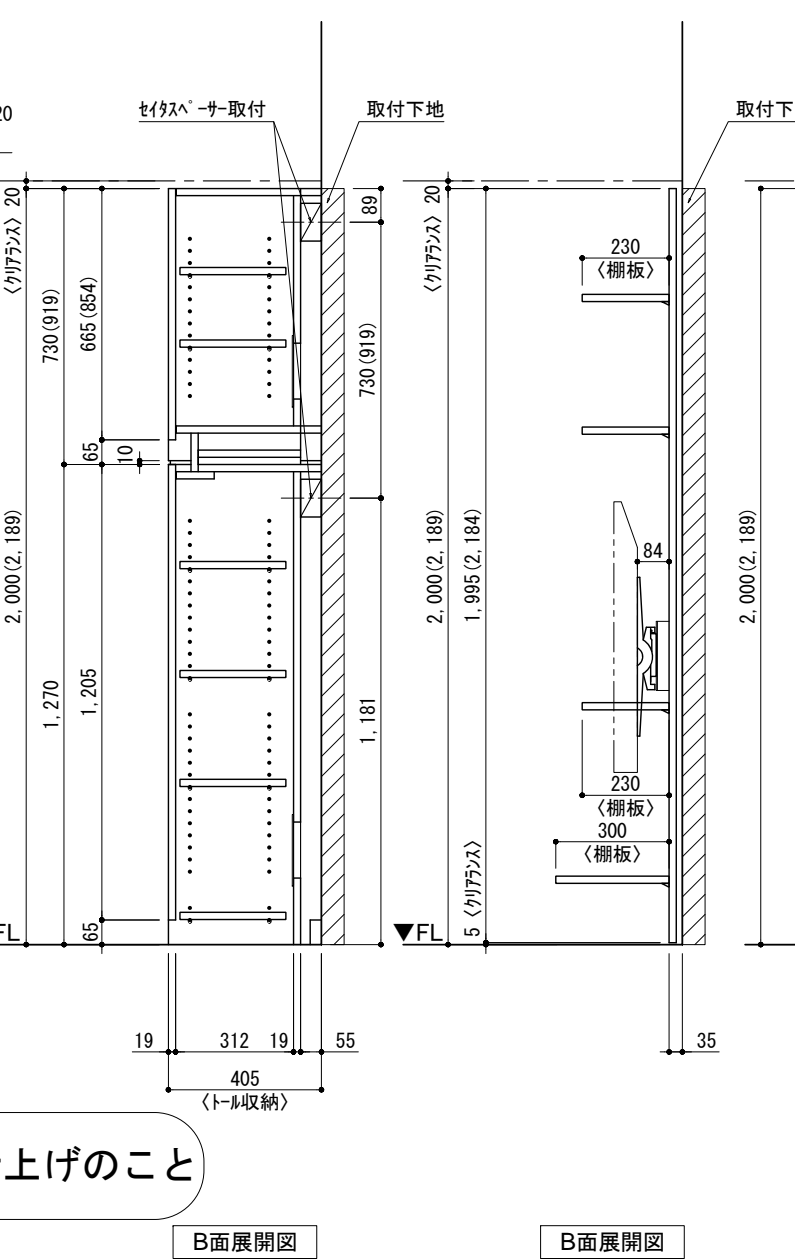

番号	名称	数量
①	バックボード	3
②	バックボード コンセント開口HIGH	1
③	バックボードエンド LR	1
④	クハシラス	1
⑤	クハ D230 W450	1
⑥	クハ D300 W450	1
⑦	クハ D230 W900	4
⑧	TV掛けアーム	1
⑨	トップカバー W900 E	2
⑩	片開きドアースキャレ L	1
⑪	片開きドアースキャレ R	1
⑫	片開きドアールキャレ L	1
⑬	片開きドアールキャレ R	1
⑭	化粧板	2
取付部品セット		1
⑮	クハヨブラケット T30L	1
⑯	クハヨブラケット T30R	1
⑰	クハヨブラケット T23L	3
⑱	クハヨブラケット T23R	3
⑲	クハヨブラケット T23C	2
⑳	クハヨブラケット T10	4
㉑	テレビ架アタッチメント L	1
㉒	テレビ架アタッチメント R	1
取付部材各種		1

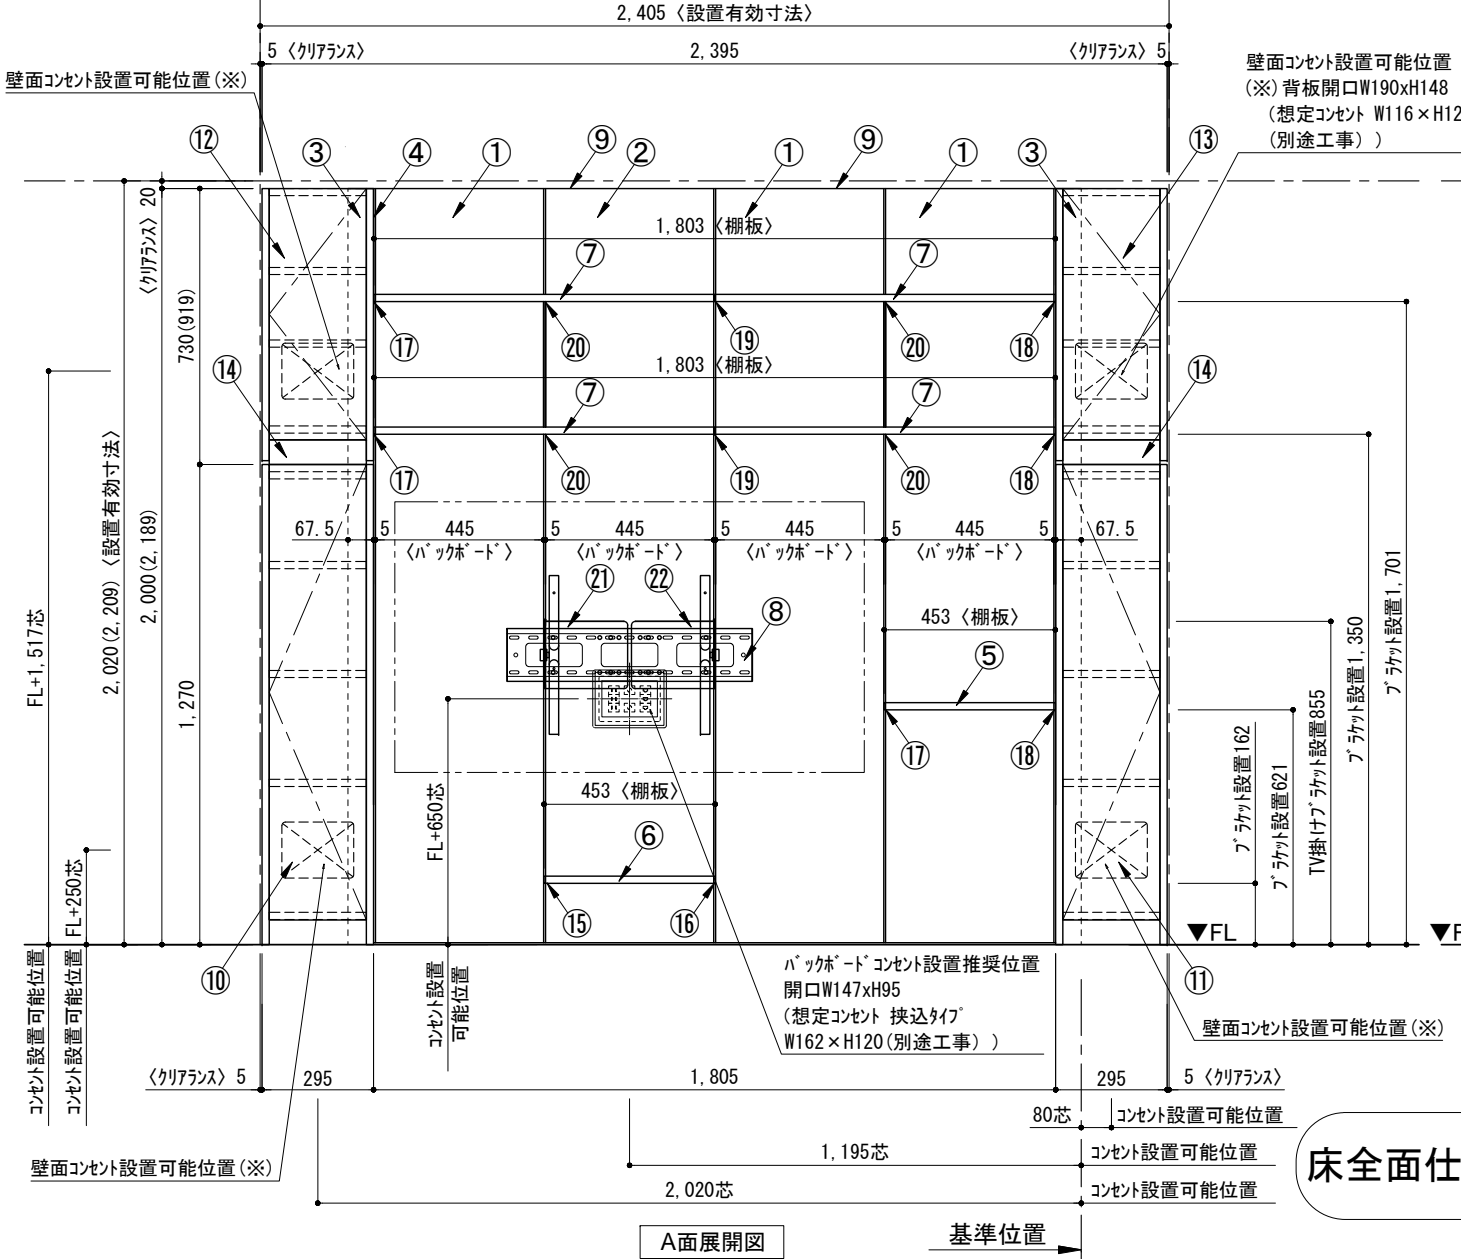

備考欄/NOTE
 1. 仕様は改良のため予告なく変更することがあります。
 2. 取付壁面全面下地のこと。
 3. ()内寸法は、高さ2200の場合を示す。

改訂	4		9	
	3		8	
	2		7	
	1	2016.02.02	図面名称変更	6
	0	2015.07.20	新規作成	5

縮尺/SCALE	図面名称/TITLE	図面番号/NO.
1/20 (A3)	テンダーウォール tw-A1 ハンギングTVセット(棚板タイプ) +トール収納LR 間口2400 高さ2000(2200) プラン図	000465-1