

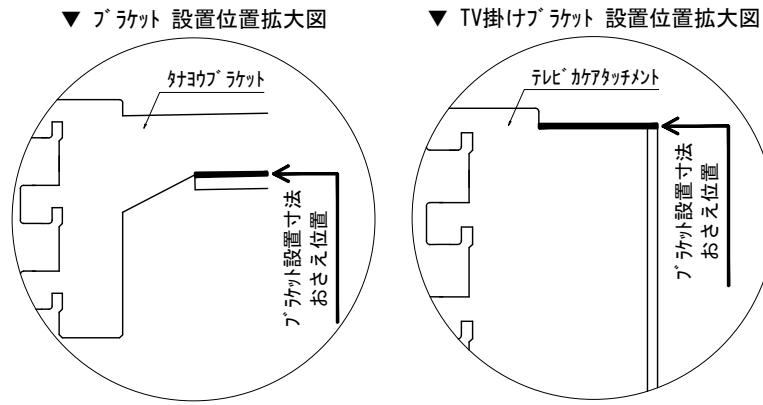
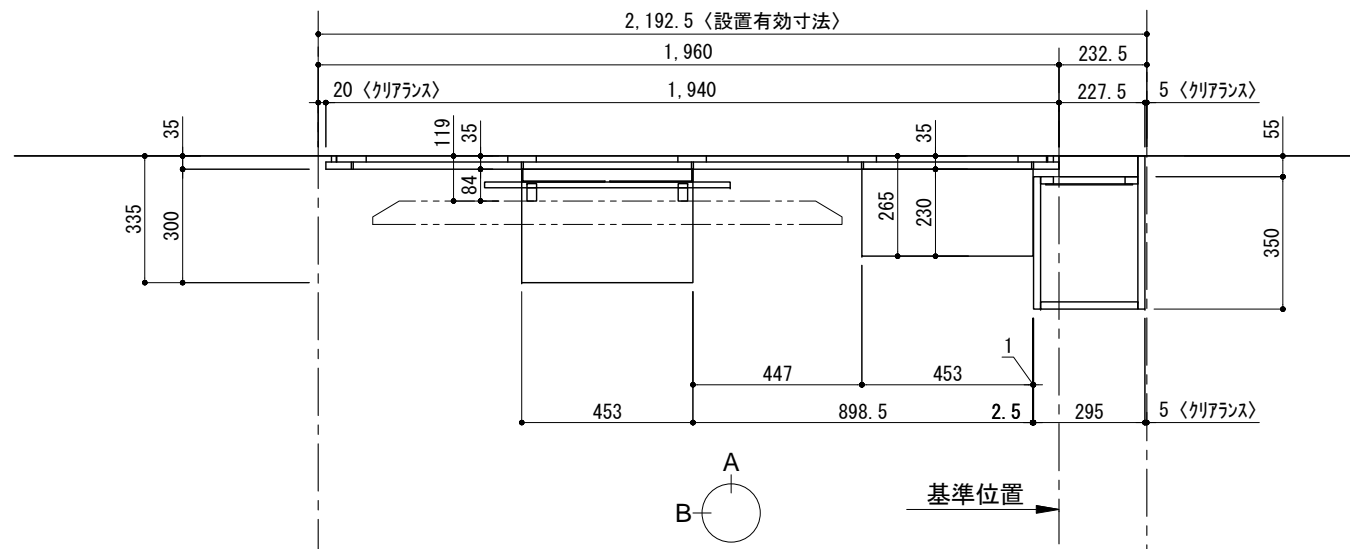


テンダーウォール tw-A1 ハンギングTVセット(棚板タイプ)+トール収納R 間口2200 高さ2000(2200) プラン図

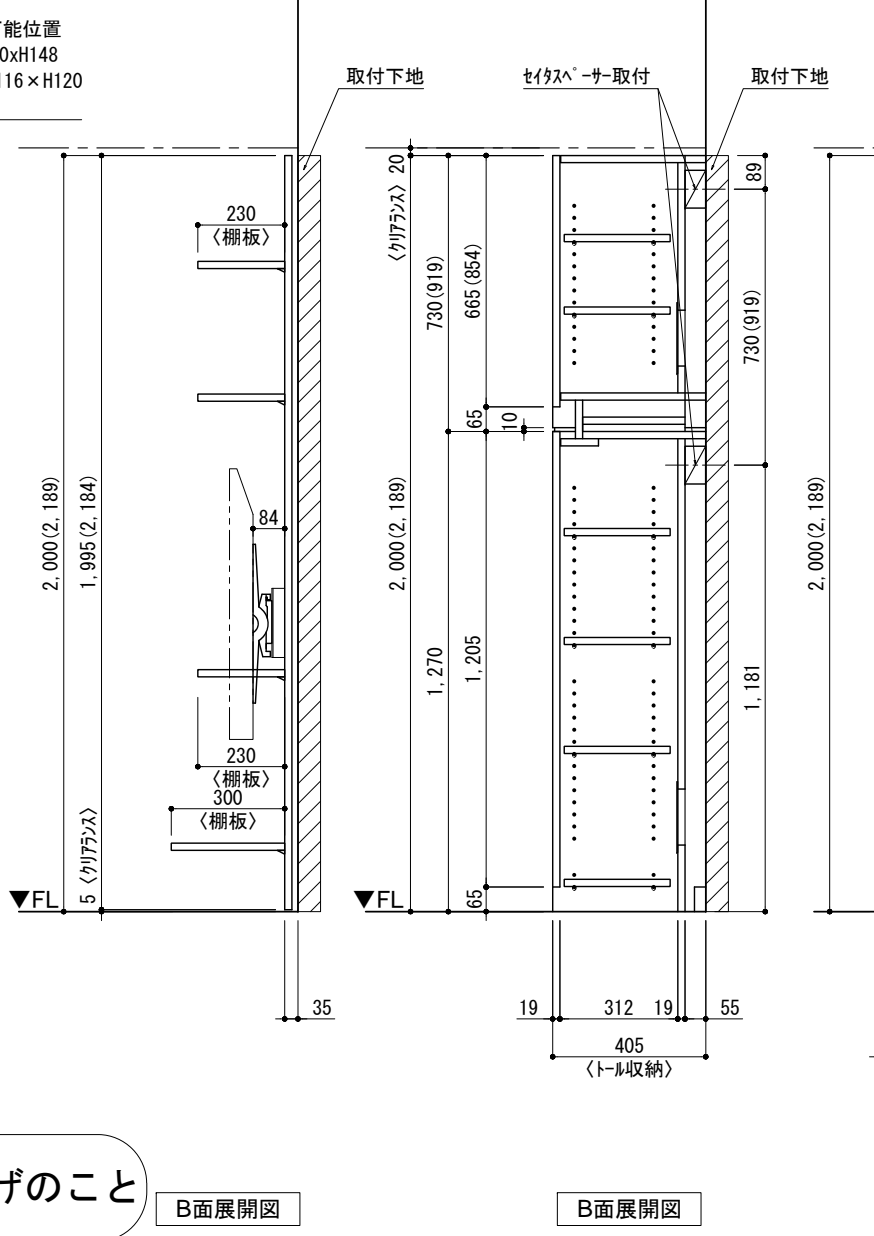

番号	名称	数量
①	バックボード	3
②	バックボード コンセント開口HIGH	1
③	バックボードエンド LR	1
④	クハシラオス	1
⑤	クハシ D230 W450	1
⑥	クハシ D300 W450	1
⑦	クハシ D230 W900	4
⑧	TV掛けアーム	1
⑨	トップカバー W900 E	2
⑩	片開きドアースキルト R	1
⑪	片開きドアールキルト R	1
⑫	化粧板	1
取付部品セット		
⑬	クハシブラケット T30L	1
⑭	クハシブラケット T30R	1
⑮	クハシブラケット T23L	3
⑯	クハシブラケット T23R	3
⑰	クハシブラケット T23C	2
⑱	クハシブラケット T10	4
⑲	テレビカフアタッチメント L	1
⑳	テレビカフアタッチメント R	1
取付部材各種		

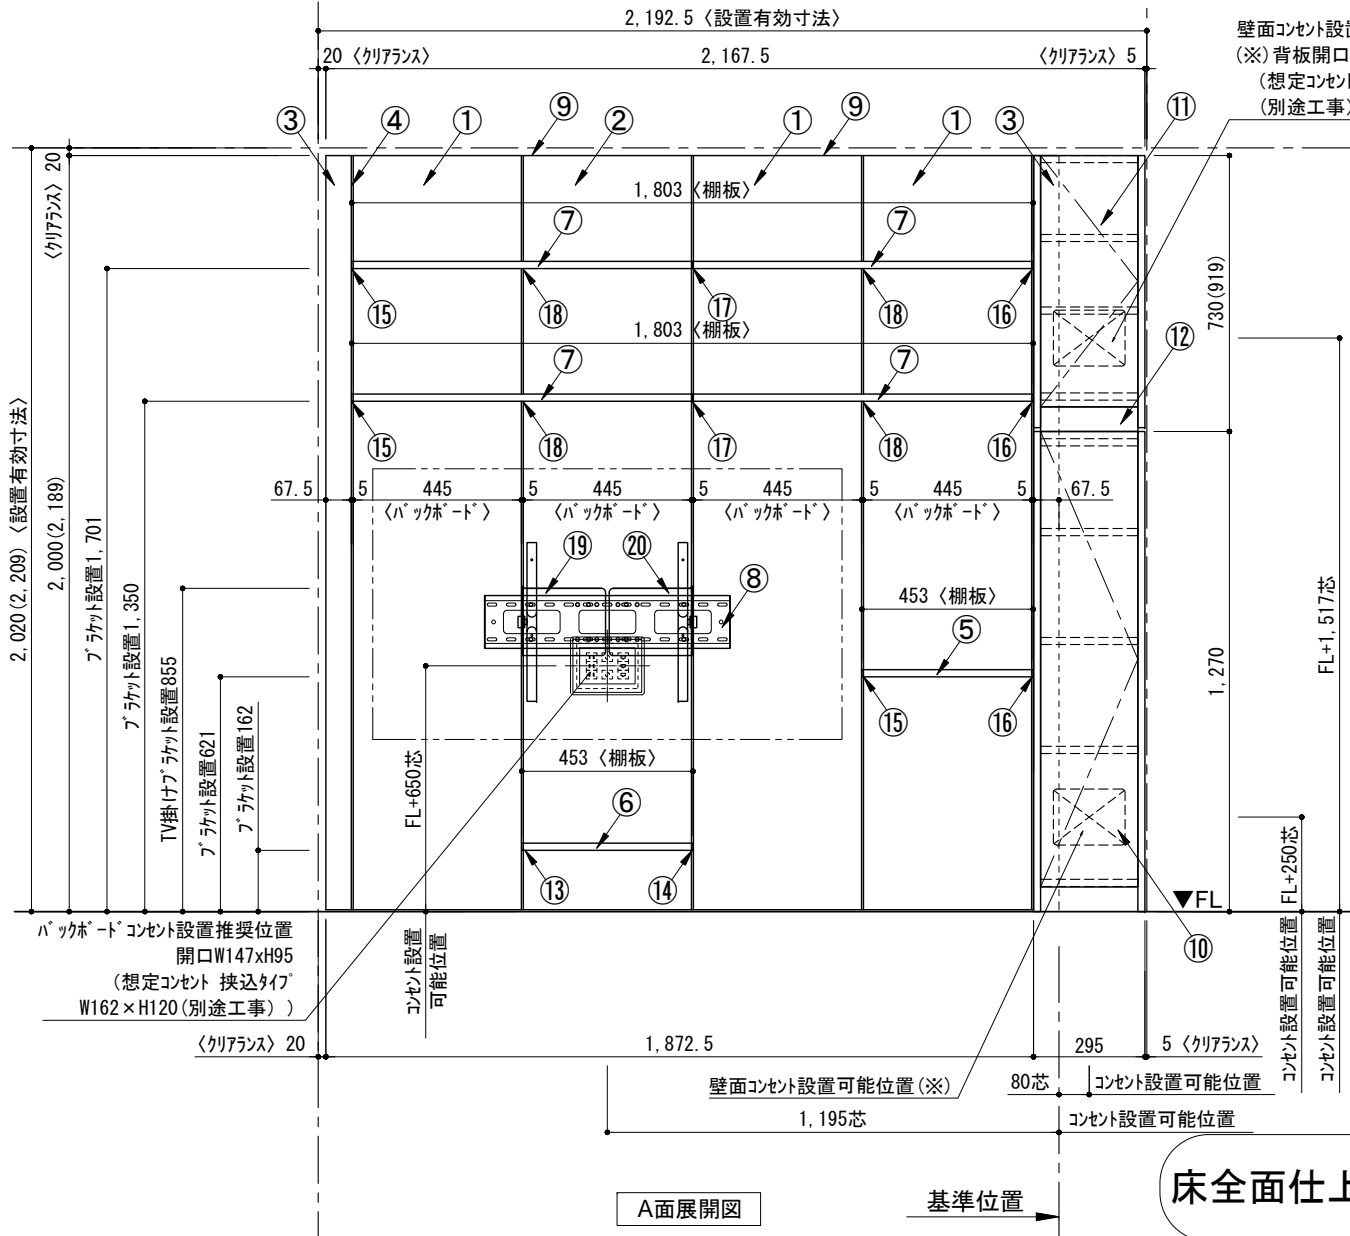

備考欄/NOTE
 1. 仕様は改良のため予告なく変更することがあります。
 2. 取付壁面全面下地のこと。
 3. () 内寸法は、高さ2200の場合を示す。

改訂	年月	内容	改訂	年月	内容
4			9		
3			8		
2			7		
1	2016.02.02	図面名称変更	6		
0	2015.07.20	新規作成	5		

縮尺/SCALE	1/20 (A3)	図面名称/TITLE	テンダーウォール tw-A1 ハンギングTVセット(棚板タイプ) +トール収納R 間口2200 高さ2000(2200) プラン図	図面番号/NO.	000462-1
----------	-----------	------------	---	----------	----------