
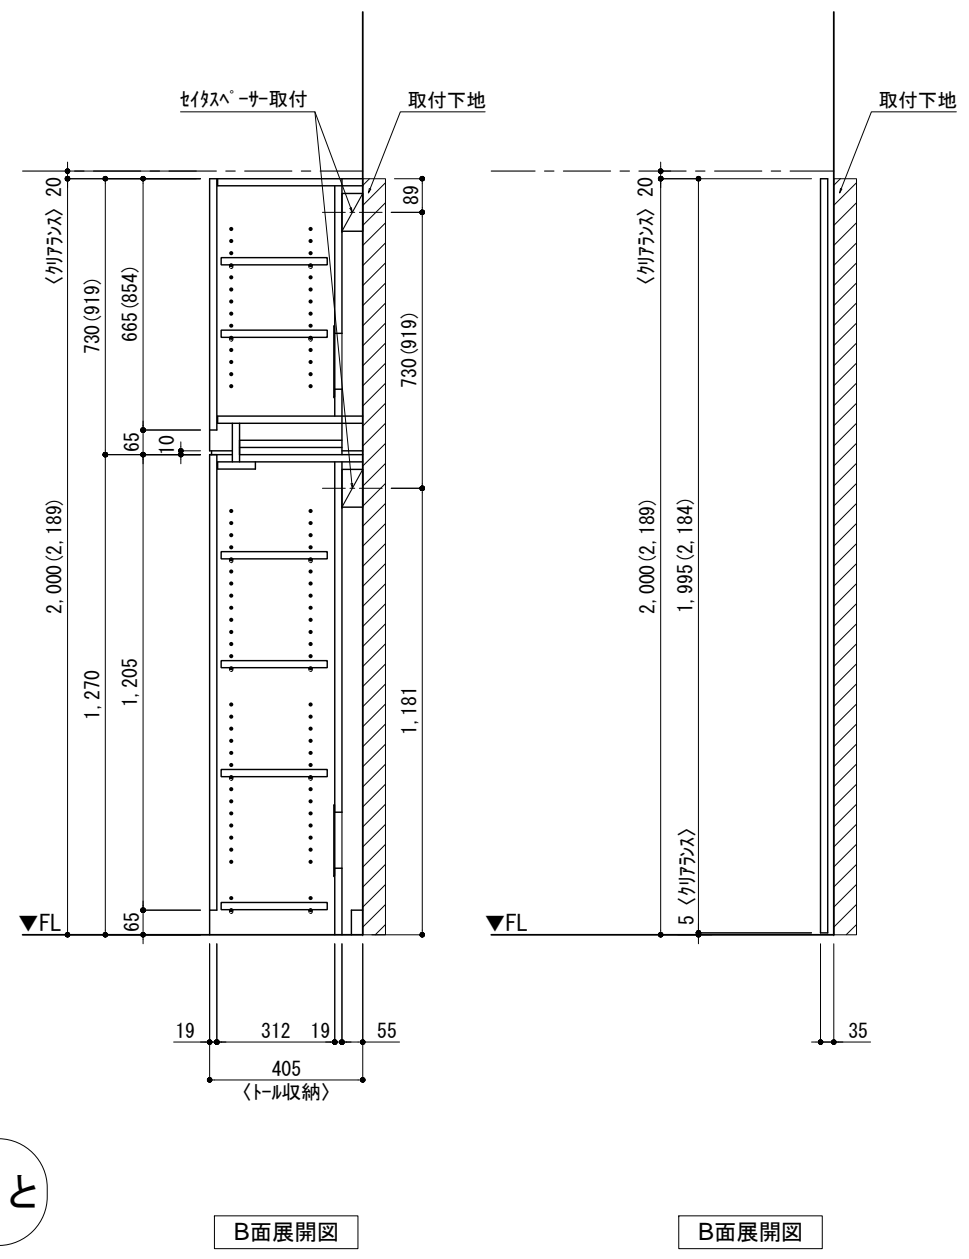


テンダーウォール フリーレイアウト+ツール収納L 間口1300 高さ2000(2200) プラン図

番号	名称	数量
①	バックボード	2
②	バックボードエンド LR	1
③	タブラ	1
④	トップカバー W900 WE	1
⑤	片開きドアースキャビ L	1
⑥	片開きドアールキャビ L	1
⑦	化粧板	1
	取付部品セット	1
	取付部品各種	

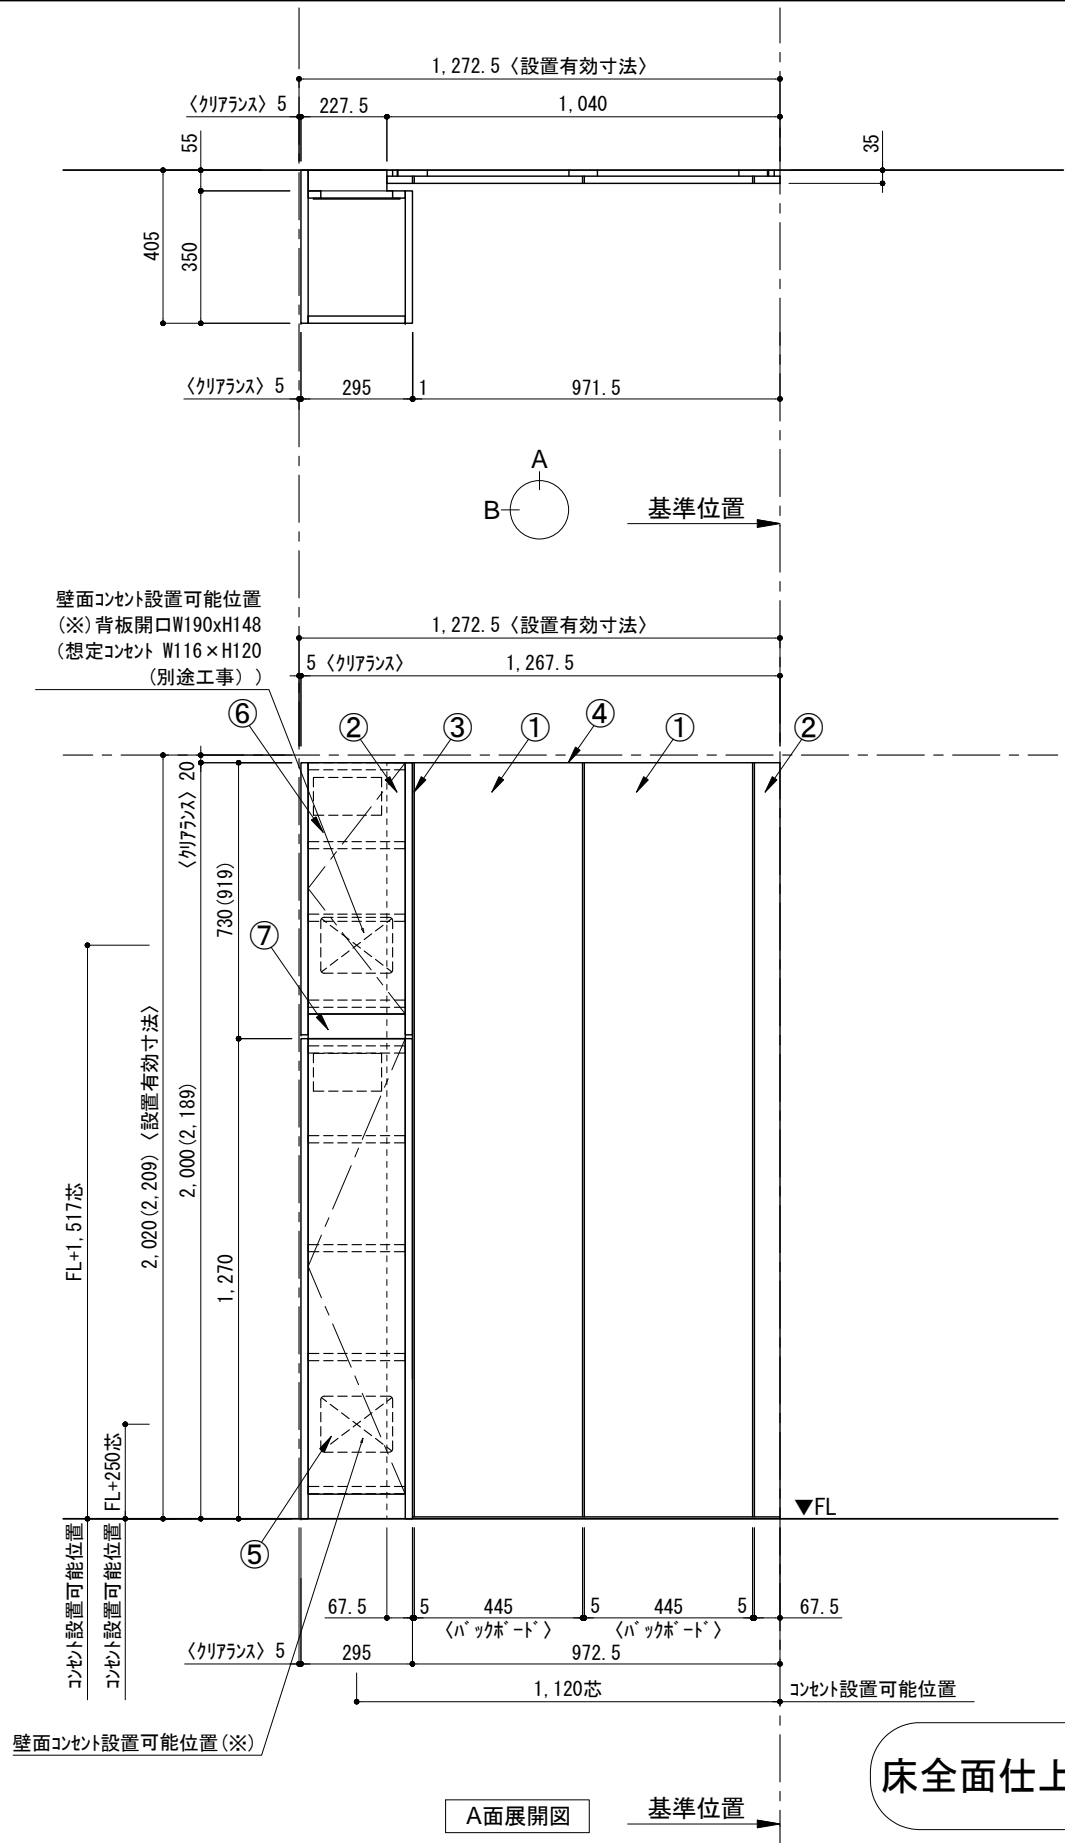

備考欄/NOTE 1、仕様は改良のため予告なく変更することがあります。 2、取付壁面全面下地のこと。 3、()内寸法は、高さ2200の場合を示す。	改訂	4		9	縮尺/SCALE 1/20 (A3)	図面名称/TITLE テンダーウォール フリーレイアウト +ツール収納L 間口1300 高さ2000(2200) プラン図	図面番号/NO. 000693-1	
		3		8				
		2		7				
		1	2016.02.02	図面名称変更				6
		0	2015.09.24	新規作成				5