
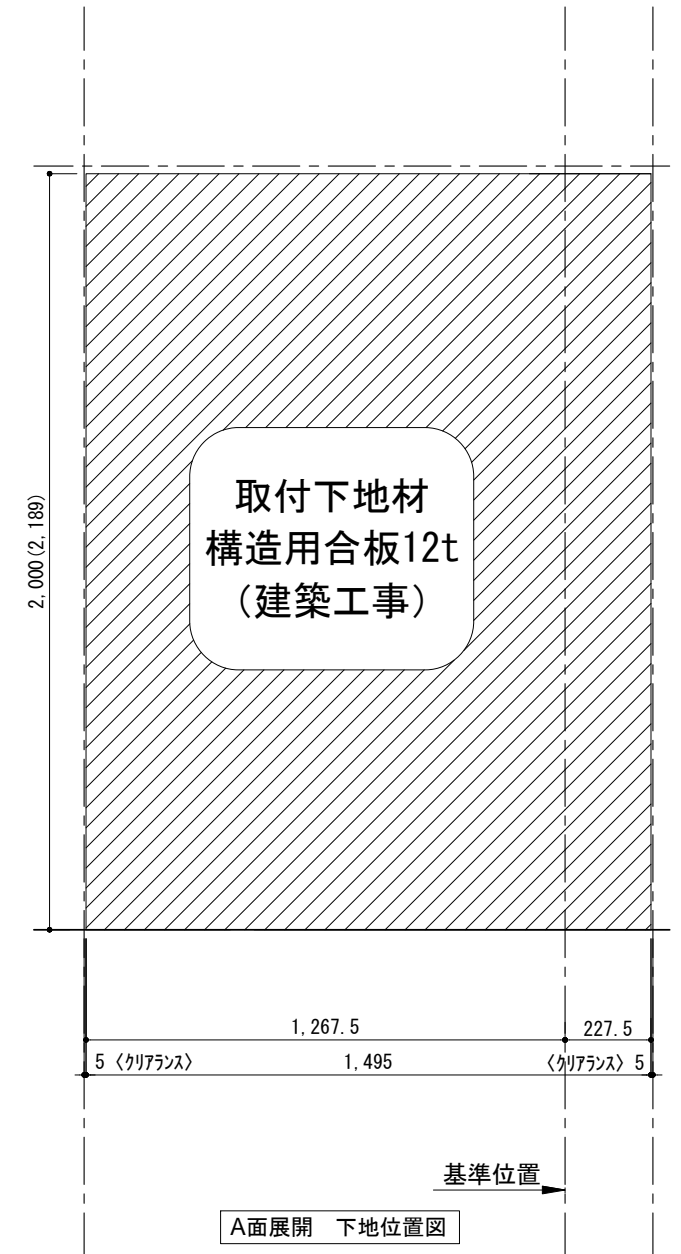
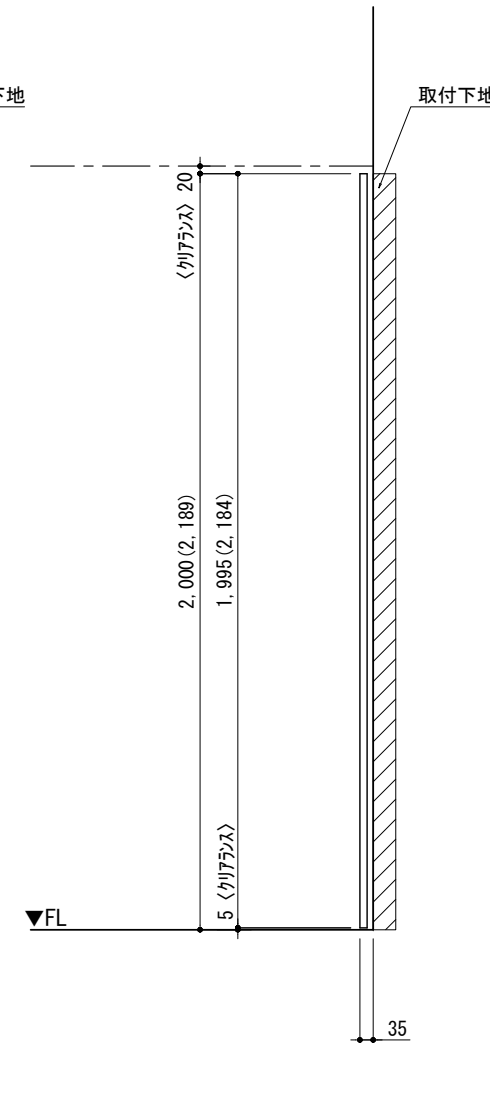
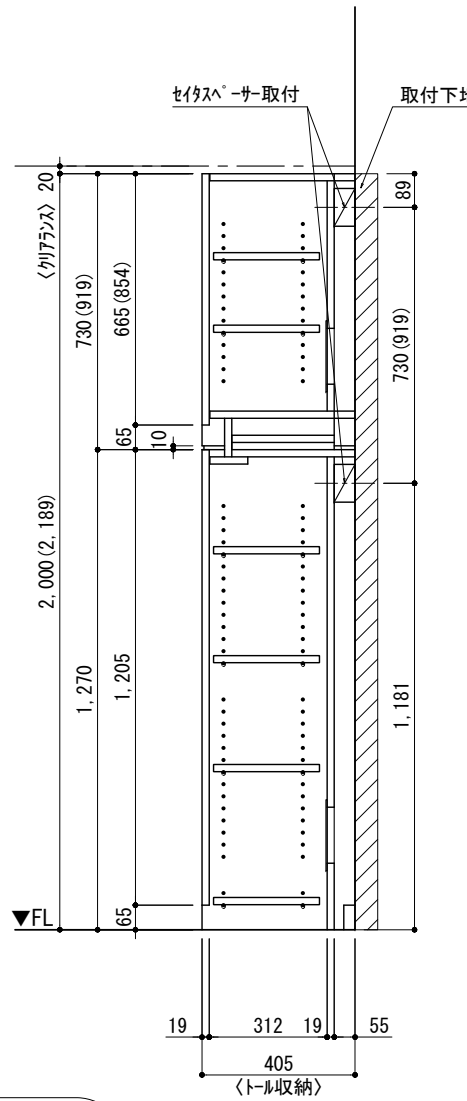
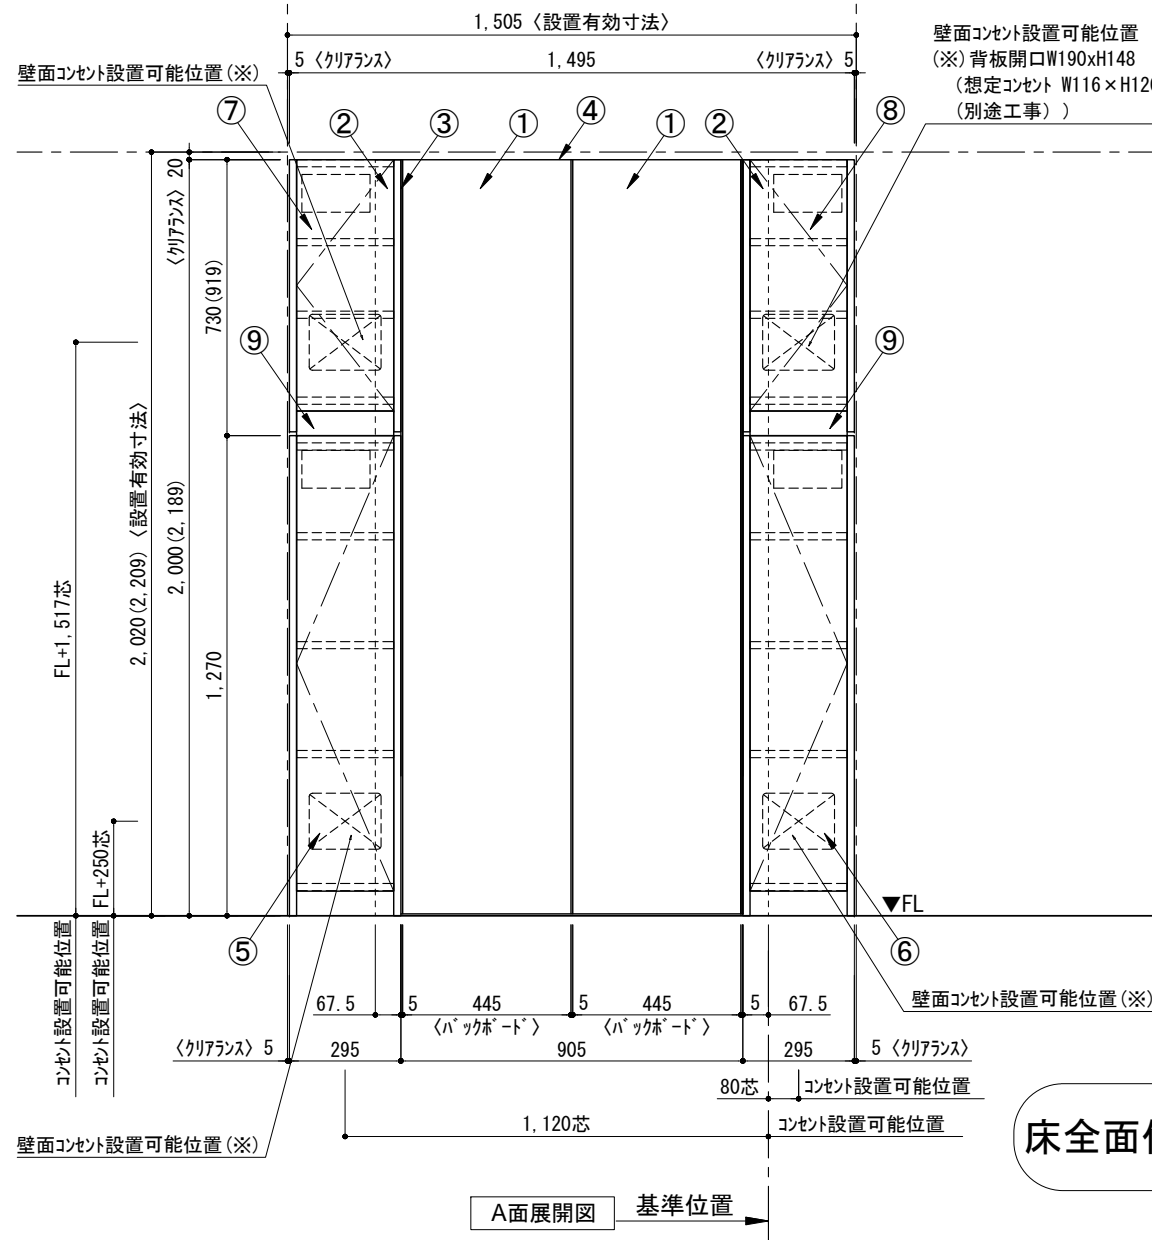


テnderウォール フリーレイアウト+ツール収納LR 間口1500 高さ2000(2200) プラン図

番号	名称	数量
①	バックボード	2
②	バックボードエンド LR	1
③	タバシユ板	1
④	トップカバー W900 WE	1
⑤	片開きドアースキャビ L	1
⑥	片開きドアースキャビ R	1
⑦	片開きドアールキャビ L	1
⑧	片開きドアールキャビ R	1
⑨	化粧板	2
取付部品セット		1
取付部材各種		

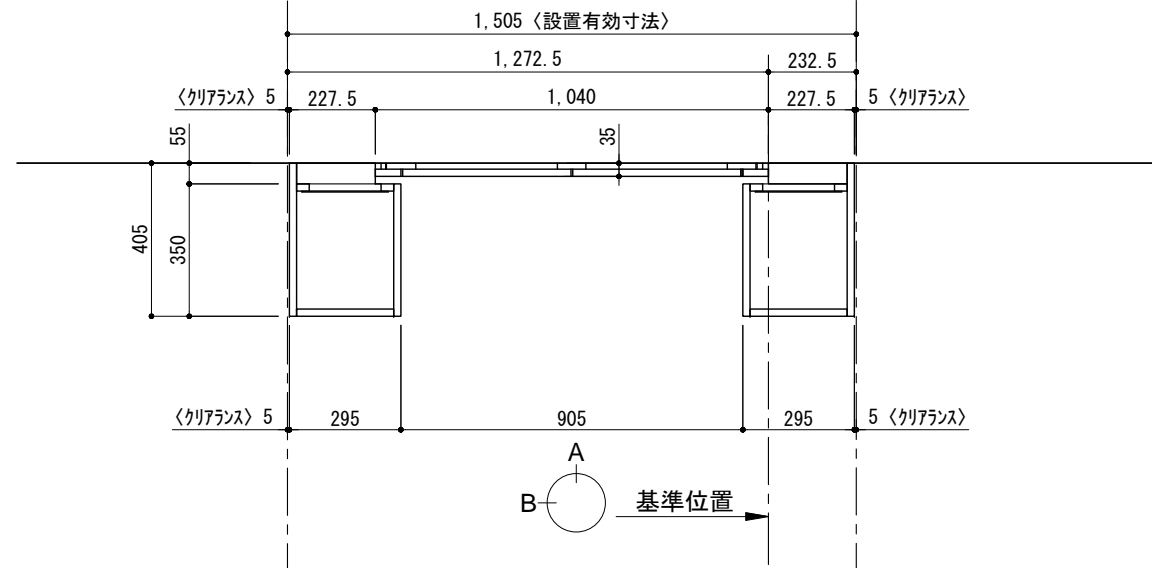

床全面仕上げのこと

備考欄/NOTE
 1. 仕様は改良のため予告なく変更することがあります。
 2. 取付壁面全面下地のこと。
 3. ()内寸法は、高さ2200の場合を示す。

改訂	日付	内容	改訂
4			9
3			8
2			7
1	2016. 02. 02	図面名称変更	6
0	2015. 09. 24	新規作成	5

縮尺/SCALE	図面名称/TITLE	図面番号/NO.
1/20 (A3)	テnderウォール フリーレイアウト +ツール収納LR 間口1500 高さ2000(2200) プラン図	000701-1