
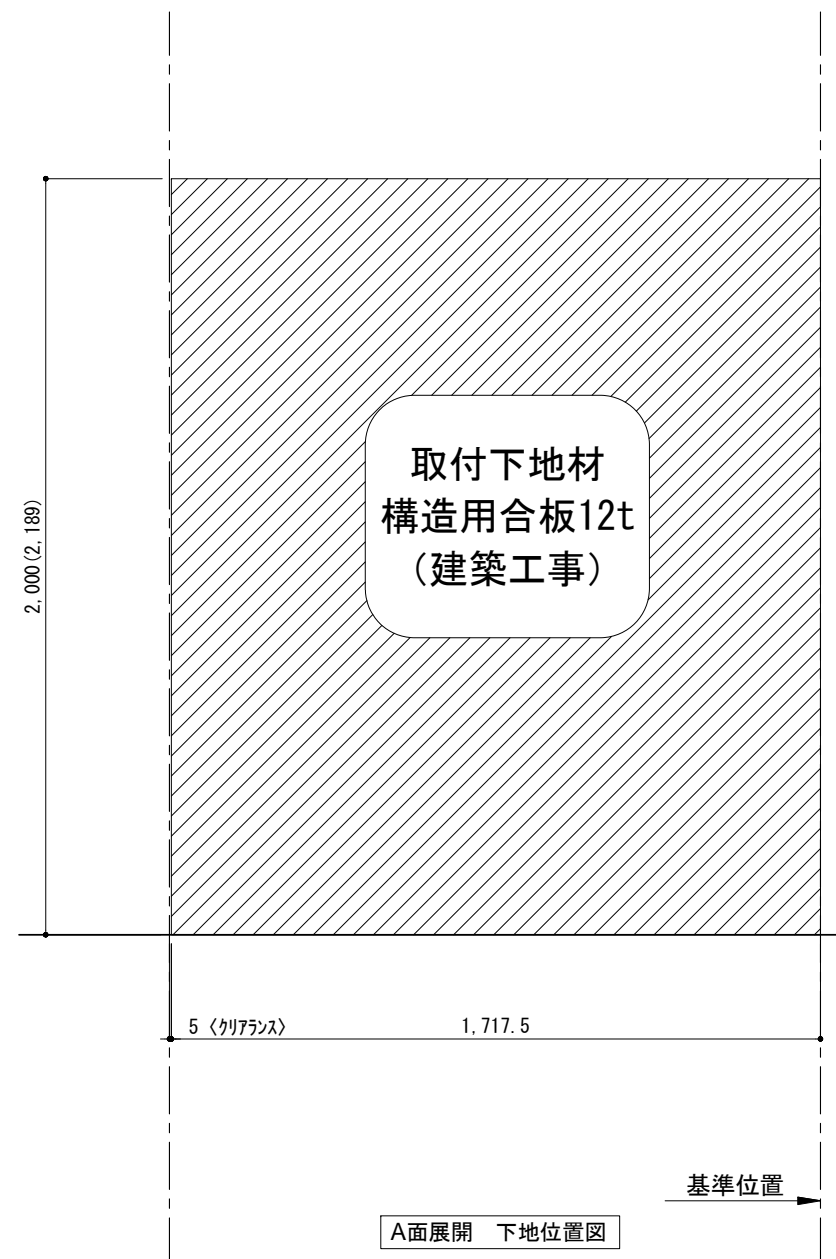
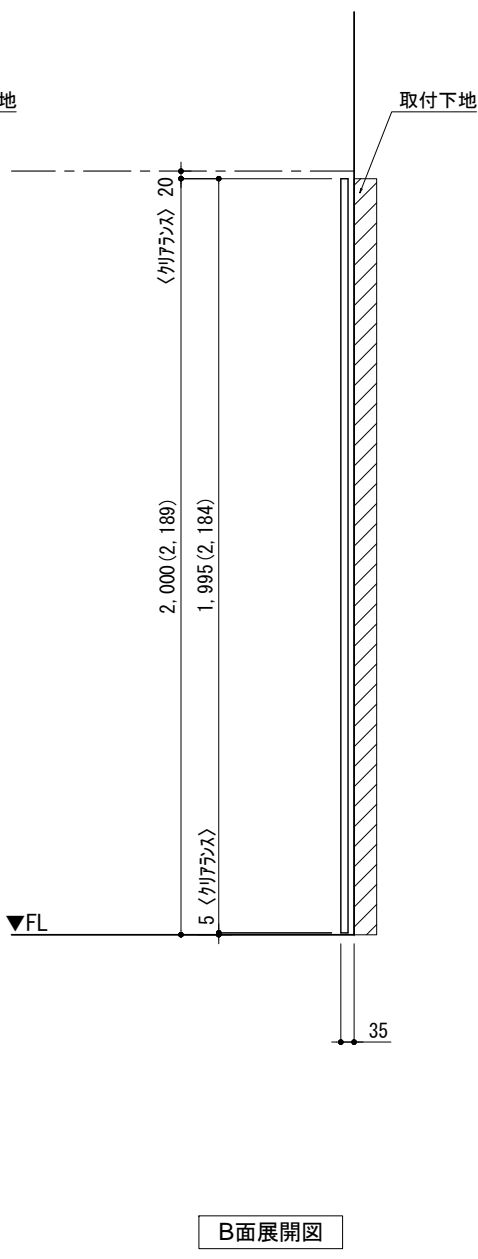
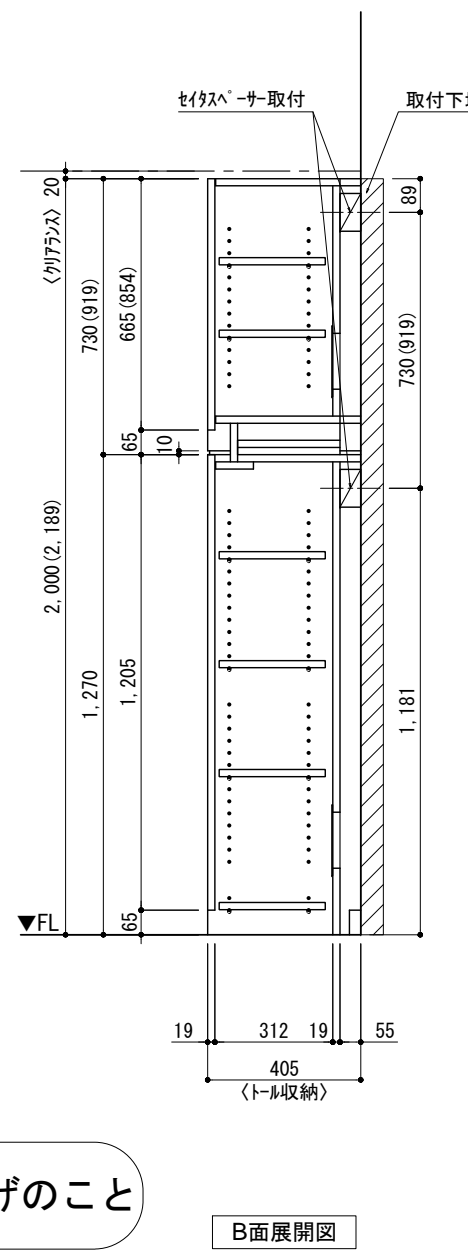


テnderウォール フリーレイアウト+ツール収納L 間口1750 高さ2000(2200) プラン図

番号	名称	数量
①	バックボード	3
②	バックボードエンド LR	1
③	タブラ	1
④	トップカバー W450 E	1
⑤	トップカバー W900 E	1
⑥	片開きドアキャビ L	1
⑦	片開きドアキャビ L	1
⑧	化粧板	1
	取付部品セット	1
	取付部材各種	

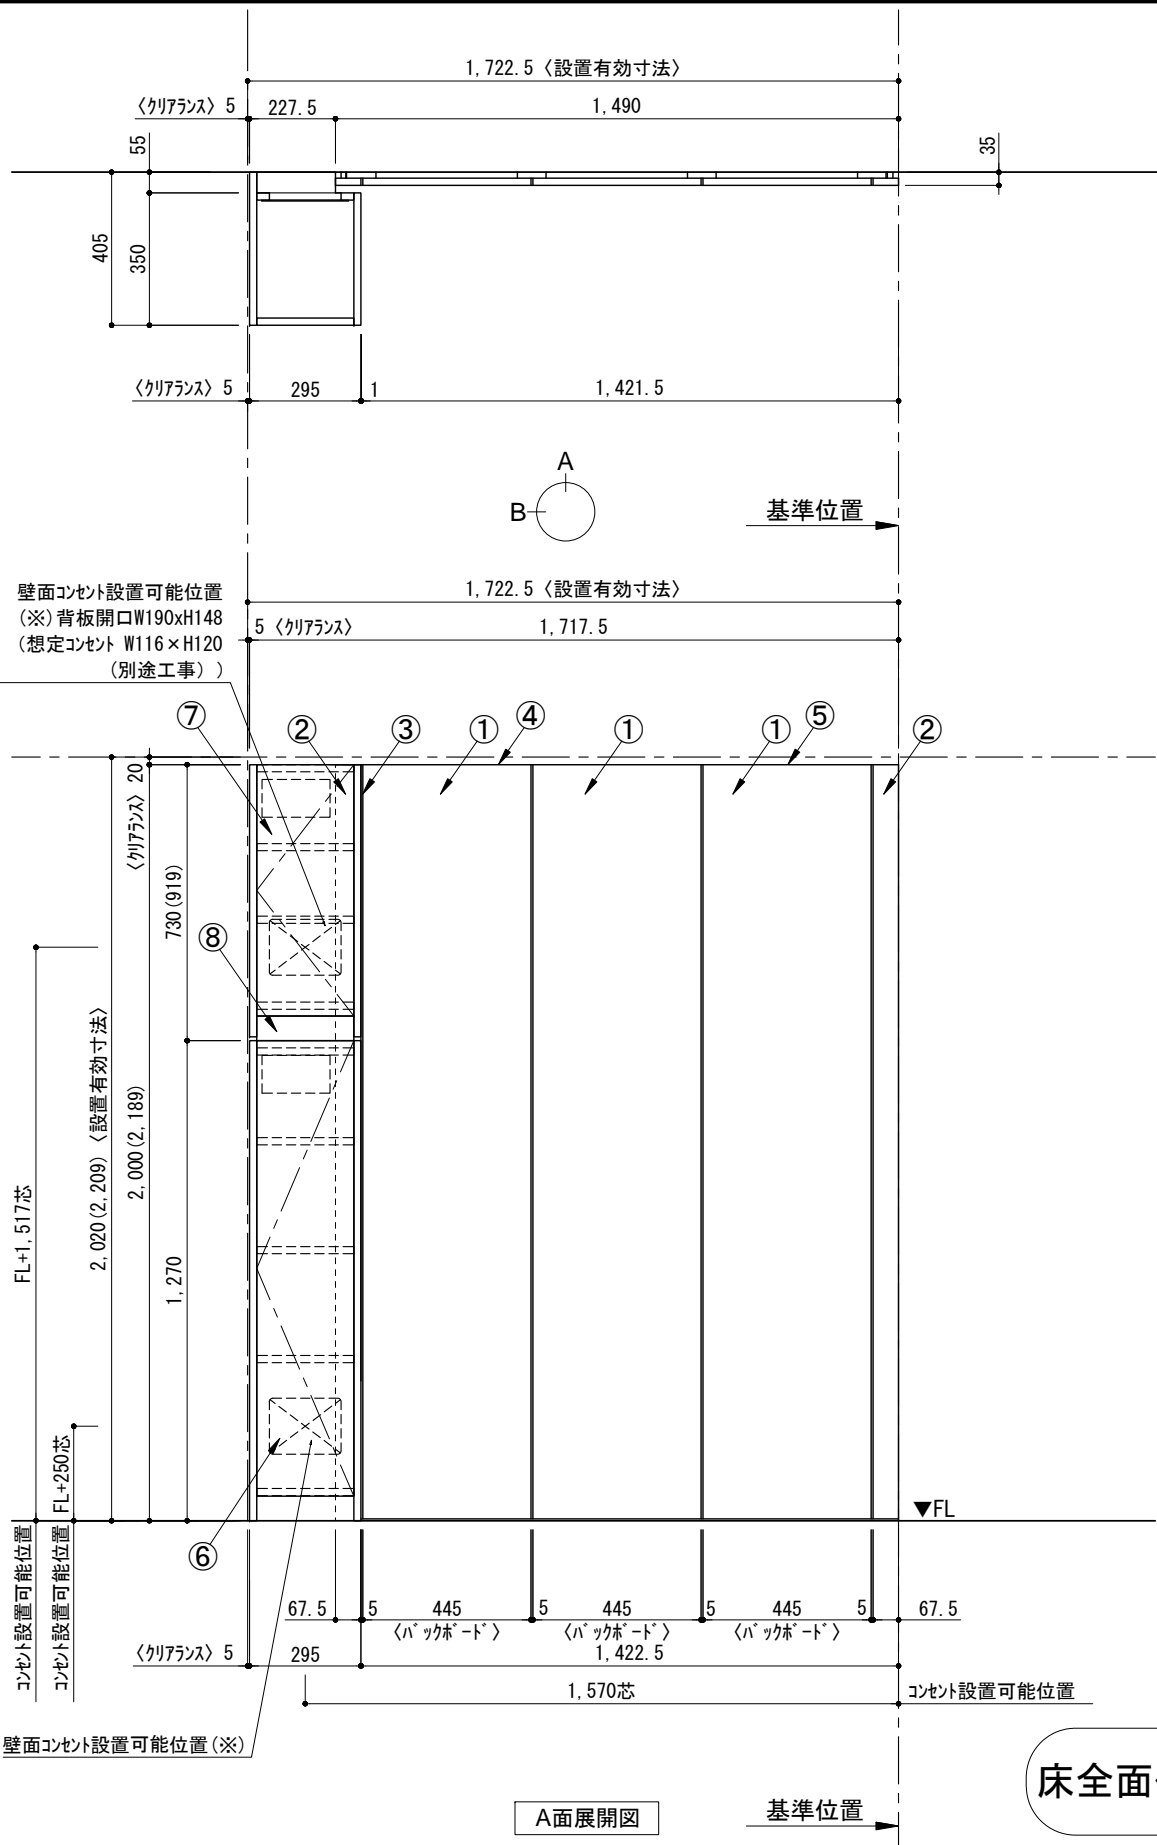

床全面仕上げのこと

備考欄/NOTE
 1. 仕様は改良のため予告なく変更することがあります。
 2. 取付壁面全面下地のこと。
 3. () 内寸法は、高さ2200の場合を示す。

改訂	年月	内容	改訂
4			9
3			8
2			7
1	2016.02.02	図面名称変更	6
0	2015.09.24	新規作成	5

縮尺/SCALE	図面名称/TITLE	図面番号/NO.
1/20 (A3)	テnderウォール フリーレイアウト +ツール収納L 間口1750 高さ2000(2200) プラン図	000694-1