


テンダーウォール フリーレイアウト+トール収納LR 間口2400 高さ2000(2200) プラン図

番号	名称	数量
①	バックボード	4
②	バックボードエンド LR	1
③	タブラ	1
④	トップカバー W900 E	2
⑤	片開きドアースキャビ L	1
⑥	片開きドアースキャビ R	1
⑦	片開きドアールキャビ L	1
⑧	片開きドアールキャビ R	1
⑨	化粧板	2
取付部品セット		1
取付部材各種		

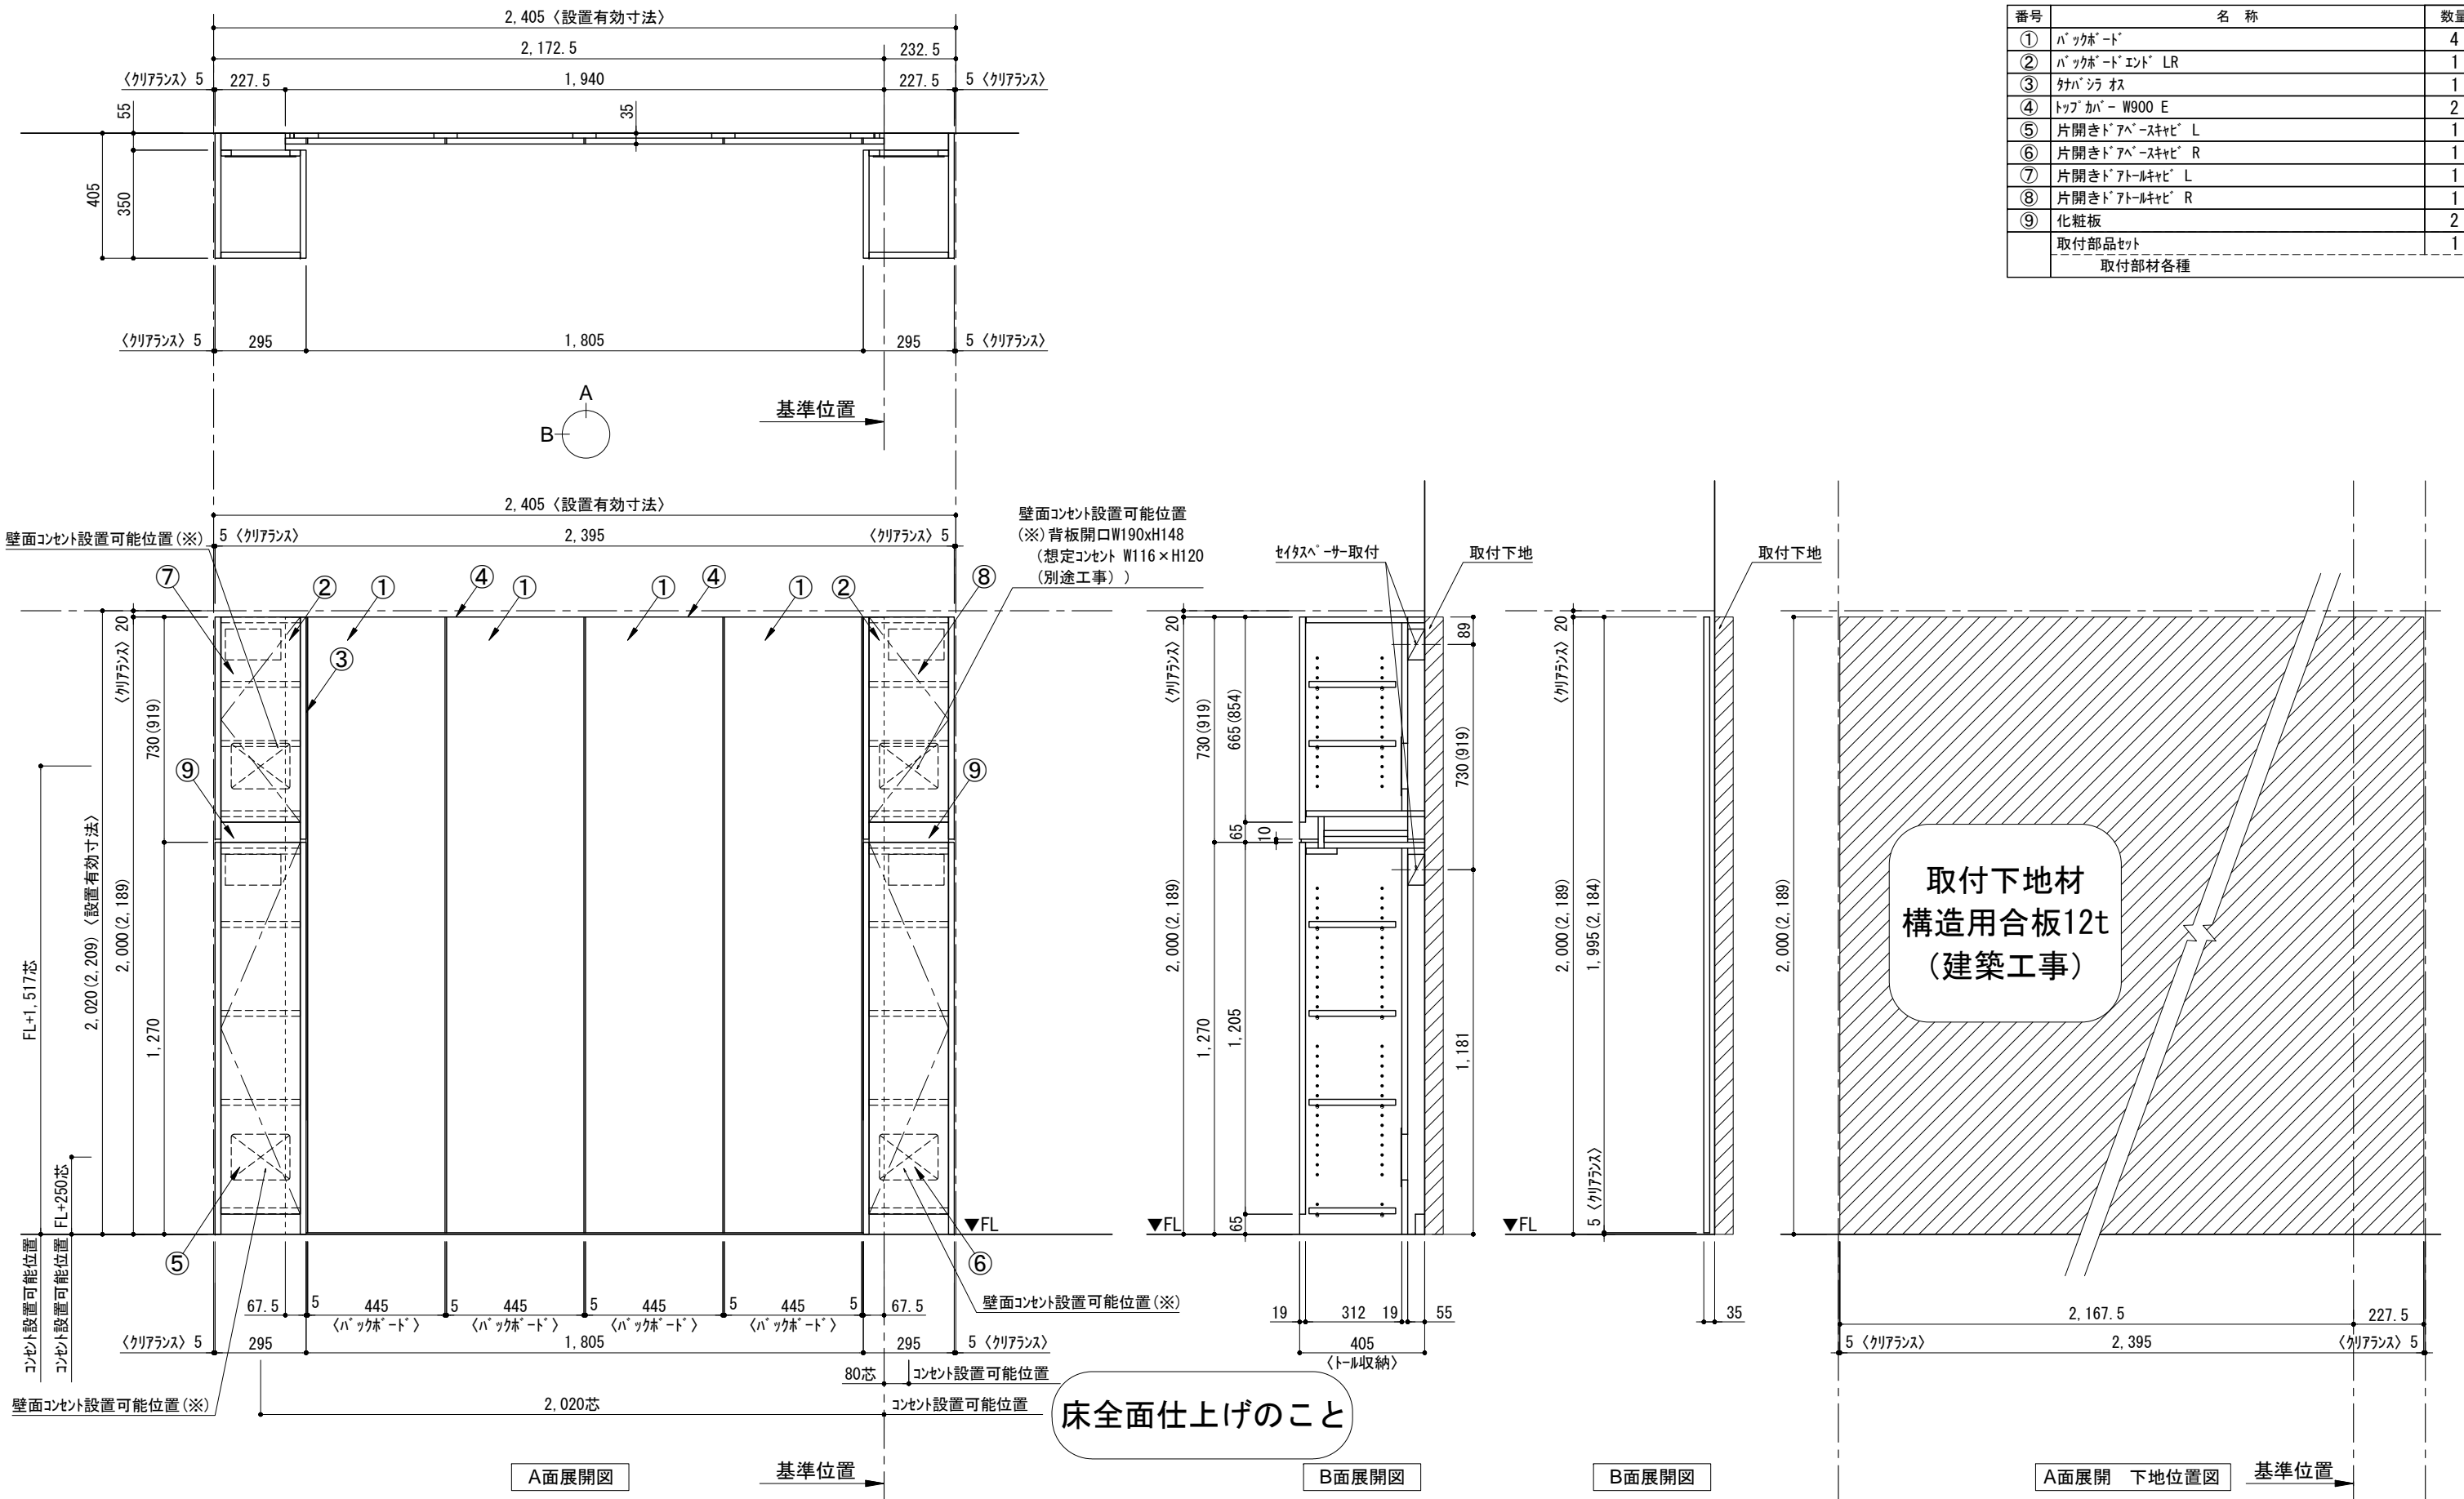

備考欄/NOTE
 1、仕様は改良のため予告なく変更することがあります。
 2、取付壁面全面下地のこと。
 3、()内寸法は、高さ2200の場合を示す。

改訂	4			9
	3			8
	2			7
	1	2016.02.02	図面名称変更	6
	0	2015.09.24	新規作成	5

縮尺/SCALE	図面名称/TITLE	図面番号/NO.
1/20 (A3)	テンダーウォール フリーレイアウト +トール収納LR 間口2400 高さ2000(2200) プラン図	000703-1