


テnderウォール フリーレイアウト+ツール収納R 間口2200 高さ2000(2200) プラン図

番号	名称	数量
①	バックボード	4
②	バックボードエンド LR	1
③	タブラ	1
④	トップカバー W900 E	2
⑤	片開きドアースキャビ R	1
⑥	片開きドアールキャビ R	1
⑦	化粧板	1
	取付部品セット	1
	取付部品各種	

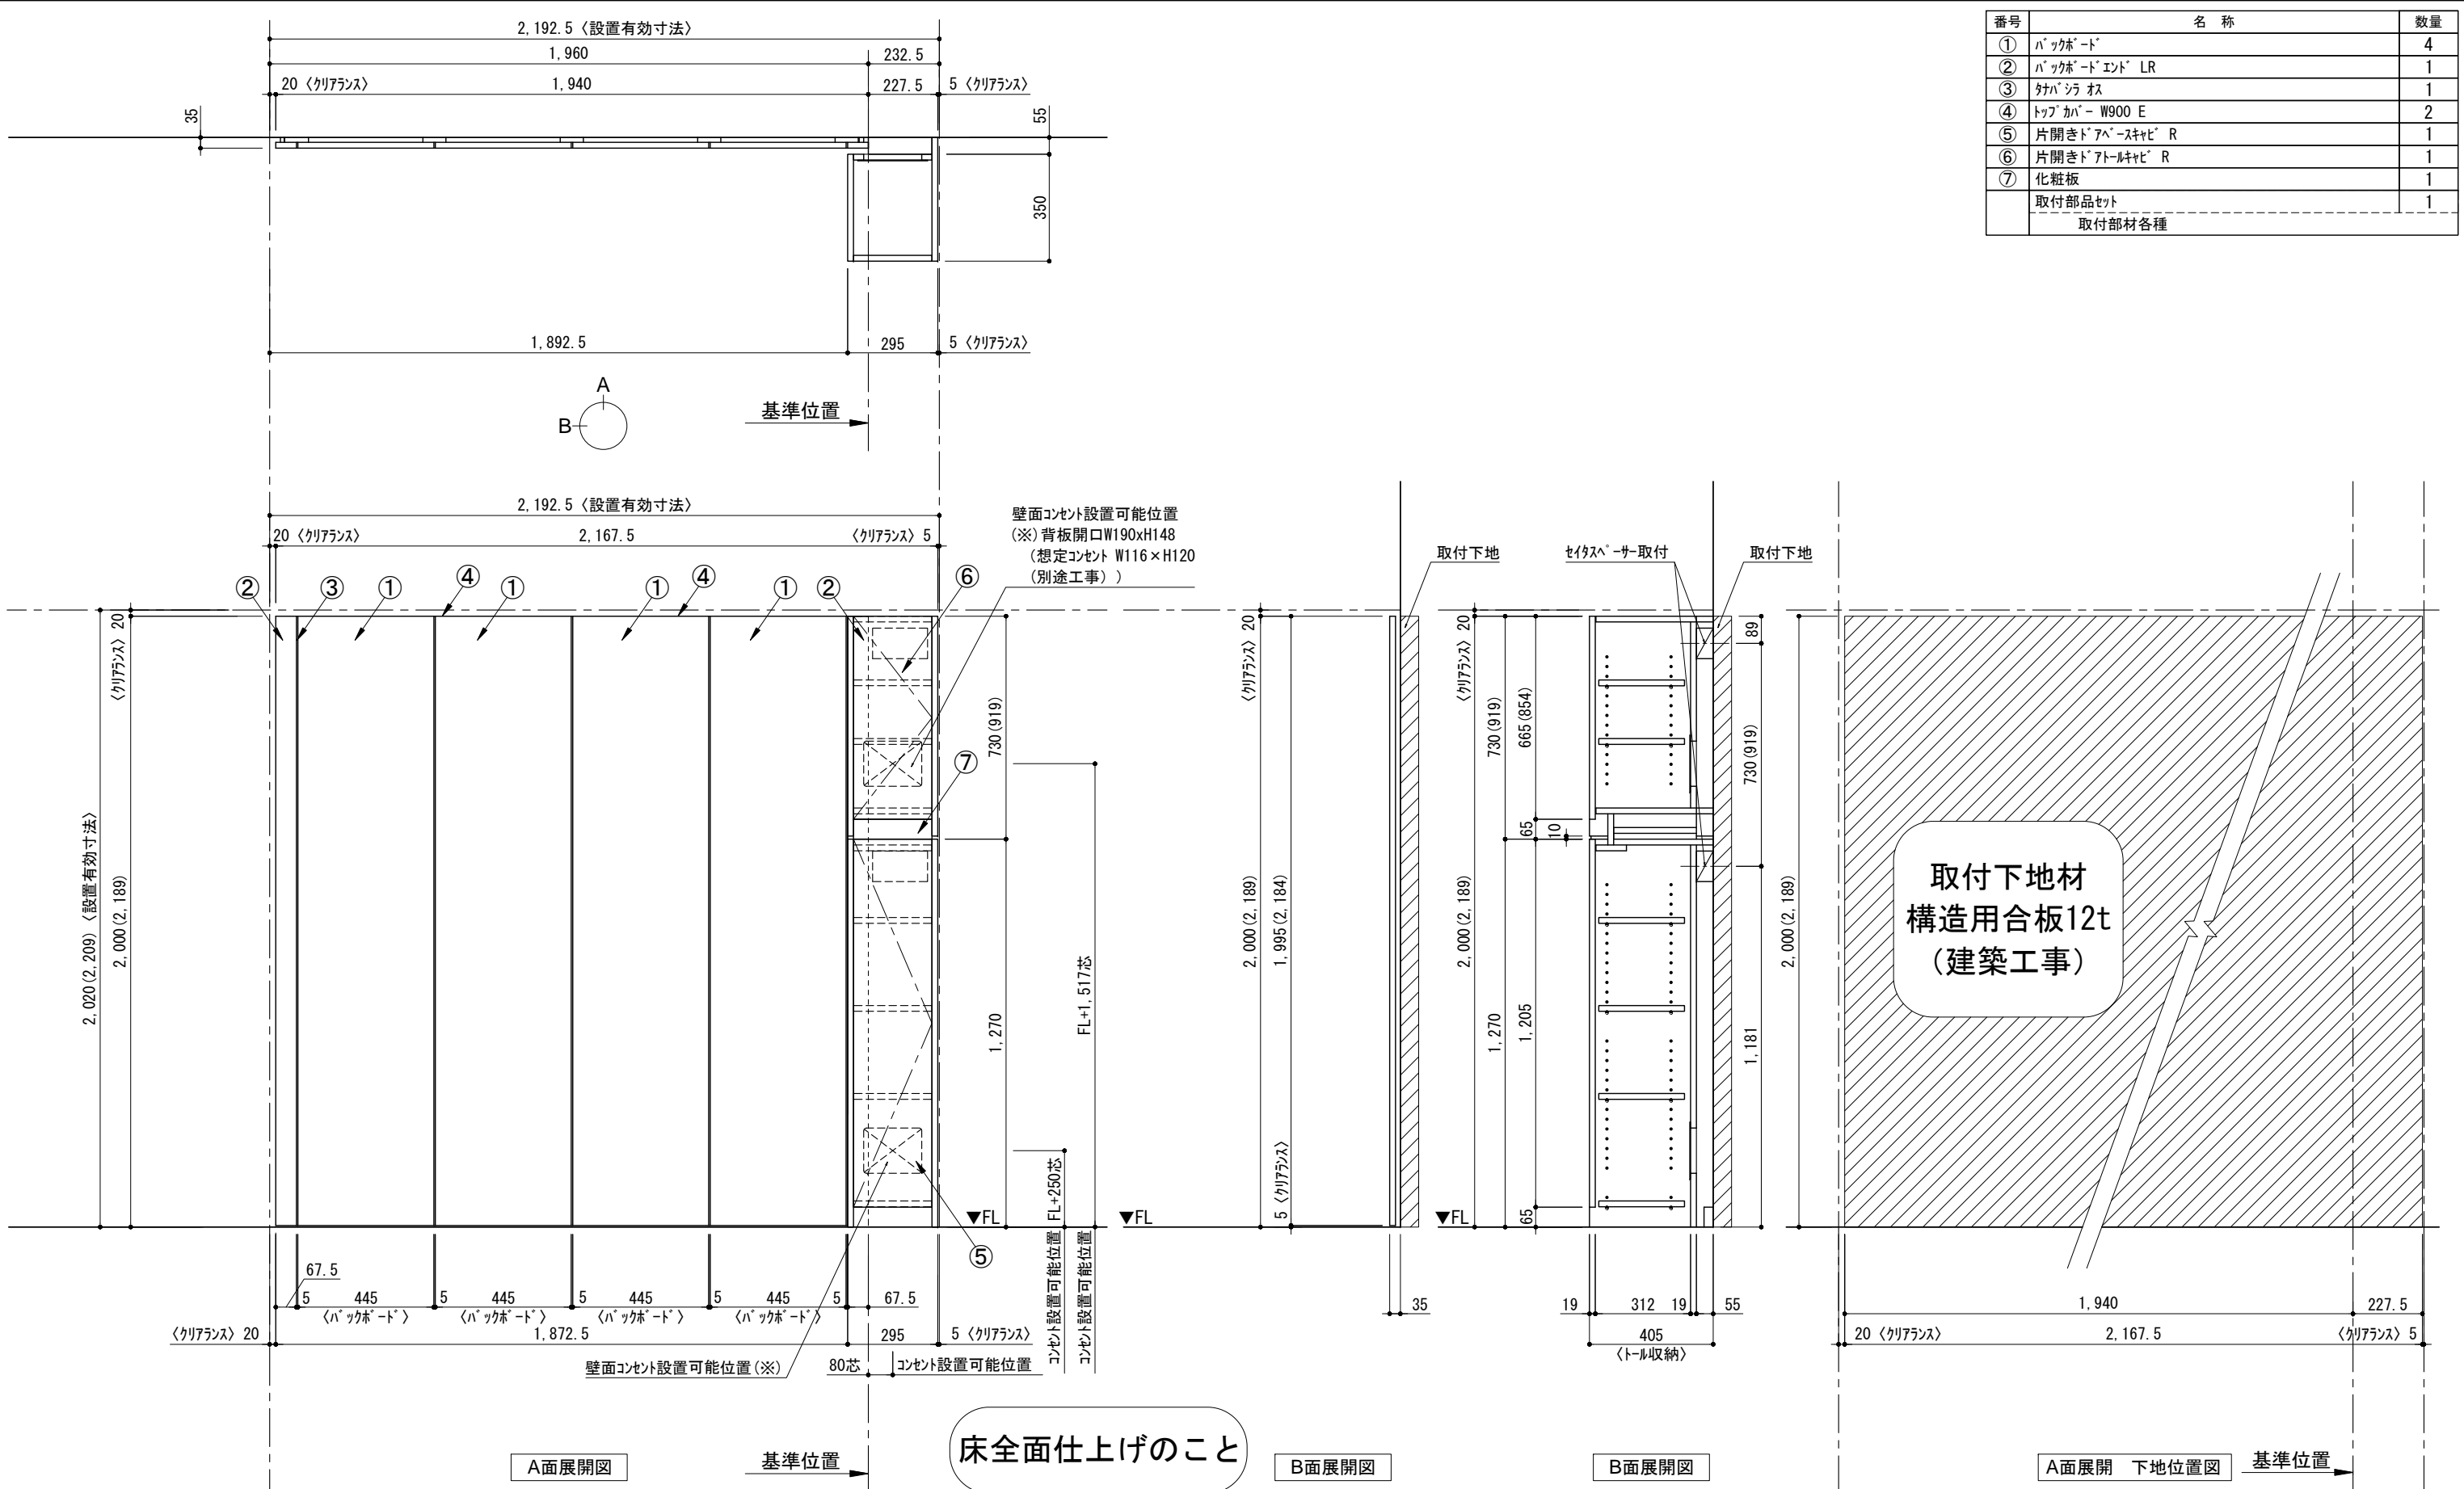

備考欄/NOTE
 1. 仕様は改良のため予告なく変更することがあります。
 2. 取付壁面全面下地のこと。
 3. () 内寸法は、高さ2200の場合を示す。

改訂	4		9
	3		8
	2		7
	1	2016.02.02	図面名称変更
	0	2015.09.24	新規作成

縮尺/SCALE	図面名称/TITLE	図面番号/NO.
1/20 (A3)	テnderウォール フリーレイアウト +ツール収納R 間口2200 高さ2000(2200) プラン図	000699-1