



# テンダーウォール フリーレイアウト 間口600 高さ2000(2200) プラン図


番号	名称	数量
①	バックボート	1
②	バックボートエンド LR	1
③	タブシラス	1
④	トップカバー W450 WE	1
取付部品セット		1
取付部材各種		

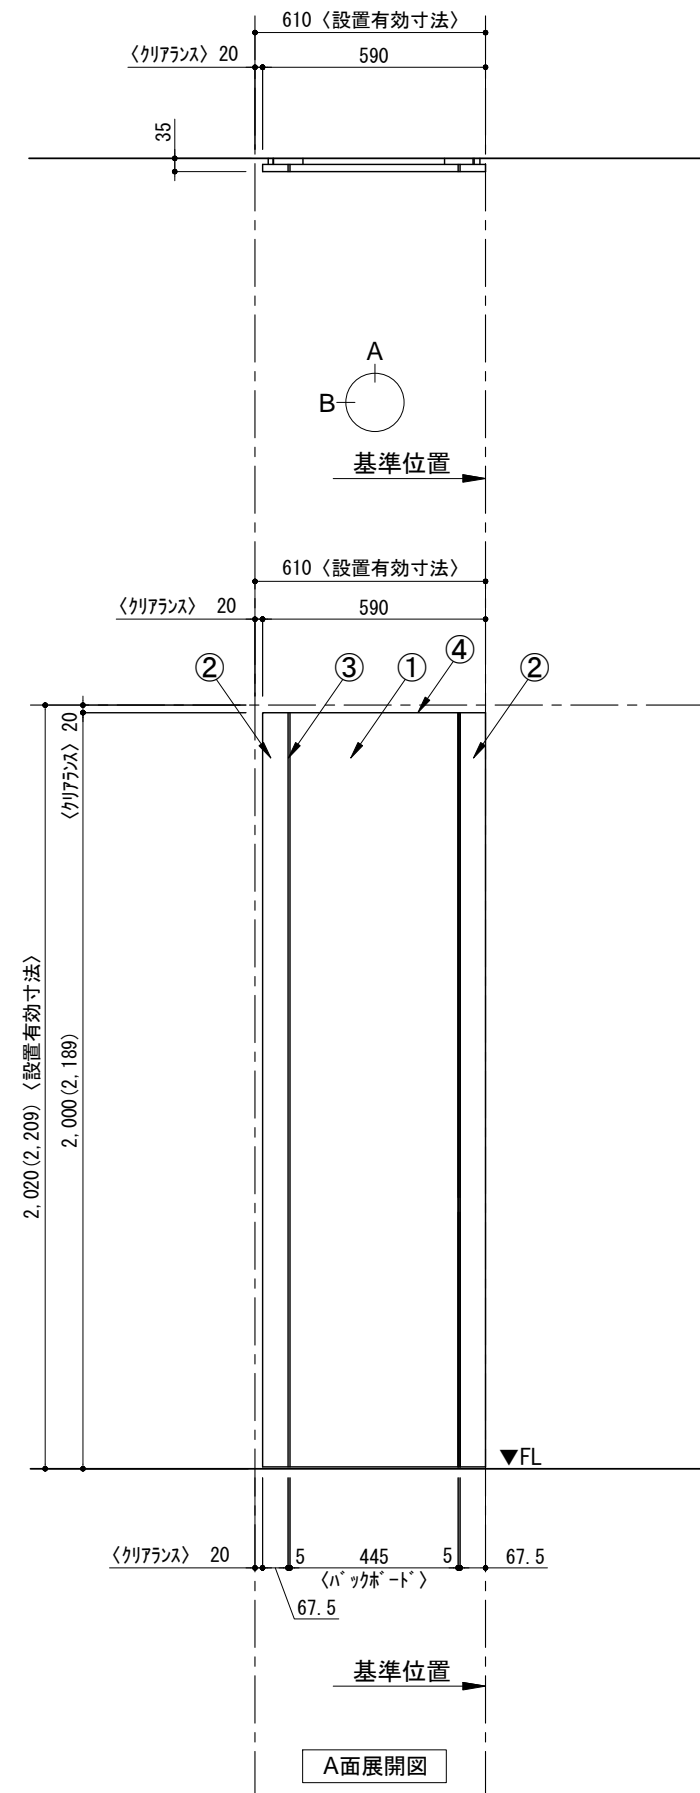

A面展開図

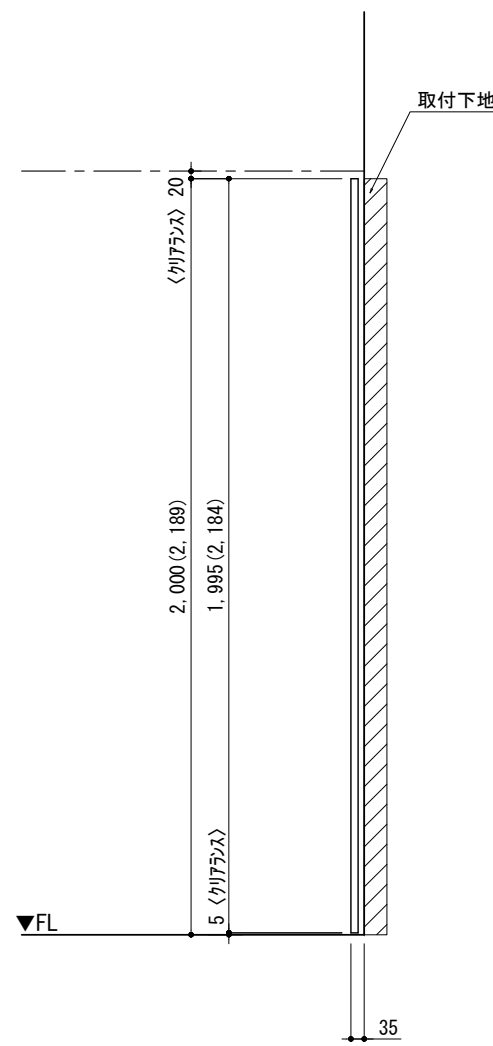

B面展開図

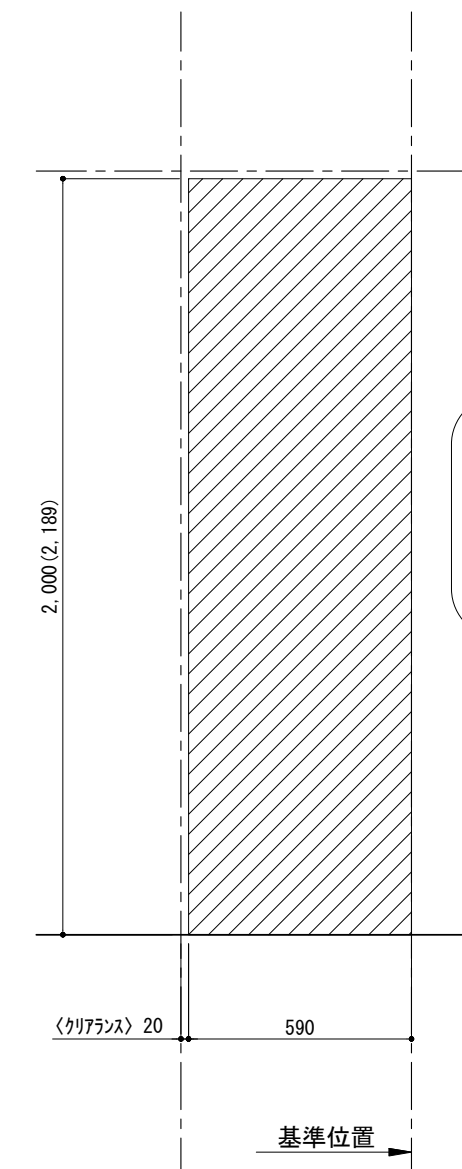

A面展開 下地位置図

取付下地材  
構造用合板12t  
(建築工事)

備考欄/NOTE  
 1、仕様は改良のため予告なく変更することがあります。  
 2、取付壁面全面下地のこと。  
 3、( )内寸法は、高さ2200の場合を示す。

改訂	4			9	
	3			8	
	2			7	
	1	2016.02.02	図面名称変更	6	
	0	2015.09.24	新規作成	5	

縮尺/SCALE	図面名称/TITLE	図面番号/NO.
1/20 (A3)	テンダーウォール フリーレイアウト 間口600 高さ2000(2200) プラン図	000688-1