
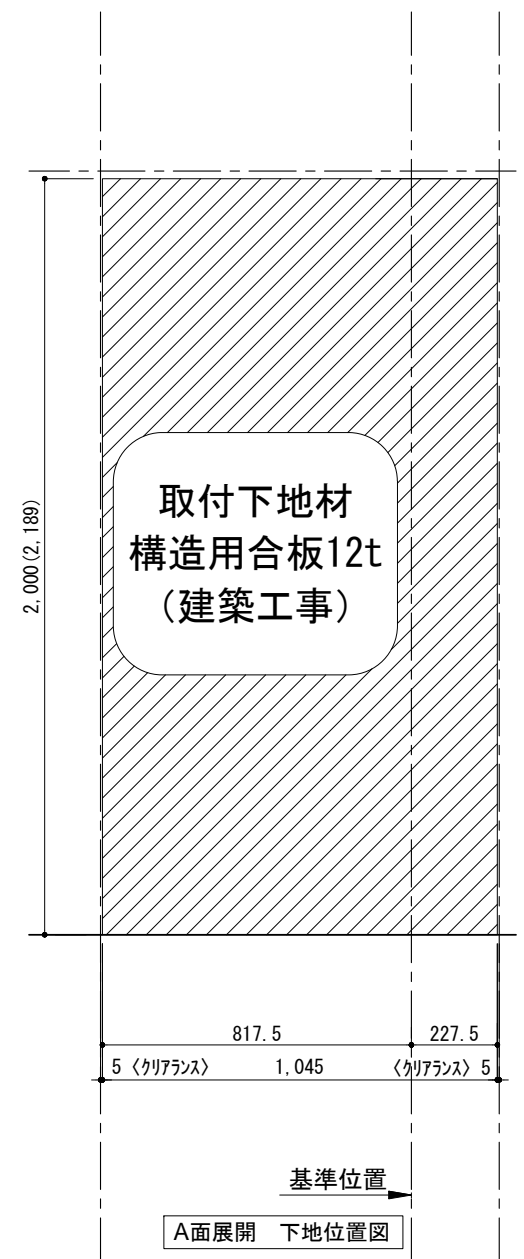
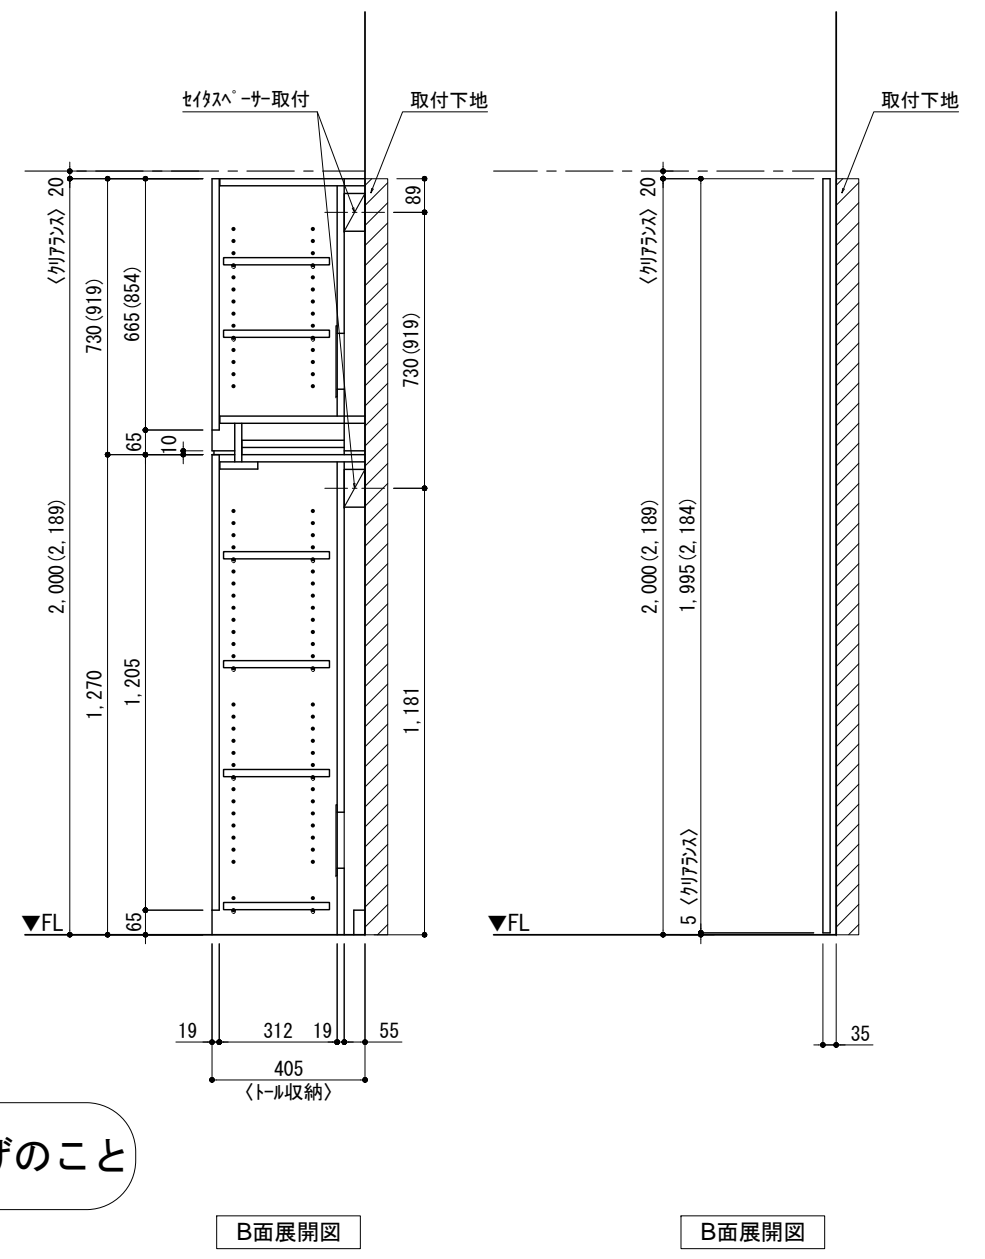


テンダーウォール フリーレイアウト+ツール収納LR 間口1050 高さ2000(2200) プラン図

番号	名称	数量
①	バックボード	1
②	バックボードエンド LR	1
③	タバコ入れ	1
④	トップカバー W450 WE	1
⑤	片開きドアキャビ L	1
⑥	片開きドアキャビ R	1
⑦	片開きドアキャビ L	1
⑧	片開きドアキャビ R	1
⑨	化粧板	2
取付部品セット		1
取付部材各種		

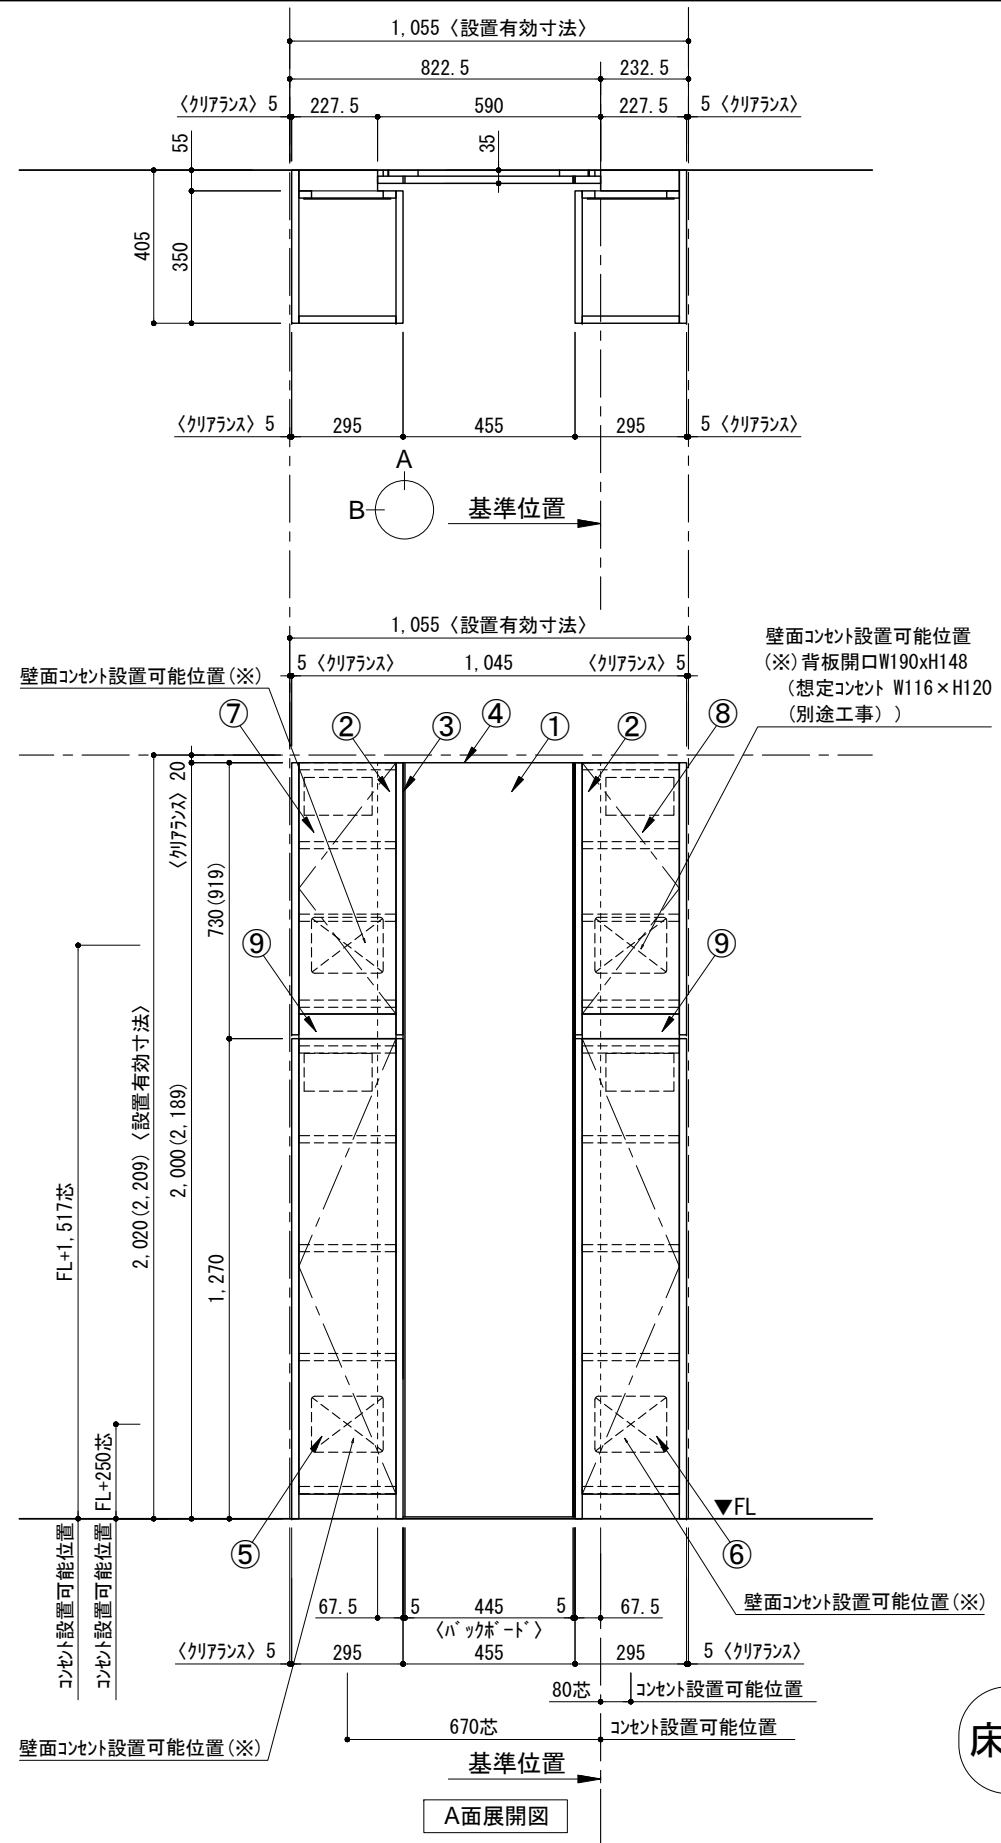

床全面仕上げのこと

備考欄/NOTE 1、仕様は改良のため予告なく変更することがあります。 2、取付壁面全面下地のこと。 3、()内寸法は、高さ2200の場合を示す。	改訂	4		9		縮尺/SCALE 1/20 (A3)	図面名称/TITLE テンダーウォール フリーレイアウト +ツール収納LR 間口1050 高さ2000(2200) プラン図	図面番号/NO. 000700-1	
		3		8					
		2		7					
		1	2016.02.02	図面名称変更	6				
		0	2015.09.24	新規作成	5				