テンダーウォール　デスクセット(ボックスタイプ)+トール収納ＬＲ　間口1500　高さ2000　プラン図

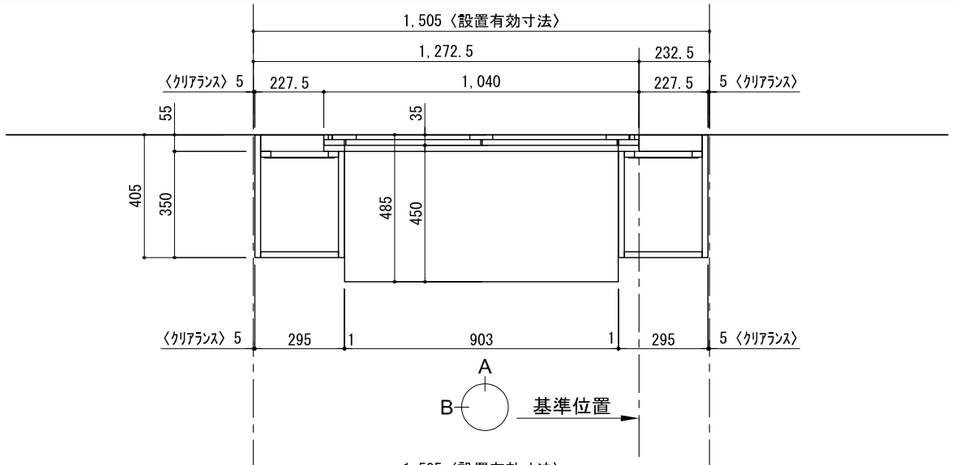

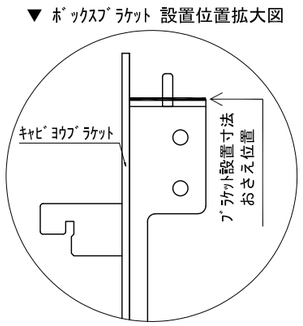

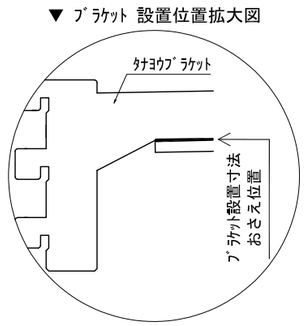

番号	名　称	数量
①	バックボード	1
②	バックボード コンセント開口CENTER	1
③	バックボードエンド LR	1
④	タナバシラ オス	1
⑤	デスク W900	1
⑥	ボックス	2
⑦	トップカバー W900 WE	1
⑧	片開きドアベースキャビ L	1
⑨	片開きドアベースキャビ R	1
⑩	片開きドアトールキャビ L	1
⑪	片開きドアトールキャビ R	1
⑫	化粧板	2
	取付部品セット	1
	⑬ タナヨウブラケット T45L	1
	⑭ タナヨウブラケット T45R	1
	⑮ タナヨウブラケット T45C	1
	⑯ キャビヨウブラケット CL	2
	⑰ キャビヨウブラケット CR	2
	取付部材各種	

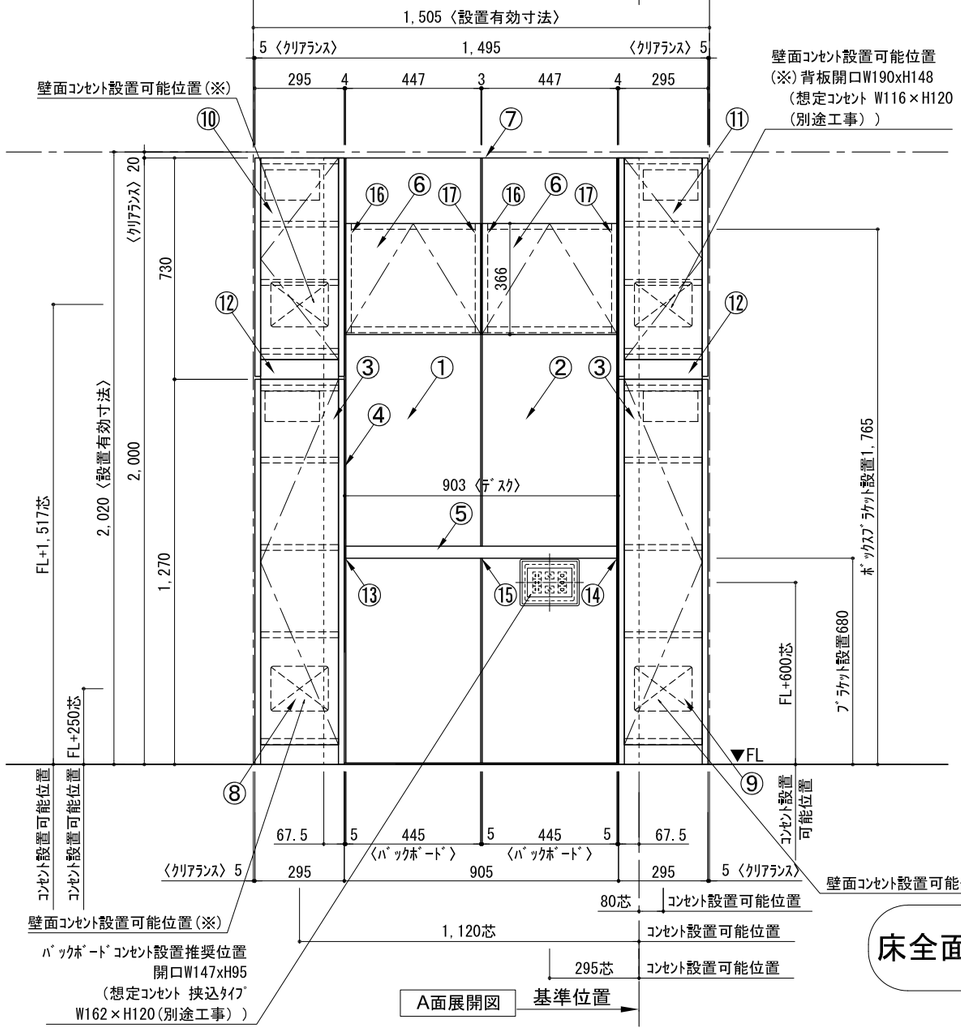

床全面仕上げのこと

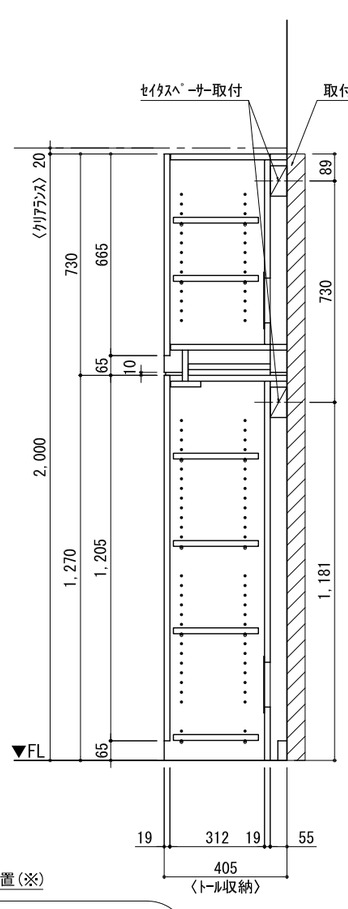

B面展開図

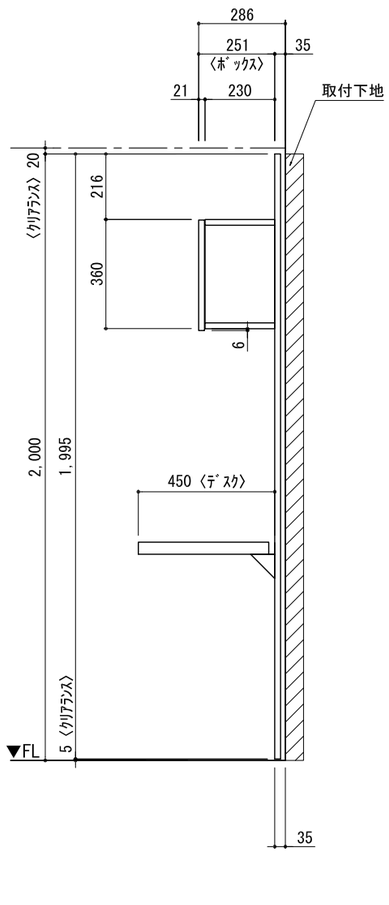

B面展開図

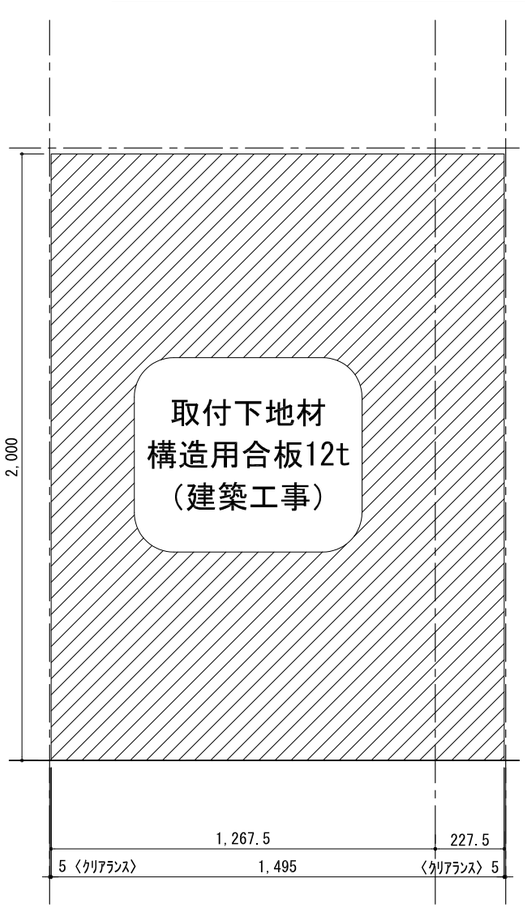

A面展開　下地位置図　基準位置

備考欄/NOTE
1、仕様は改良のため予告なく変更することがあります。
2、取付壁面全面下地のこと。

改訂						
4			9			
3			8			
2			7			
1			6			
0	2020.10.31	新規作成	5			

縮尺/SCALE	図面名称/TITLE	図面番号/NO.
1/20 (A3)	テンダーウォール デスクセット(ボックスタイプ) +トール収納ＬＲ 間口1500　高さ2000 プラン図	G02245-0