
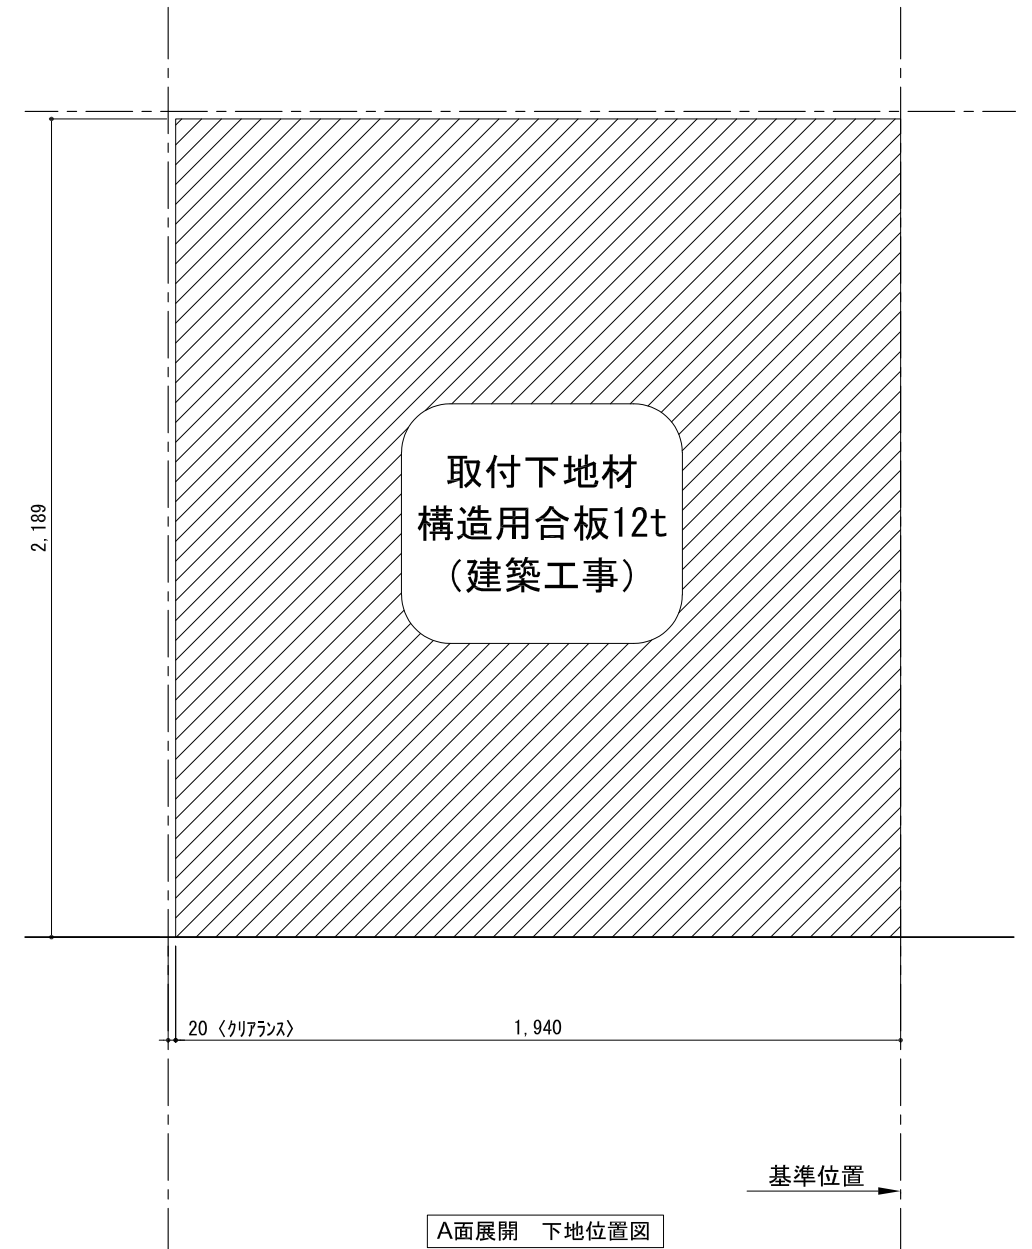
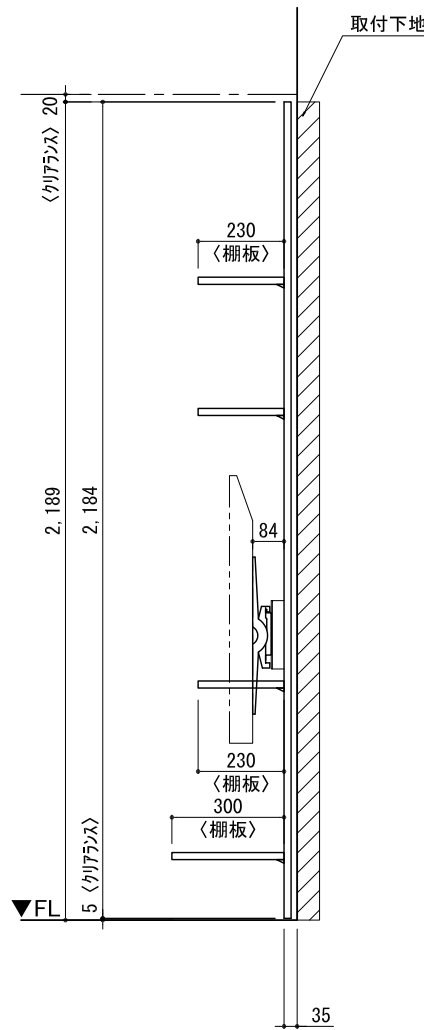
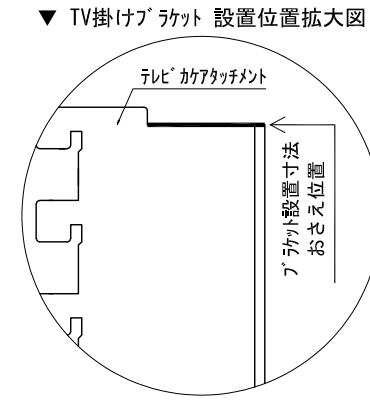
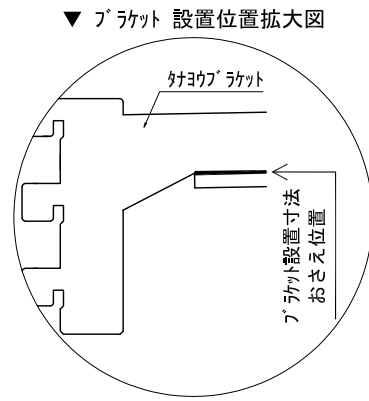


テンダーウォール ハンギングTVセット(棚板タイプ) 間口1950 高さ2200 プラン図

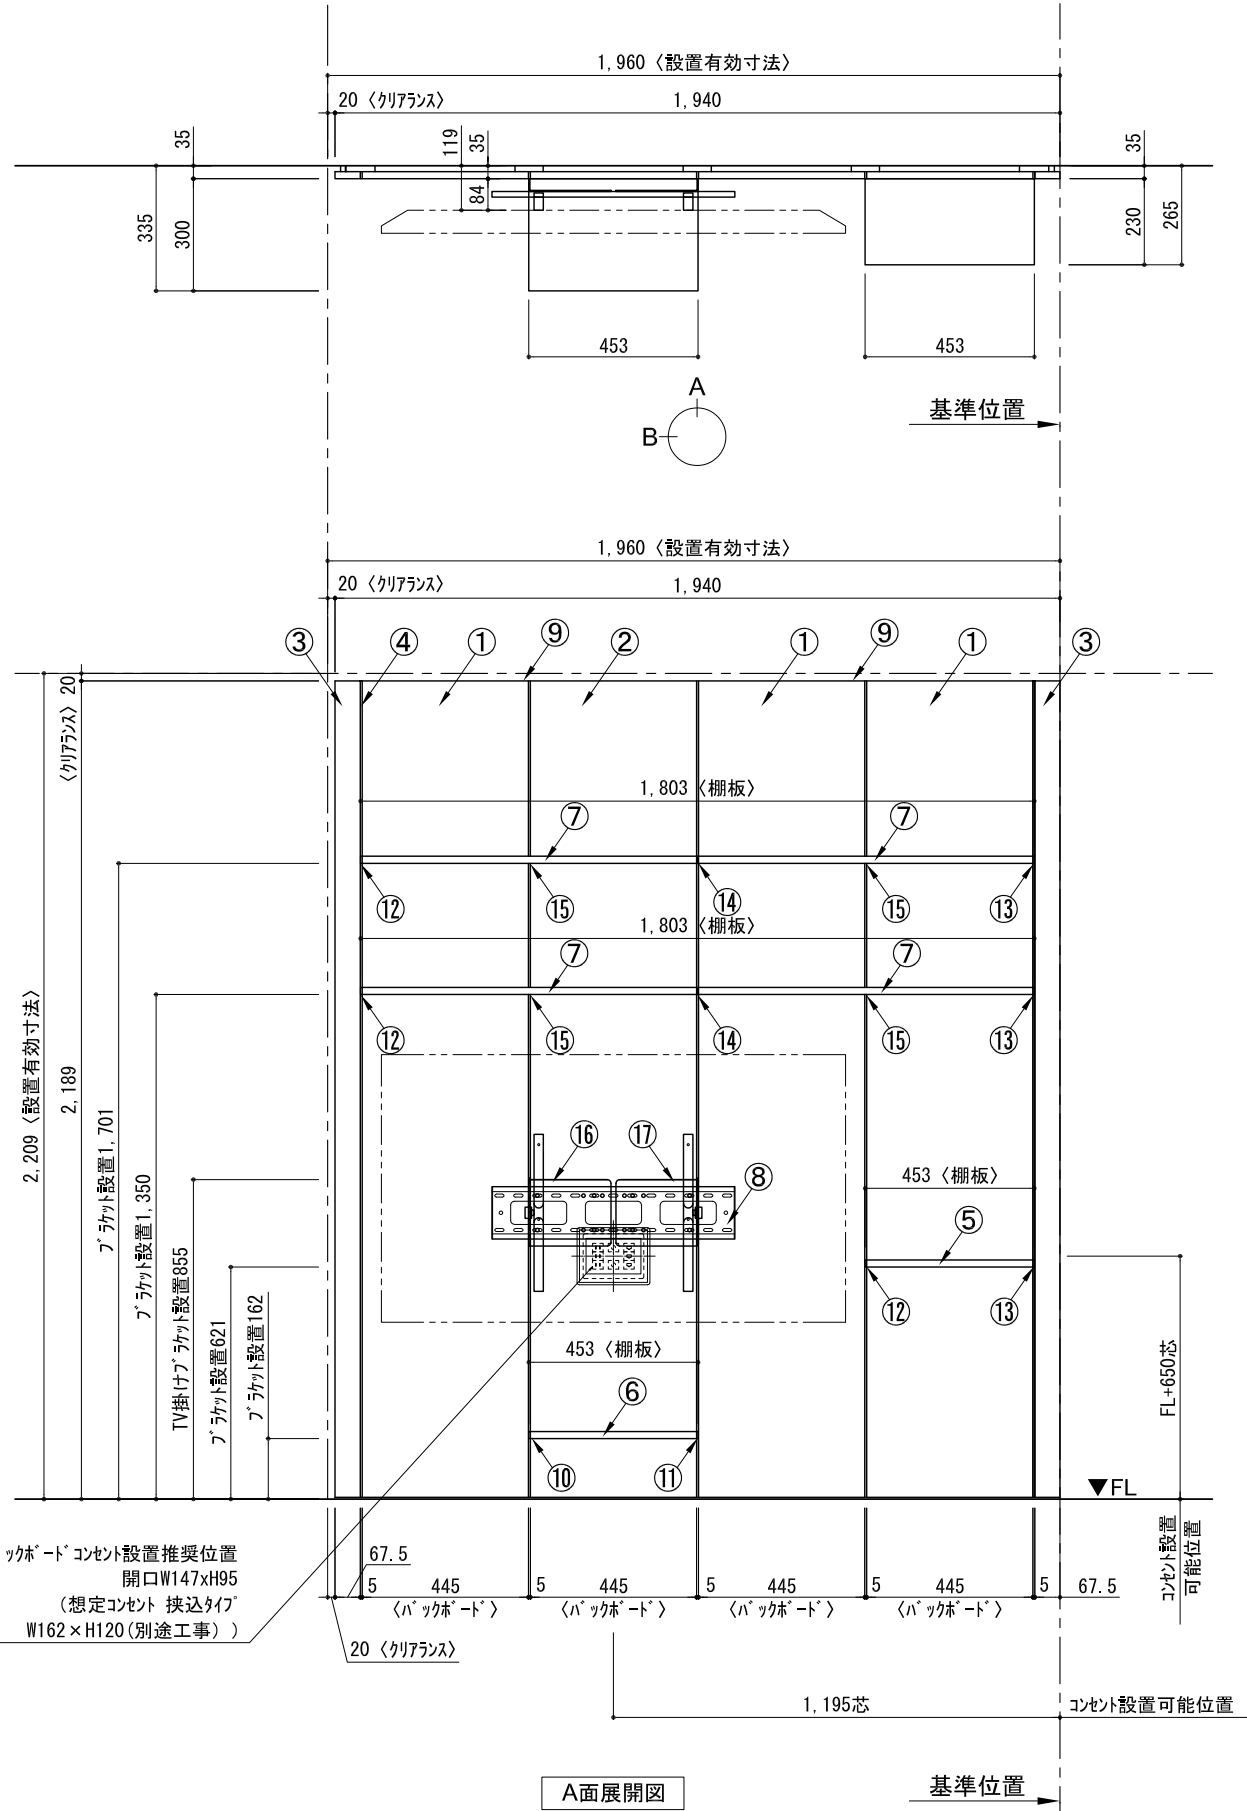

番号	名称	数量
①	ハックボード	3
②	ハックボード コンセント開口HIGH	1
③	ハックボード エント LR	1
④	タコ脚 プラケット	1
⑤	タコ脚 D230 W450	1
⑥	タコ脚 D300 W450	1
⑦	タコ脚 D230 W900	4
⑧	TV掛けアーム	1
⑨	トップカバー W900 E	2
取付部品セット		1
⑩	タコ脚 プラケット T30L	1
⑪	タコ脚 プラケット T30R	1
⑫	タコ脚 プラケット T23L	3
⑬	タコ脚 プラケット T23R	3
⑭	タコ脚 プラケット T23C	2
⑮	タコ脚 プラケット T10	4
⑯	テレビ カマアタッチメント L	1
⑰	テレビ カマアタッチメント R	1
取付部品各種		

備考欄/NOTE
 1、仕様は改良のため予告なく変更することがあります。
 2、取付壁面全面下地のこと。

4		9	
3		8	
2		7	
1		6	
0	2020. 10. 31	新規作成	5

縮尺/SCALE	図面名称/TITLE	図面番号/NO.
1/20 (A3)	テンダーウォール ハンギングTVセット(棚板タイプ) 間口1950 高さ2200 プラン図	G02284-0