
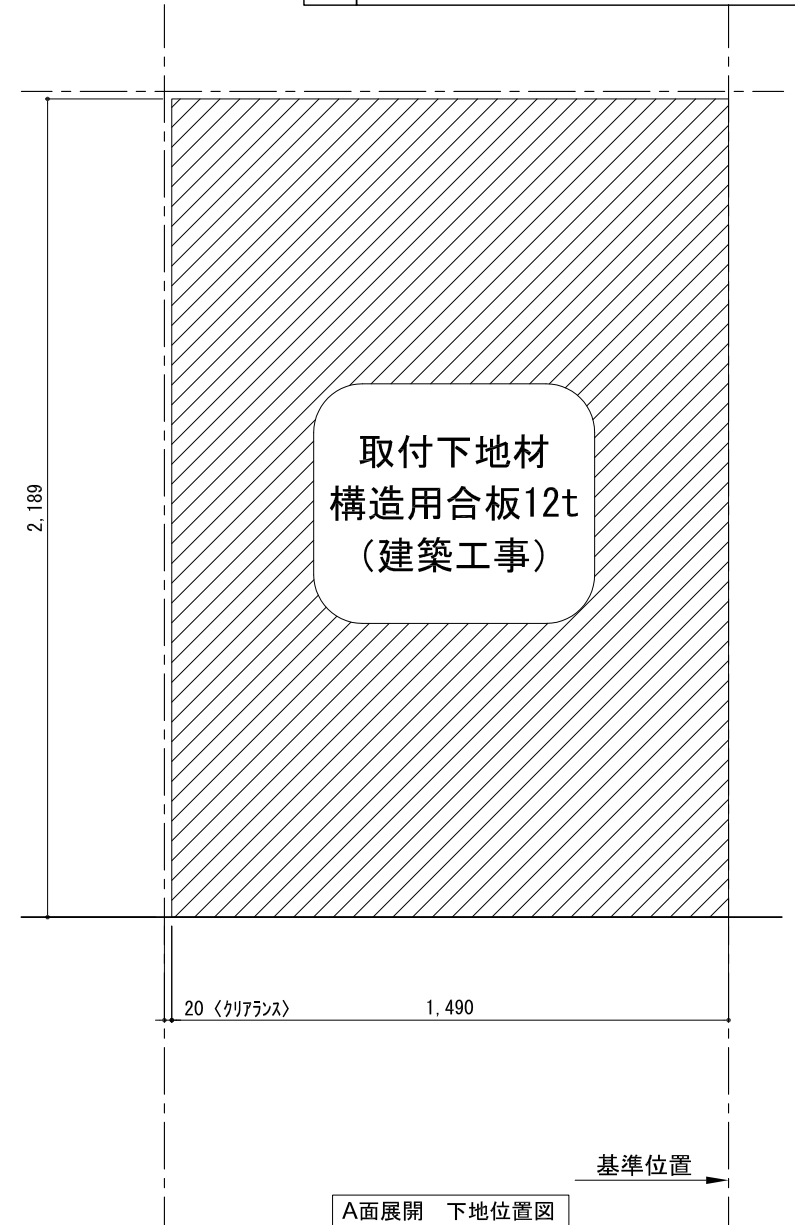
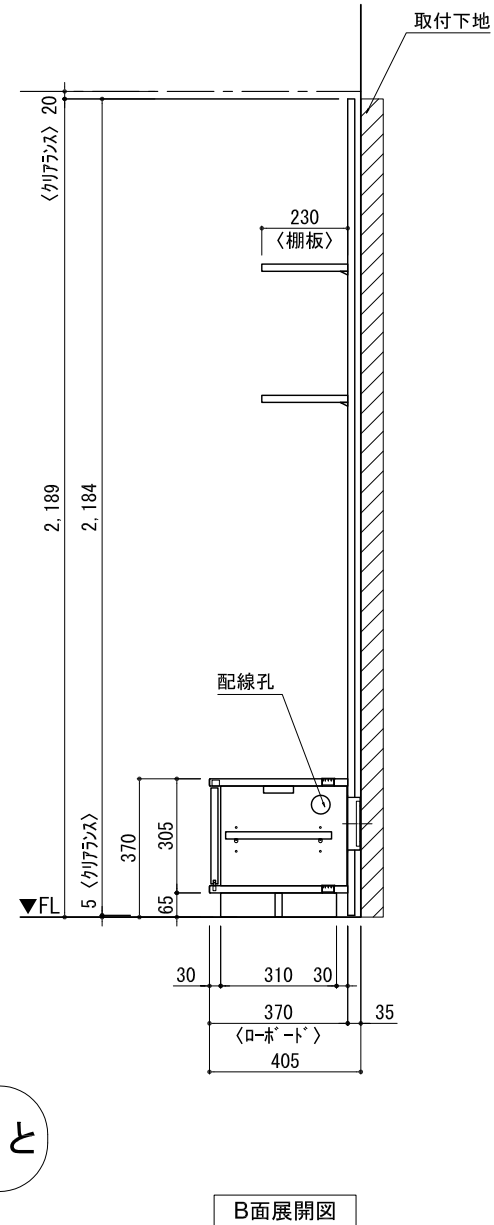
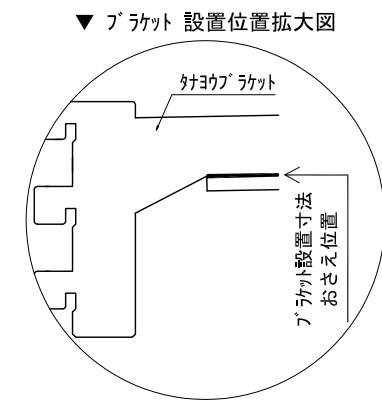


テンダーウォール TVボードセット(棚板タイプ) 間口1500 高さ2200 プラン図

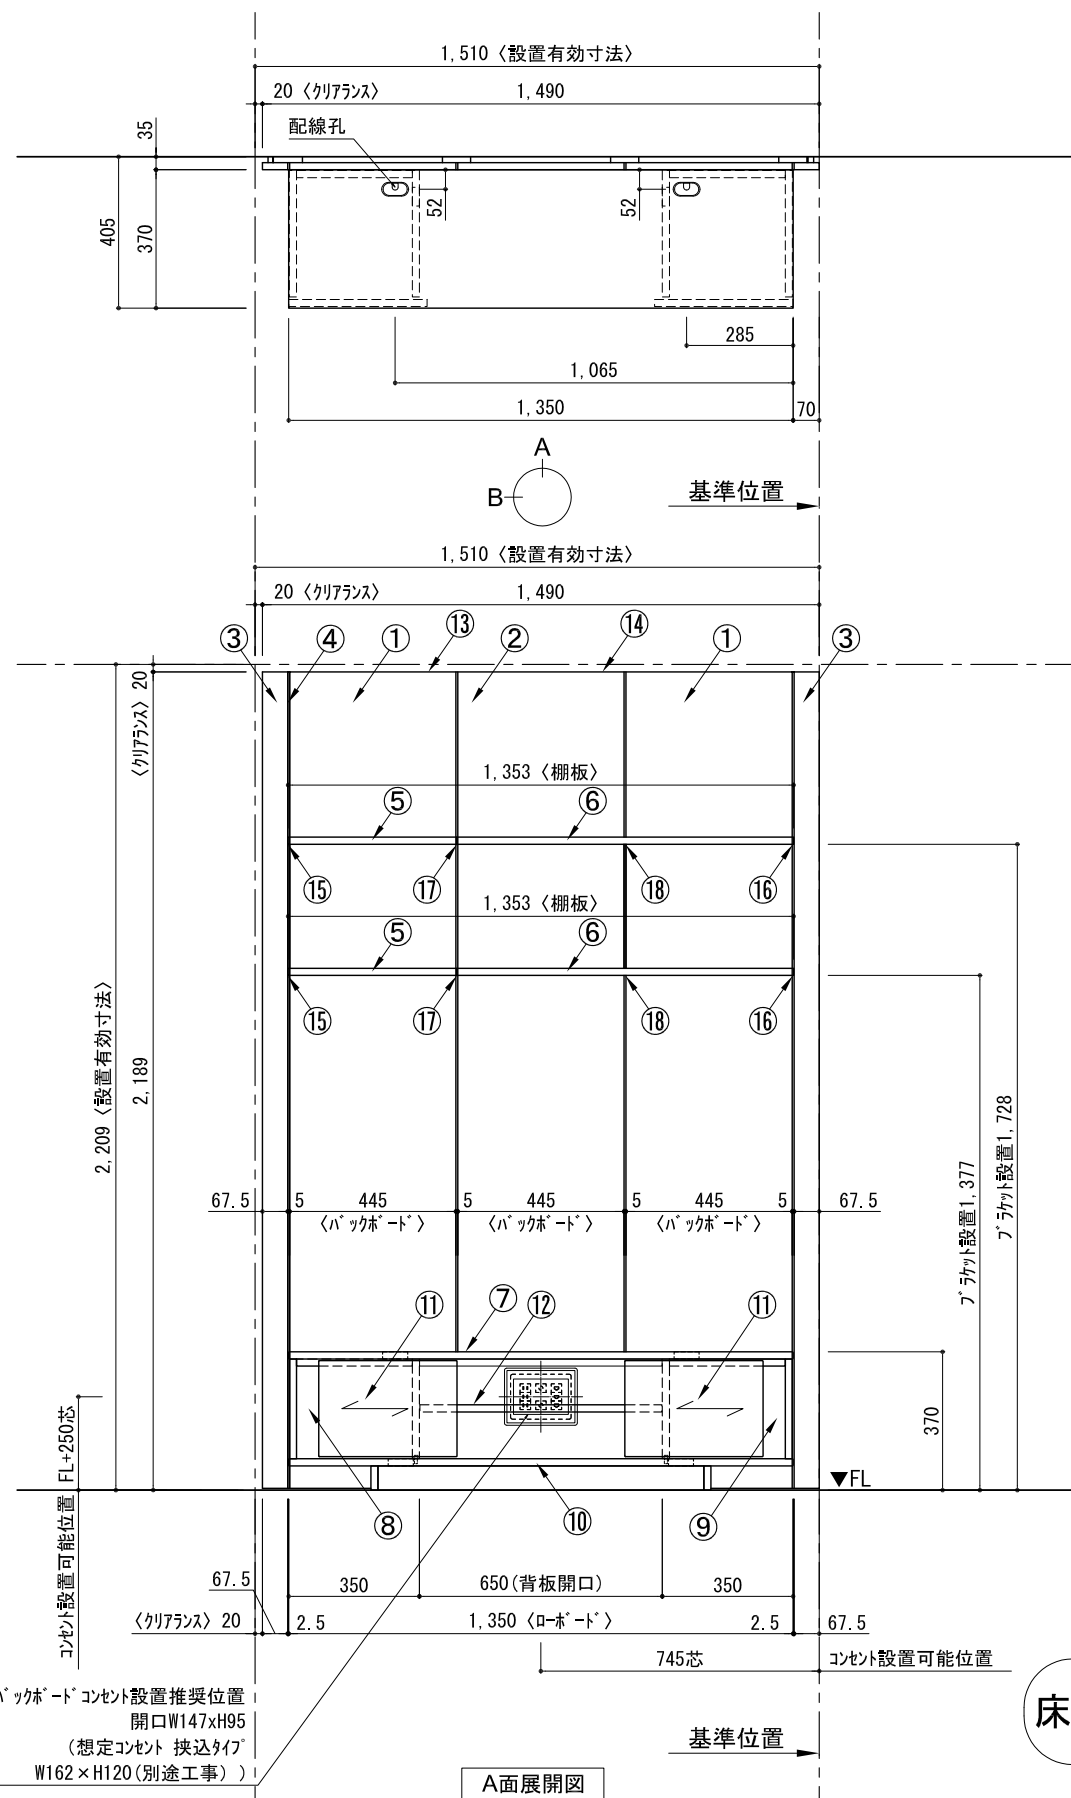

番号	名称	数量
①	バックボード	2
②	バックボード コンセント開口LOW	1
③	バックボード エンド LR	1
④	対ヨコア	1
⑤	対ヨコ D230 W450	2
⑥	対ヨコ D230 W900	2
⑦	ローボード 天板 W1350	1
⑧	ローボード ベースキャビネット W350(1350) L	1
⑨	ローボード ベースキャビネット W350(1350) R	1
⑩	ローボード 台輪 W1350	1
⑪	ローボード 扉 W370(1350)	2
⑫	ローボード 棚板 W648(1350)	1
⑬	トップカバー W450 E	1
⑭	トップカバー W900 E	1
取付部品セット		1
⑮	対ヨコアブラケット T23L	2
⑯	対ヨコアブラケット T23R	2
⑰	対ヨコアブラケット T23C	2
⑱	対ヨコアブラケット T10	2
取付部材各種		

床全面仕上げのこと

備考欄/NOTE
 1、仕様は改良のため予告なく変更することがあります。
 2、取付壁面全面下地のこと。

改訂	4		9
	3		8
	2		7
	1		6
	0	2020. 10. 31	新規作成

縮尺/SCALE	図面名称/TITLE	図面番号/NO.
1/20 (A3)	テンダーウォール TVボードセット(棚板タイプ) 間口1500 高さ2200 プラン図	G02307-0