# キッチンバックセット　bs-A3　フルセパレート　オープンスペース付き　間口2750　オープンスペース左　背面壁

| 番号 | 名　称 | | 数量 |
|---|---|---|---|
| ① | ﾜｰｸﾄｯﾌﾟ | | 1 |
| ② | 両開きﾄﾞｱﾍﾞｰｽｷｬﾋﾞﾈｯﾄ | W900 | 2 |
| ③ | 1段引出ｷｬﾋﾞﾈｯﾄ | W900 | 1 |
| ④ | ｵｰﾌﾟﾝﾍﾞｰｽｷｬﾋﾞﾈｯﾄ | W900 | 1 |
| ⑤ | 巾木 | t19 | 1 |
| ⑥ | ｻｲﾄﾞﾊﾟﾈﾙ | t19 | 2 |
| ⑦ | 両開きﾄﾞｱｳｫｰﾙｷｬﾋﾞﾈｯﾄ | W900 | 3 |
| ⑧ | ｻｲﾄﾞﾊﾟﾈﾙ | t19 | 2 |
| | 別梱ﾊﾟｰﾂｾｯﾄ | | 1 |
| | ・取っ手 | L161 | 10 |
| | ・取付部材各種 | | |

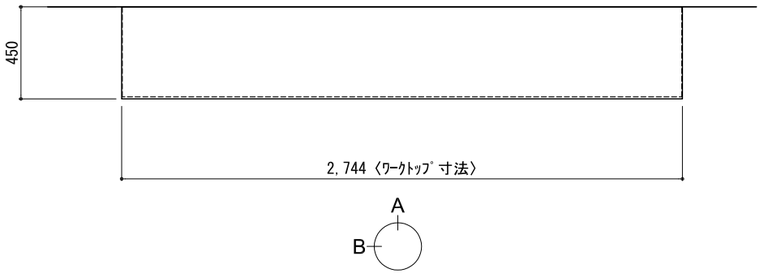


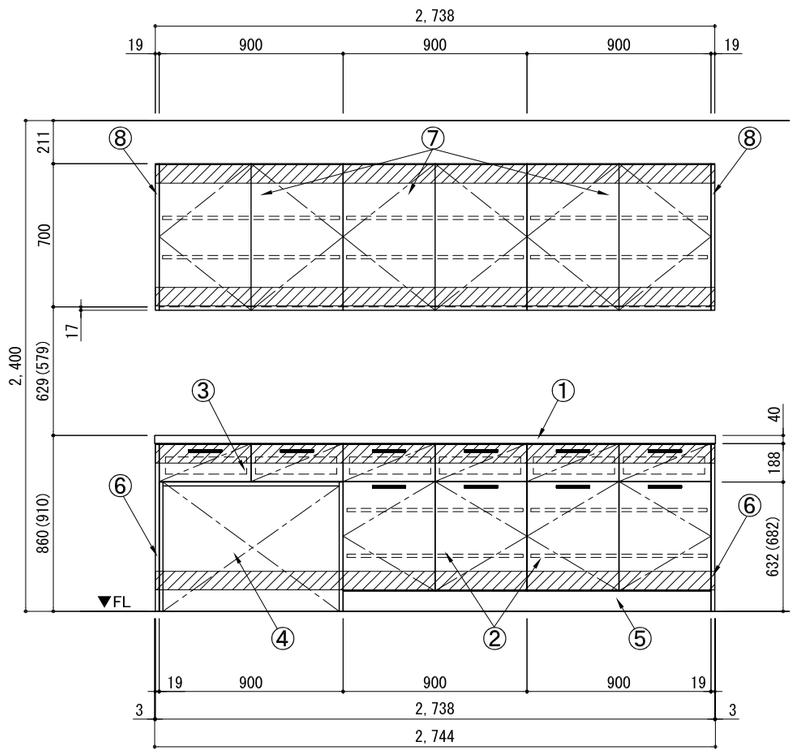


A面展開図

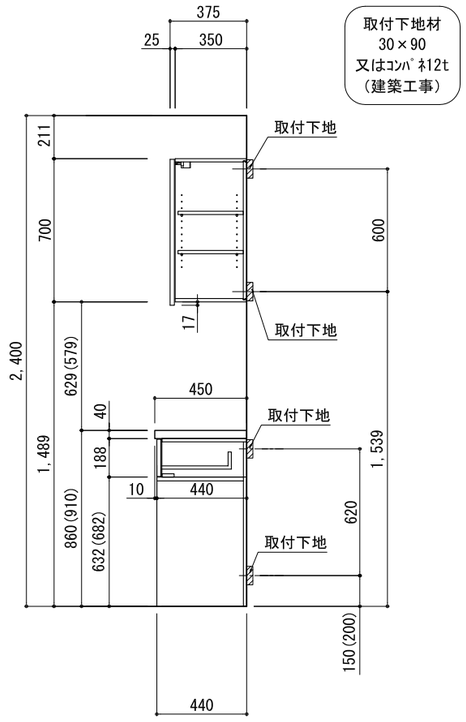


B面展開図

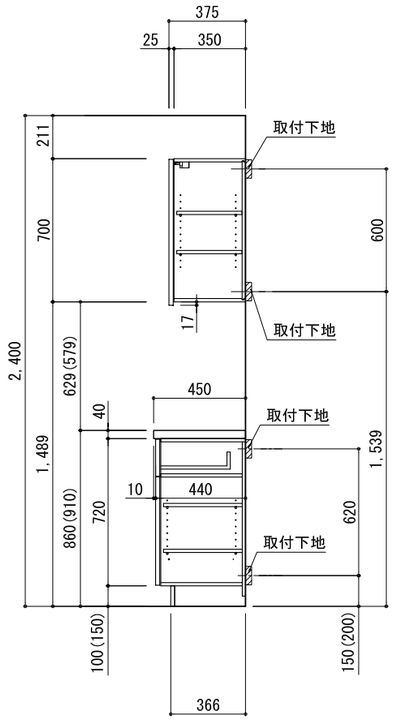


B面展開図

備考欄/NOTE

1、（　）内寸法は、ワークトップ高さ910mmの場合を示す。
2、クリアランスは推奨寸法で記載しております。
3、本図は、天井高2400想定で記載されておりますが、各物件ごとに高さ調整し、ご使用ください。
4、仕様は改良のため予告なく変更することがあります。

| 改訂 | | |
|---|---|---|
| 4 | | |
| 3 | | |
| 2 | 2017.07.05 | 呼び寸変更、ｳｫｰﾙｷｬﾋﾞﾈｯﾄ位置変更 |
| 1 | 2016.02.15 | 図面名称変更 |
| 0 | 2015.07.20 | 新規作成 |

| 縮尺/SCALE | 図面名称/TITLE | 図面番号/NO. |
|---|---|---|
| 1/30 (A3) | キッチンバックセット bs-A3　フルセパレート オープンスペース付き 間口2750　オープンスペース左 背面壁 | 000200-2 |

# キッチン・バックセット　単独設置/横並び設置　壁納まり図

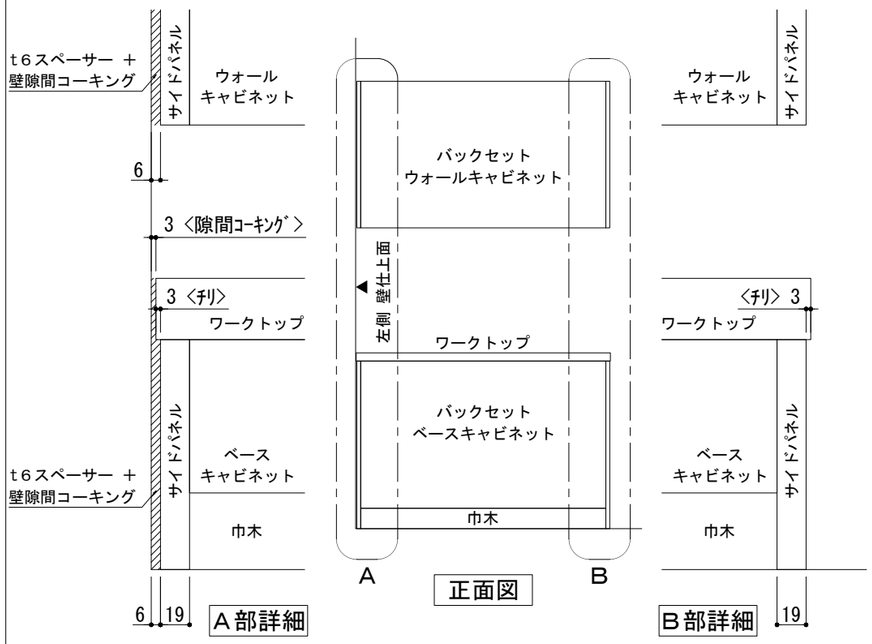


※ 本図は、バックセット単独・左側側面壁の場合を示す。

## 単独設置×片側側面壁　納まり

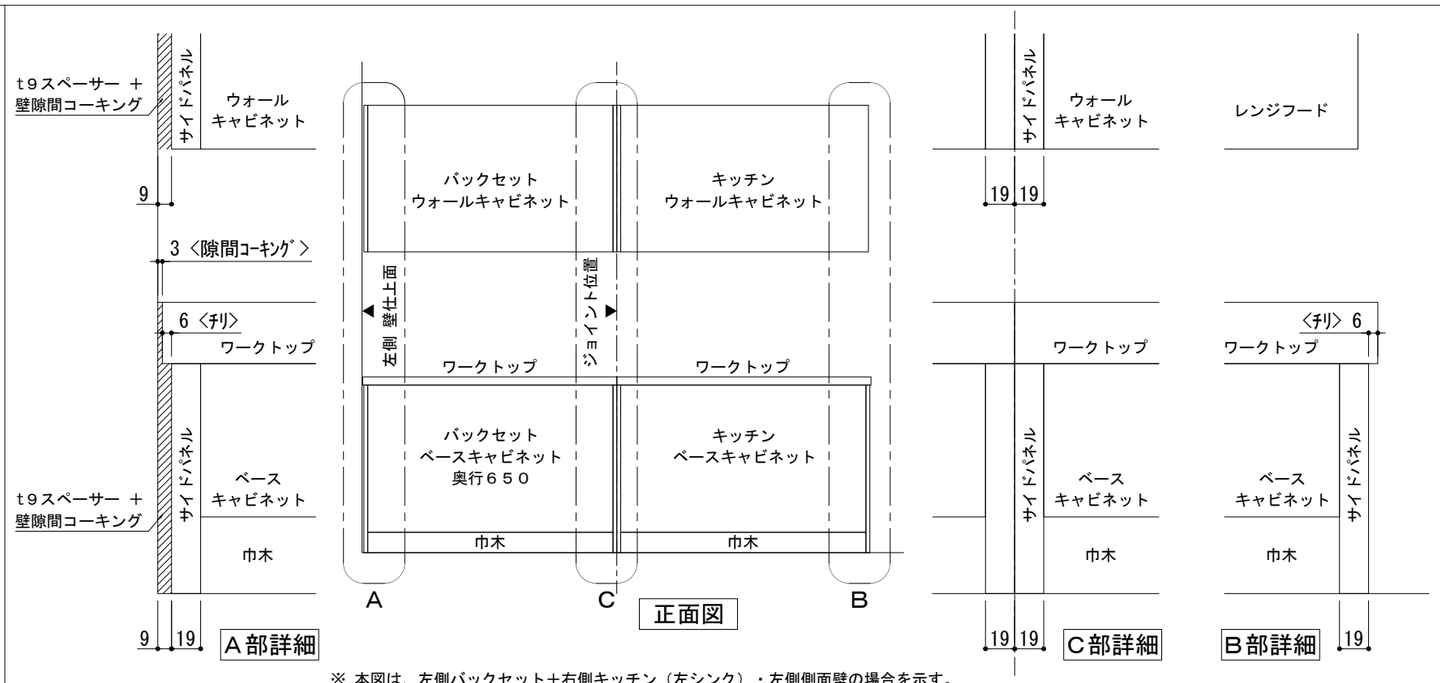


※ 本図は、左側バックセット＋右側キッチン（左シンク）・左側側面壁の場合を示す。

## 横並び設置×片側側面壁　納まり

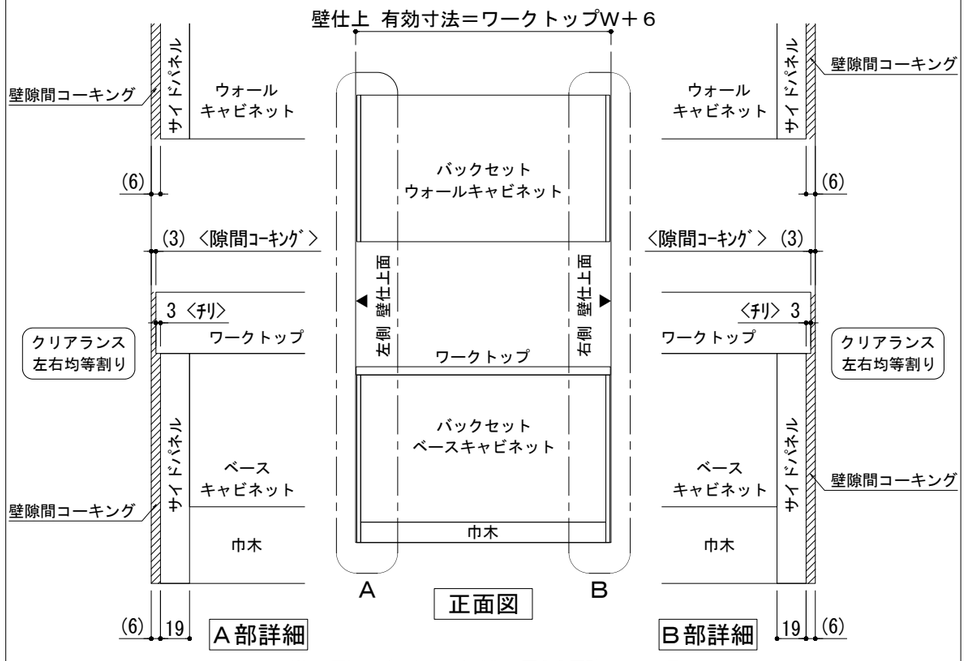


※ 本図は、バックセット単独・両側側面壁の場合を示す。

## 単独設置×両側側面壁　納まり

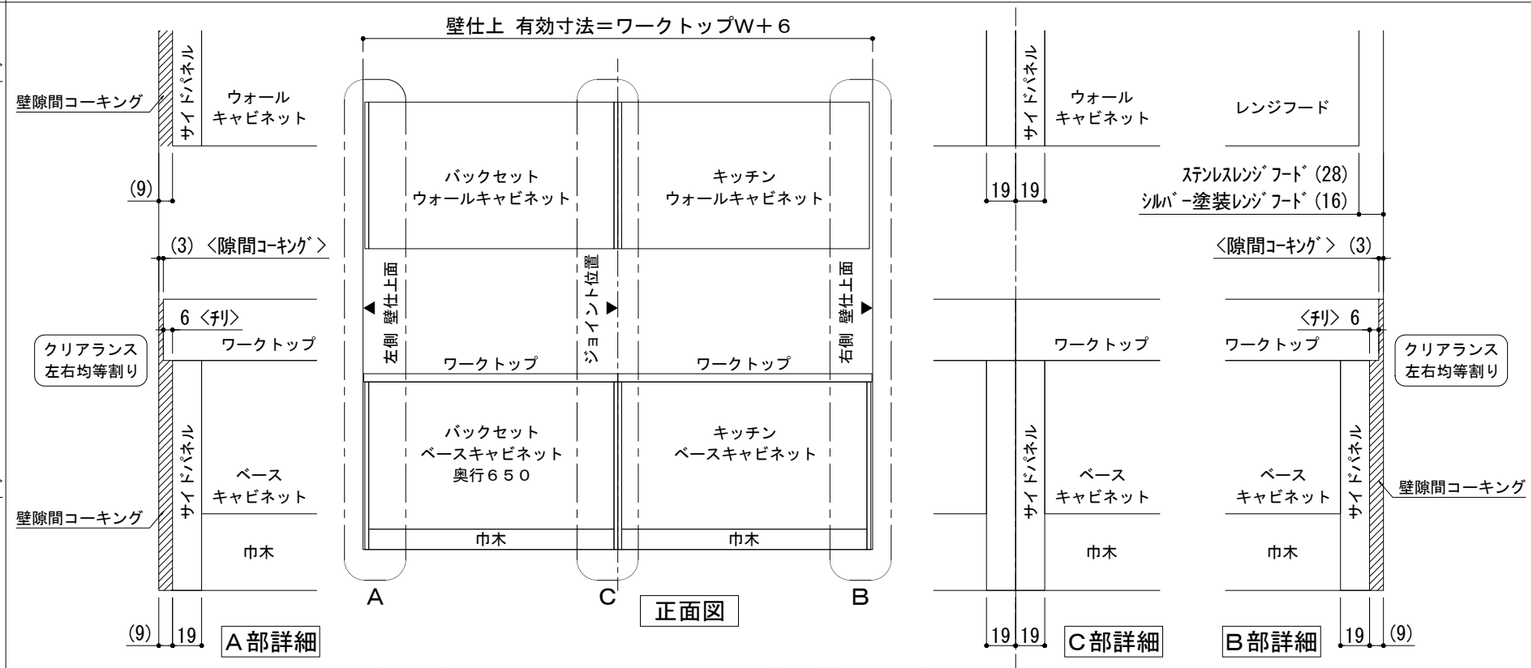


※ 本図は、左側バックセット＋右側キッチン（左シンク）・両側側面壁の場合を示す。

## 横並び設置×両側側面壁　納まり

| 備考欄/NOTE | 改訂 | | | | | | | 縮尺/SCALE | 図面名称/TITLE | 図面番号/NO. |
|---|---|---|---|---|---|---|---|---|---|---|
| | 4 | | | | 9 | | | 1/4<br>1/30<br>(A3) | キッチン・バックセット<br>単独設置/横並び設置<br>壁納まり図 | G01550-1 |
| | 3 | | | | 8 | | | | | |
| | 2 | | | | 7 | | | | | |
| | 1 | 2018.03.07 | 文字修正 | | 6 | | | | | |
| | 0 | 2017.07.5 | 新規作成 | | 5 | | | | | |