
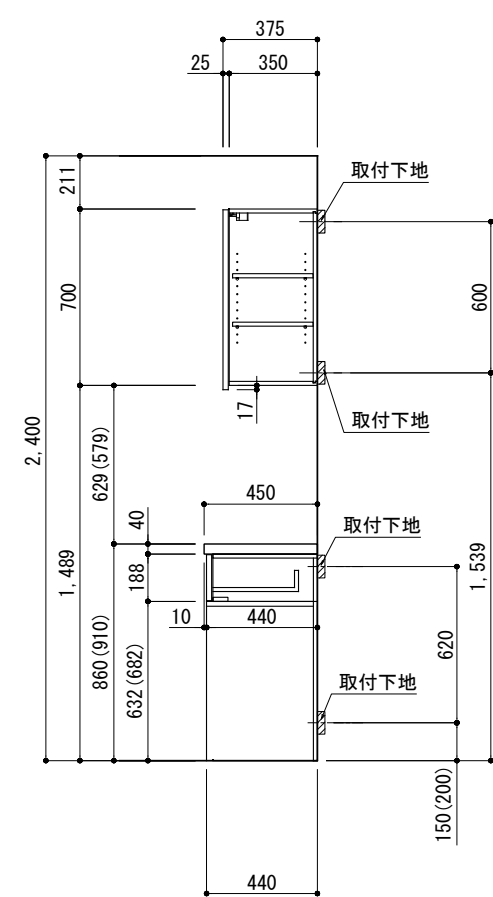
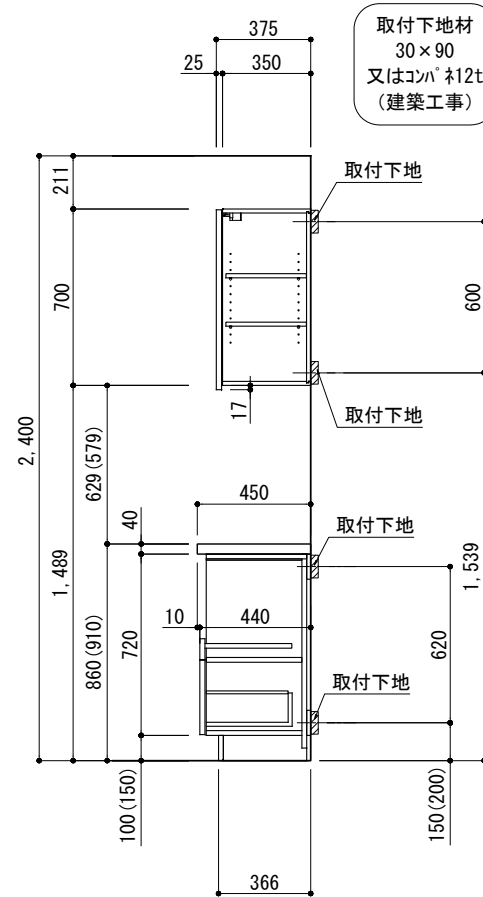



キッチンバックセット bs-A4 フルセパレート 家電収納・オープンスペース付き 引出仕様 間口1850 オープンスペース右 背面壁

| 番号 | 名称 | 数量 |
|----|----------------|-----|
| ① | ワークトップ | 1 |
| ② | 家電収納キャビネット | 1 |
| ③ | 1段引出キャビネット | 1 |
| ④ | オープンスペースキャビネット | 1 |
| ⑤ | 巾木 | t19 |
| ⑥ | サイドパネル | t19 |
| ⑦ | 両開きドアオールキャビネット | 2 |
| ⑧ | サイドパネル | t19 |
| | 別棚ハーフセット | 1 |
| | ・取っ手 L161 | 2 |
| | ・取っ手 L261 | 1 |
| | ・取付部材各種 | |

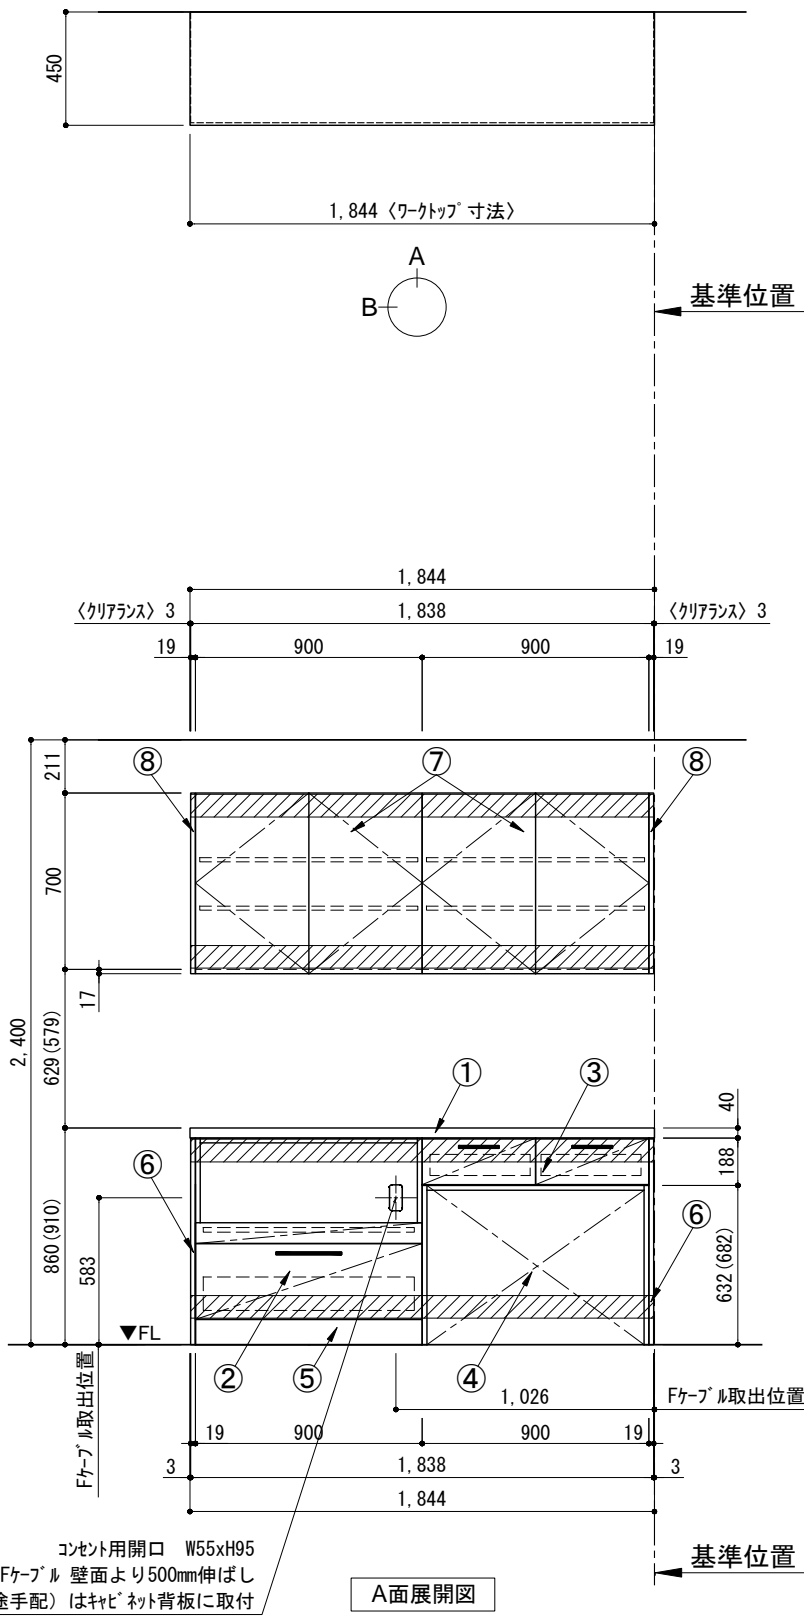


| 備考欄/NOTE | 改訂 | 図面名称/TITLE | 縮尺/SCALE | 図面番号/NO. |
|---|----|---|--------------|----------|
| 1、() 内寸法は、ワークトップ高さ910mmの場合を示す。 | 4 | | | |
| 2、クリアランスは推奨寸法で記載しております。 | 3 | | | |
| 3、本図は、天井高2400mm想定で記載されておりますが、各物件ごとに高さ調整し、ご使用ください。 | 2 | 2017. 07. 05 | | |
| 4、仕様は改良のため予告なく変更することがあります。 | 1 | 2016. 02. 15 | | |
| | 0 | 2015. 11. 20 | | |
| | | 呼び寸変更、ウォールキャビネット位置変更 | | |
| | | 図面名称変更 | | |
| | | 新規作成 | | |
| | | キッチンバックセット bs-A4 フルセパレート 家電収納・ オープンスペース付き 引出仕様 間口1850 オープンスペース右 背面壁 | 1/30 (A3) | 000803-2 |

キッチン・バックセット 単独設置/横並び設置 壁納まり図

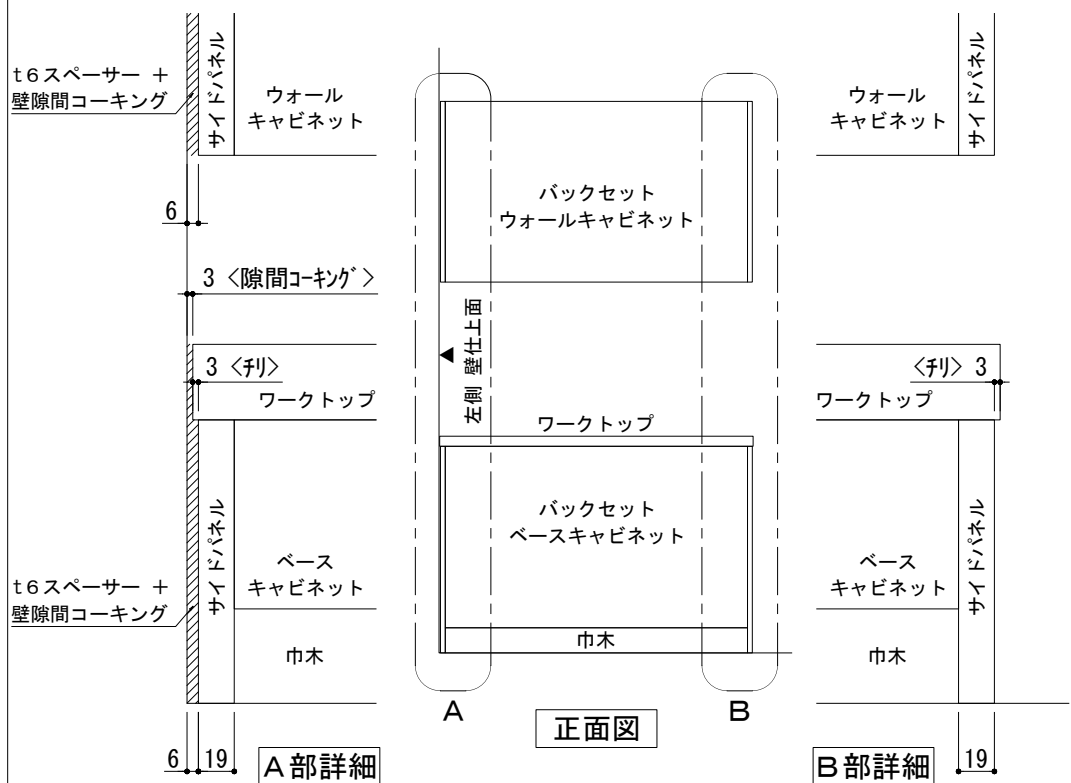


※ 本図は、バックセット単独・左側側面壁の場合を示す。

単独設置×片側側面壁 納まり

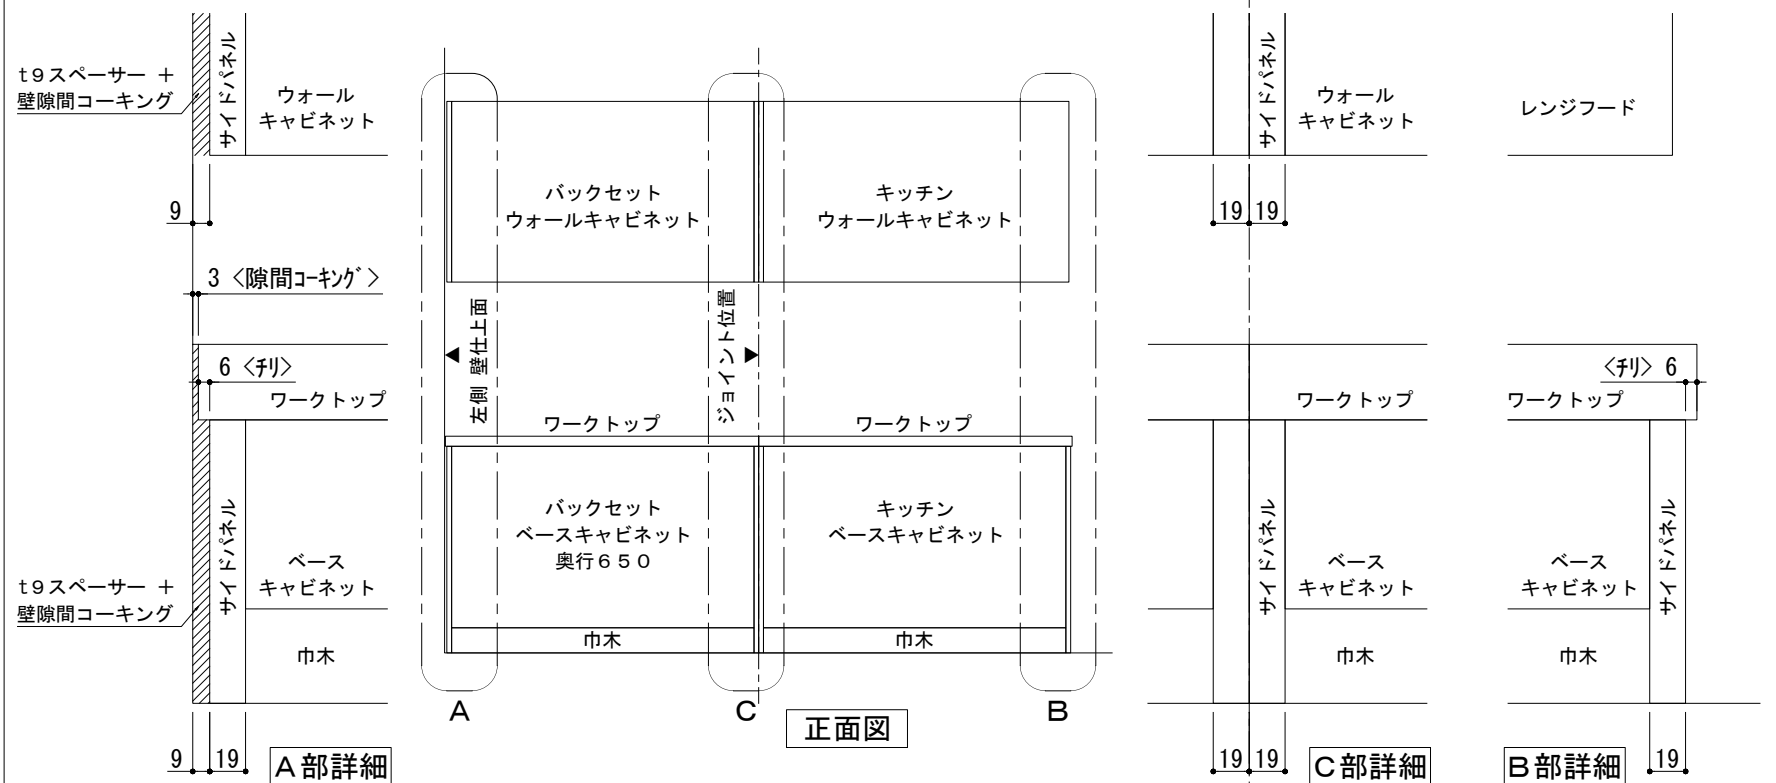


※ 本図は、左側バックセット+右側キッチン(左シンク)・左側側面壁の場合を示す。

横並び設置×片側側面壁 納まり

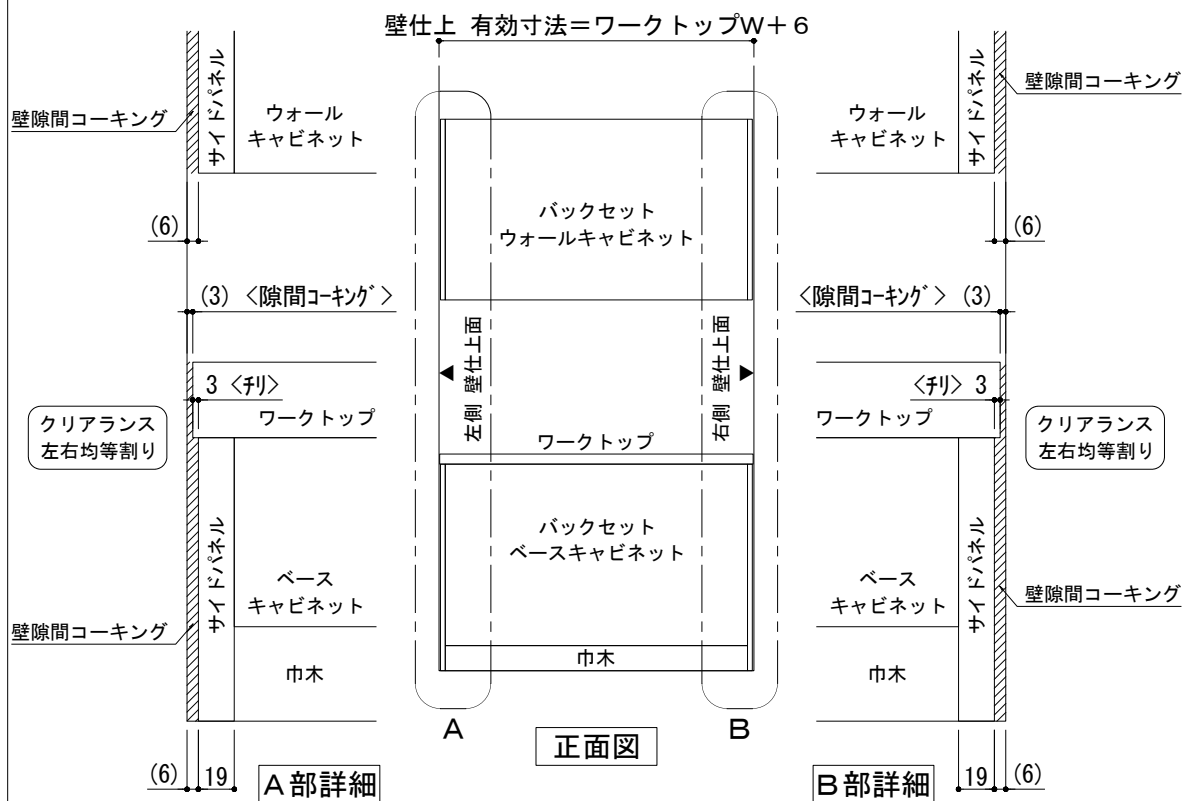

※ 本図は、バックセット単独・両側側面壁の場合を示す。

単独設置×両側側面壁 納まり

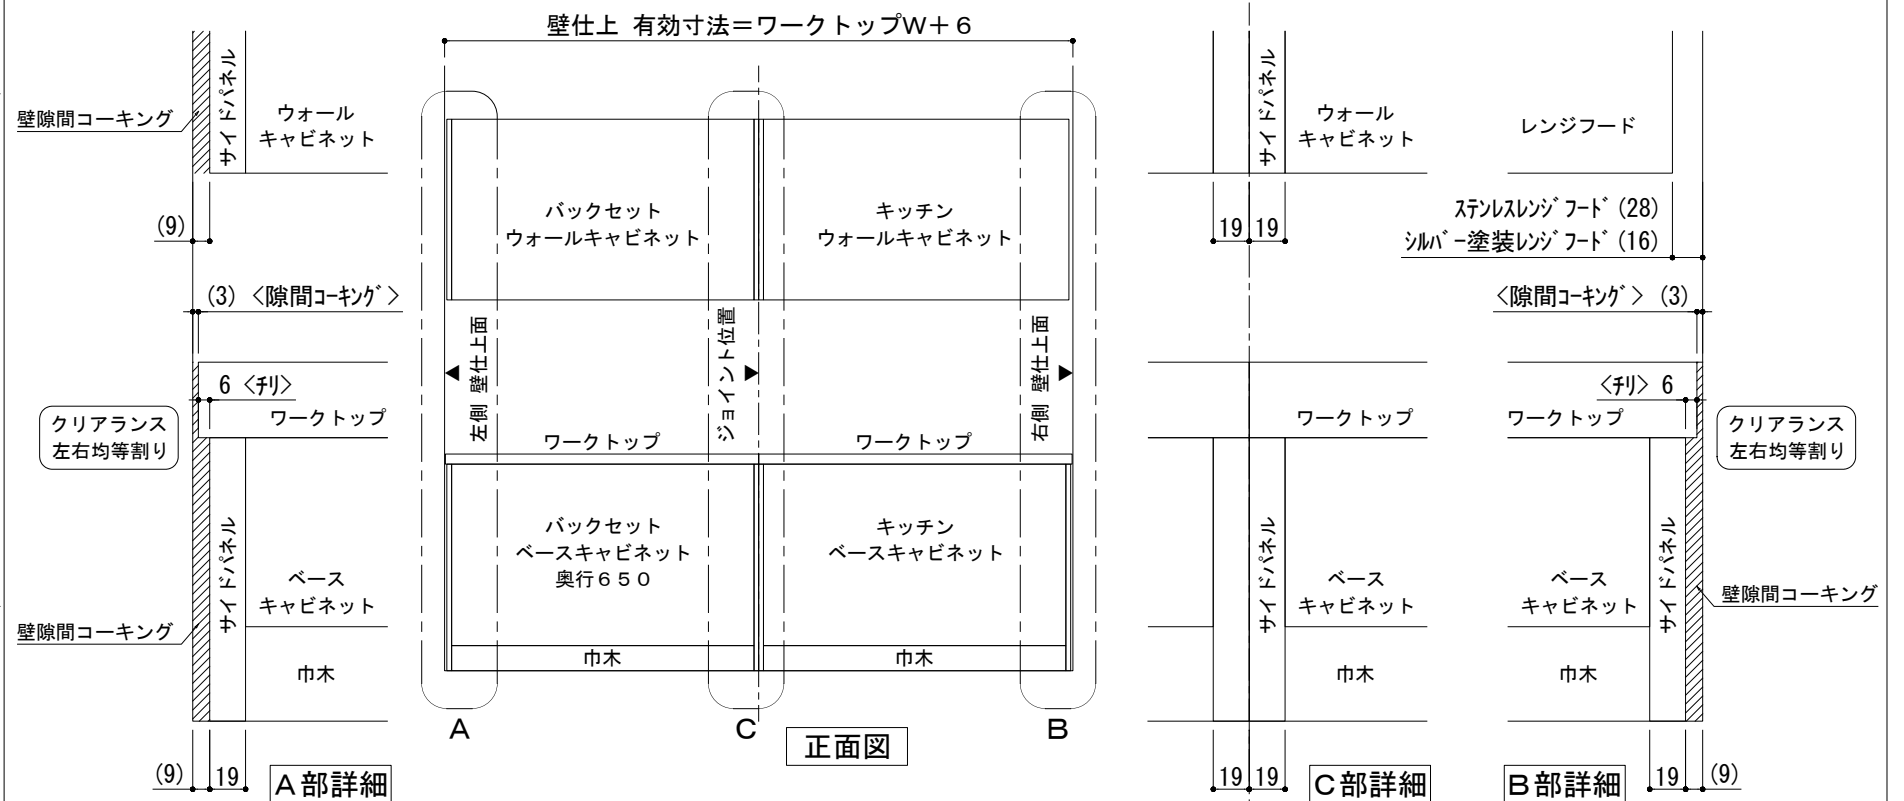

※ 本図は、左側バックセット+右側キッチン(左シンク)・両側側面壁の場合を示す。

横並び設置×両側側面壁 納まり

| 備考欄/NOTE | 改訂 | 縮尺/SCALE | 図面名称/TITLE | 図面番号/NO. |
|----------|----|--------------|------------------------------------|----------|
| | 4 | 1/4 | キッチン・バックセット 単独設置/横並び設置 壁納まり図 | G01550-1 |
| | 3 | 1/30 | | |
| | 2 | (A3) | | |
| | 1 | | | |
| | 0 | | | |
| | 4 | | | |
| | 3 | | | |
| | 2 | | | |
| | 1 | 2018. 03. 07 | 文字修正 | |
| | 0 | 2017. 07. 5 | 新規作成 | |