
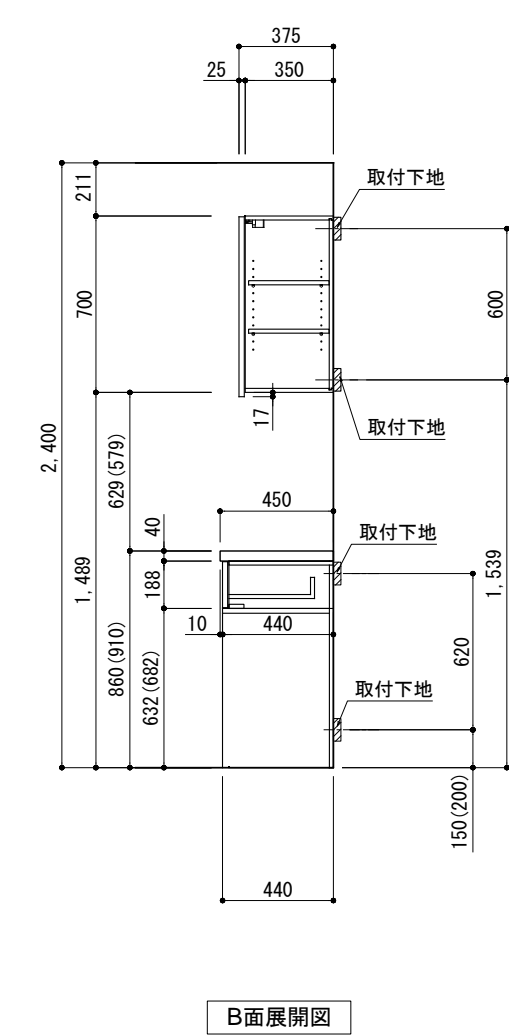
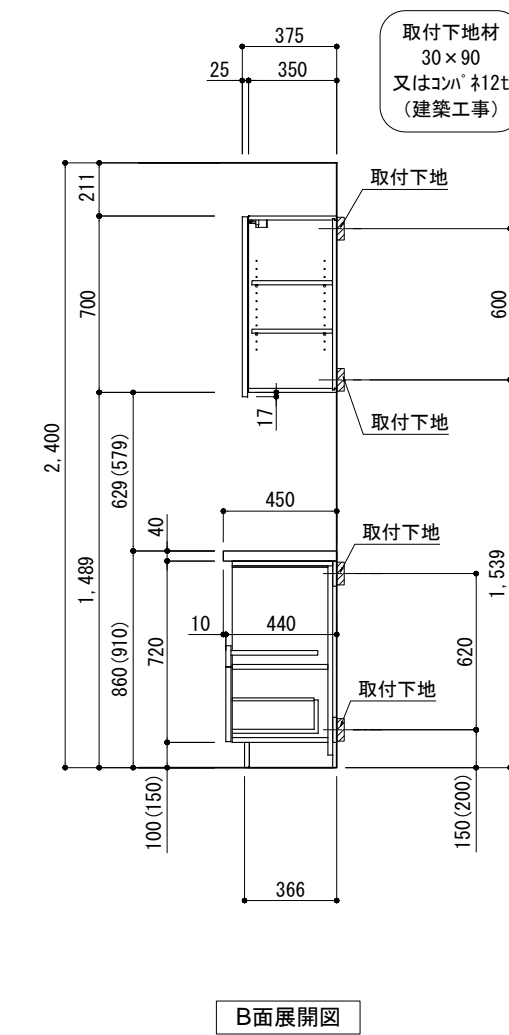



キッチンバックセット bs-A4 フルセパレート 家電収納・オープンスペース付き 間口2450 オープンスペース右 背面壁

番号	名称	数量
①	ワークトップ	1
②	両開きドアベースキャビネット	1
③	1段引出キャビネット	1
④	オープンベースキャビネット	1
⑤	家電収納キャビネット	1
⑥	巾木	t19
⑦	サイドパネ	t19
⑧	両開きドアオールキャビネット	3
⑨	サイドパネ	t19
	別梱パネセット	1
	・取っ手 L161	6
	・取っ手 L261	1
	・取付部材各種	

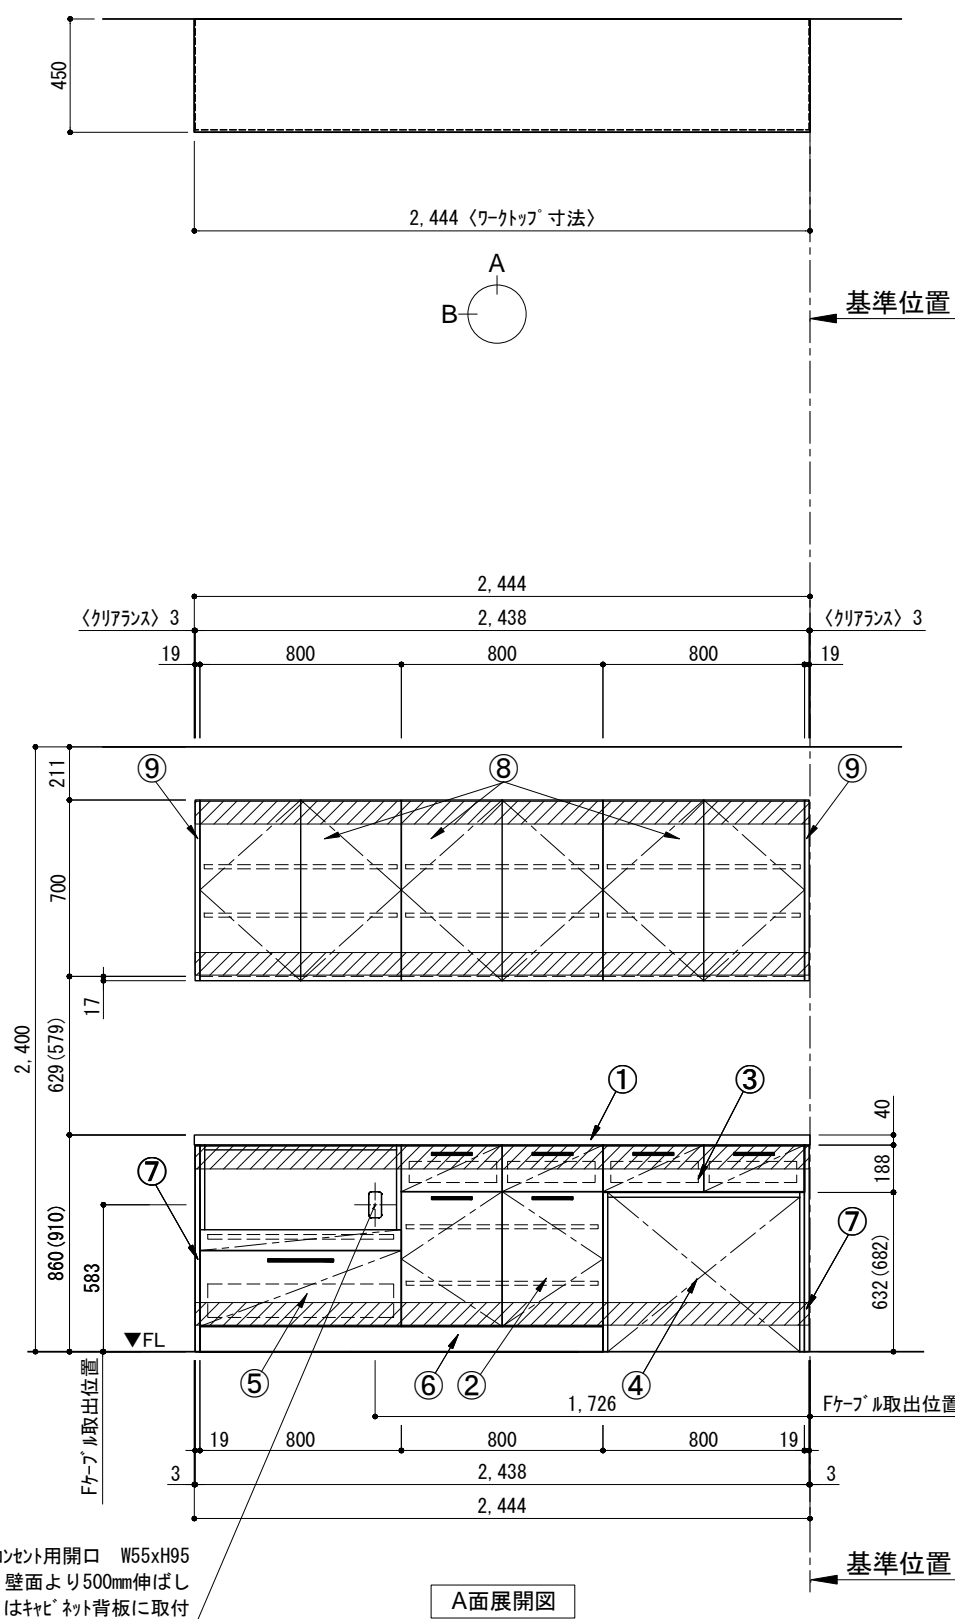


備考欄/NOTE	改訂	縮尺/SCALE	図面名称/TITLE	図面番号/NO.
1、() 内寸法は、ワークトップ高さ910mmの場合を示す。	4	1/30 (A3)	キッチンバックセット bs-A4 フルセパレート 家電収納・オープンスペース付き 間口2450 オープンスペース右 背面壁	000805-2
2、クリアランスは推奨寸法で記載しております。	3			
3、本図は、天井高2400mm想定で記載されておりますが、各物件ごとに高さ調整し、ご使用ください。	2 2017.07.05			
4、仕様は改良のため予告なく変更することがあります。	1 2016.02.15			
	0 2015.11.20			

キッチン・バックセット 単独設置/横並び設置 壁納まり図

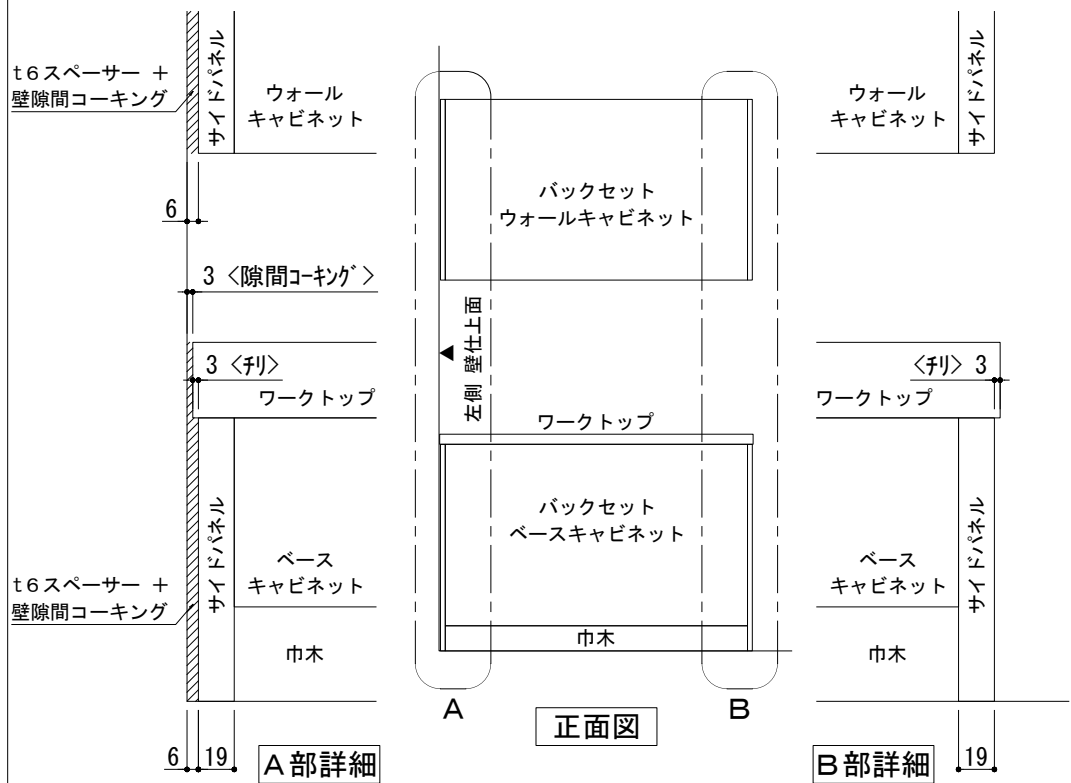


※ 本図は、バックセット単独・左側側面壁の場合を示す。

単独設置×片側側面壁 納まり

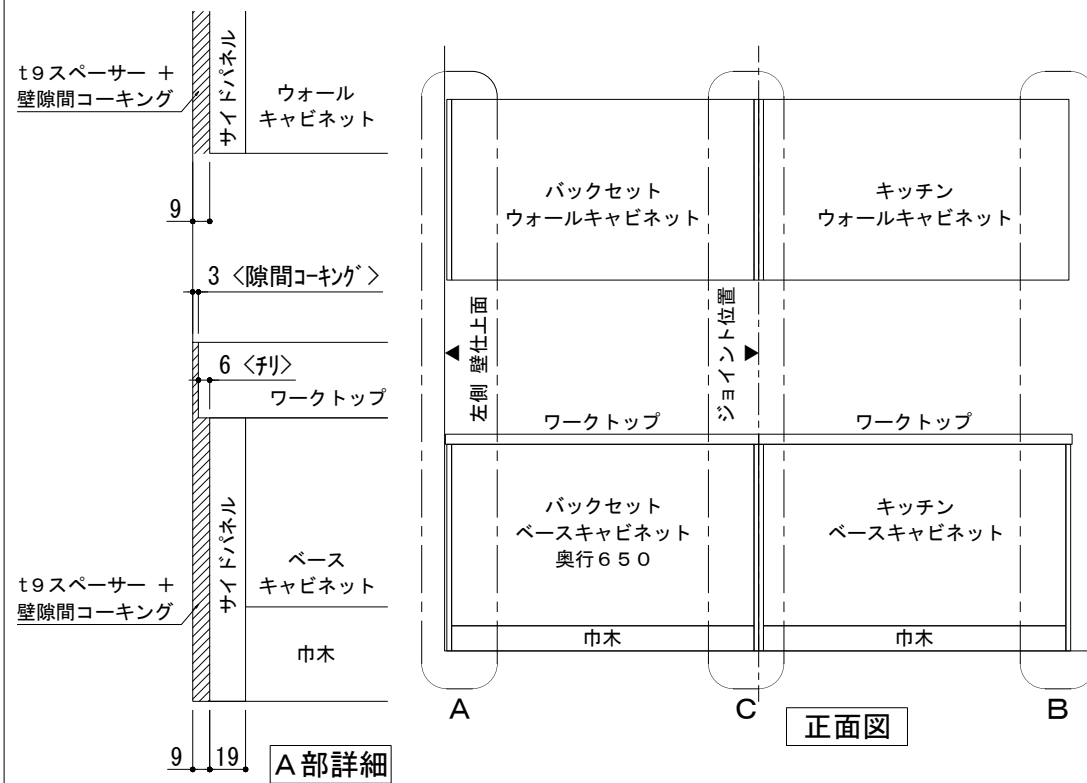


※ 本図は、左側バックセット+右側キッチン(左シンク)・左側側面壁の場合を示す。

横並び設置×片側側面壁 納まり

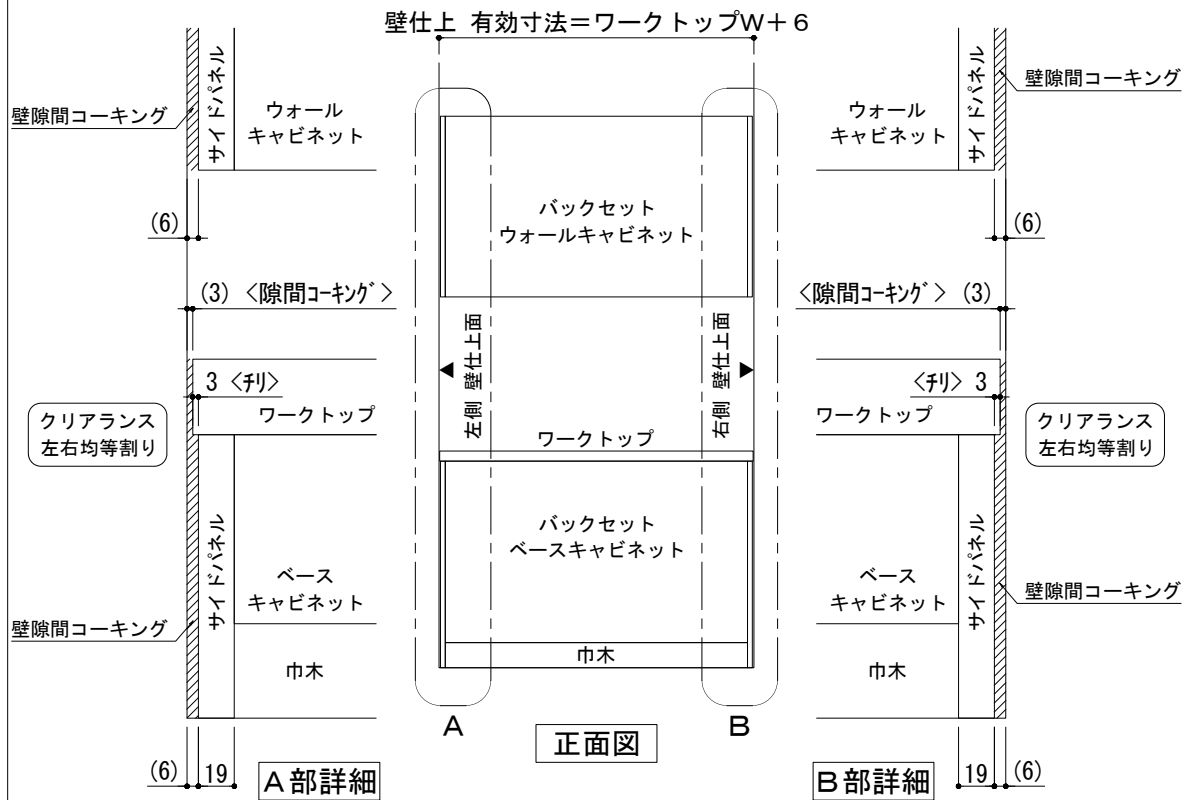

※ 本図は、バックセット単独・両側側面壁の場合を示す。

単独設置×両側側面壁 納まり

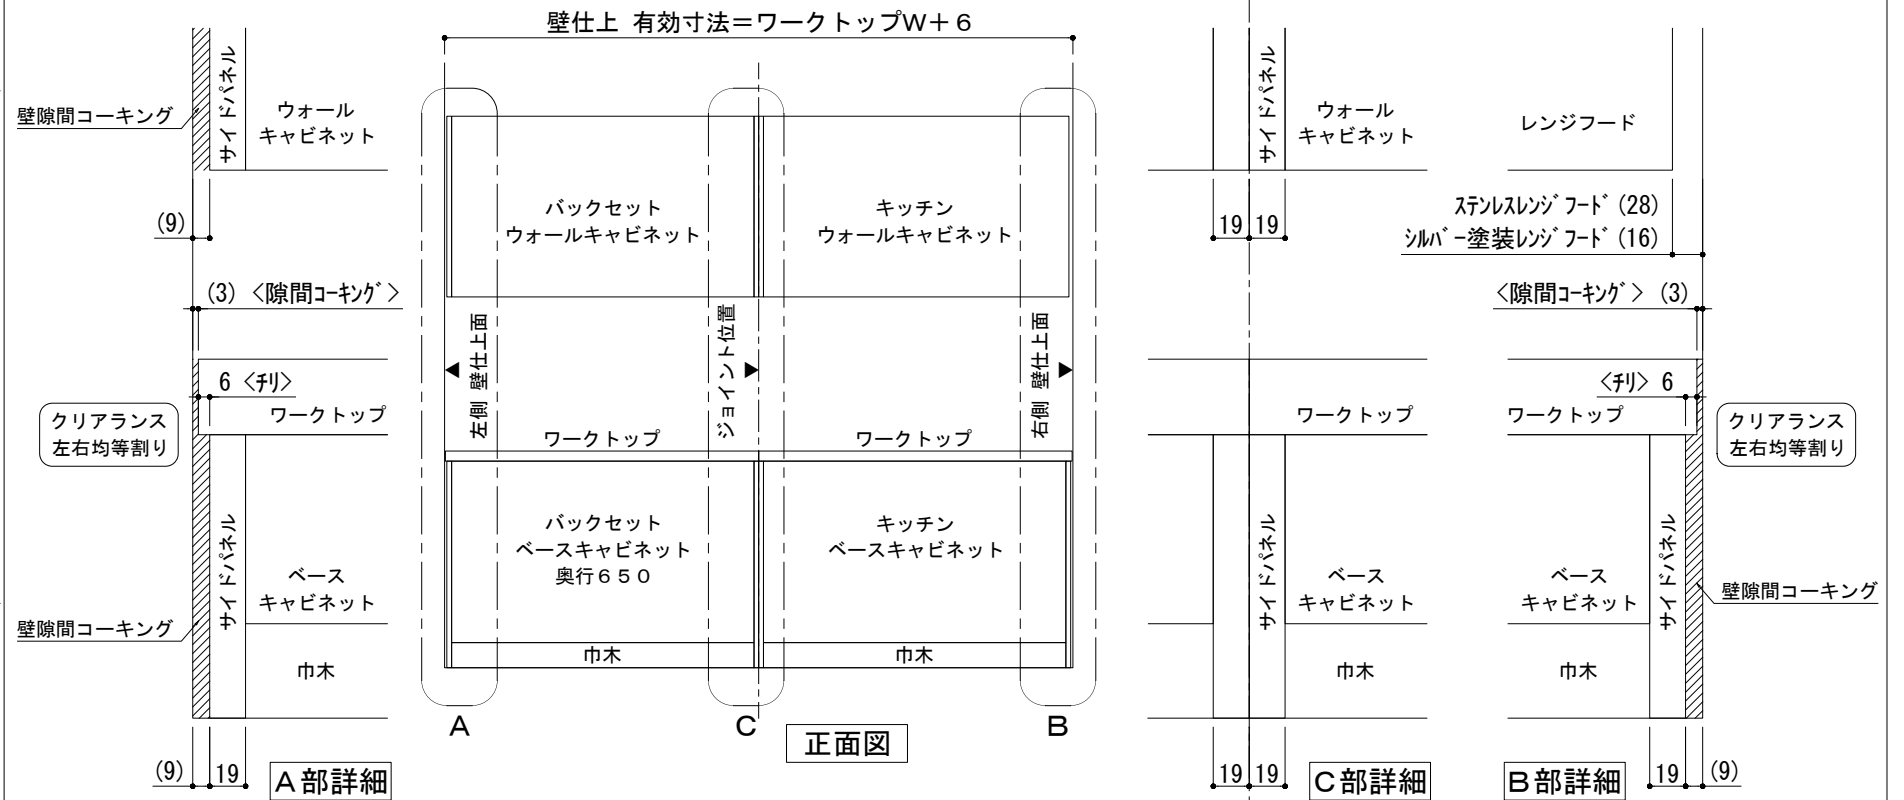

※ 本図は、左側バックセット+右側キッチン(左シンク)・両側側面壁の場合を示す。

横並び設置×両側側面壁 納まり

備考欄/NOTE	4	9	縮尺/SCALE	図面名称/TITLE	図面番号/NO.
	3	8	1/4 1/30 (A3)	キッチン・バックセット 単独設置/横並び設置 壁納まり図	G01550-1
	2	7			
	1	6			
	0	5			
	改訂				