



キッチンバックセット bs-A4 フルセパレート 家電収納・オープンスペース付き 間口2450 オープンスペース左 背面壁


番号	名称	数量
①	ワークトップ	1
②	両開きドアベースキャビネット	W800 1
③	1段引出キャビネット	W800 1
④	オープンスペースキャビネット	W800 1
⑤	家電収納キャビネット	W800 1
⑥	巾木	t19 1
⑦	サイドパネル	t19 2
⑧	両開きドアオールキャビネット	W800 3
⑨	サイドパネル	t19 2
	別梱パネセット	1
	・取っ手	L161 6
	・取っ手	L261 1
	・取付部材各種	

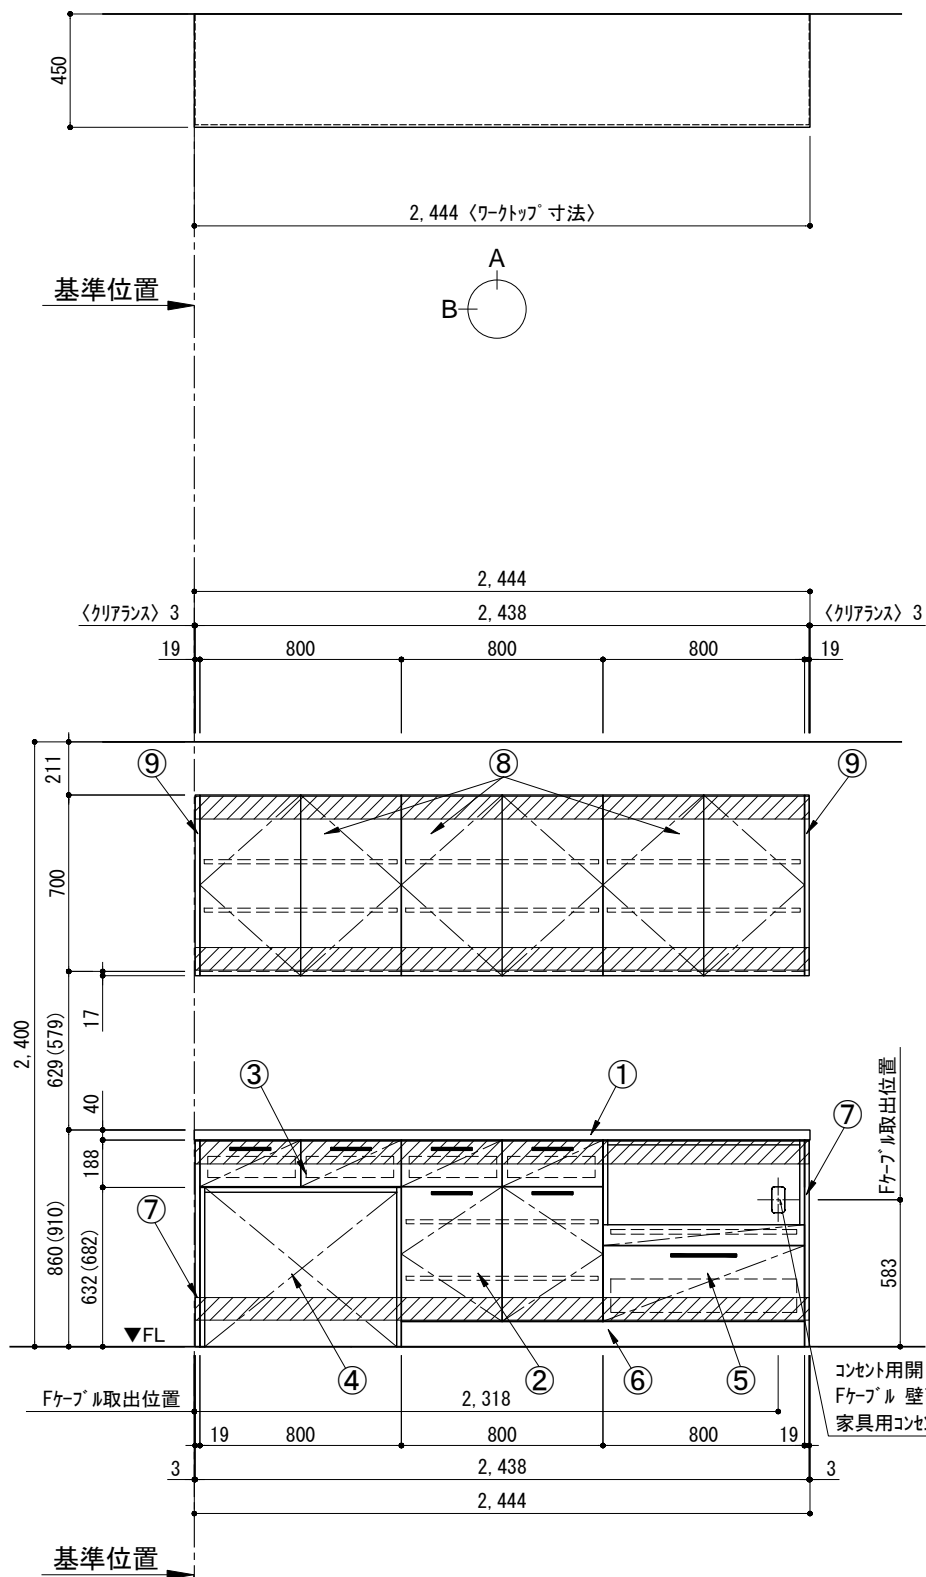

A面展開図

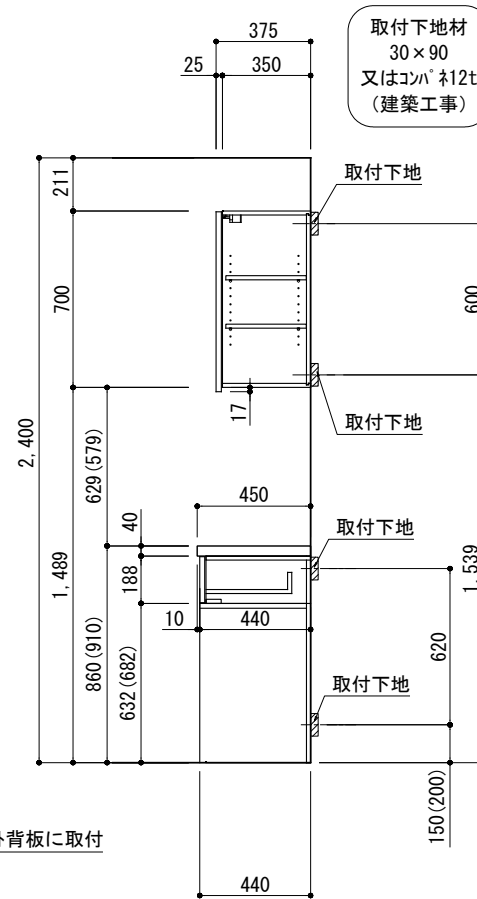

B面展開図

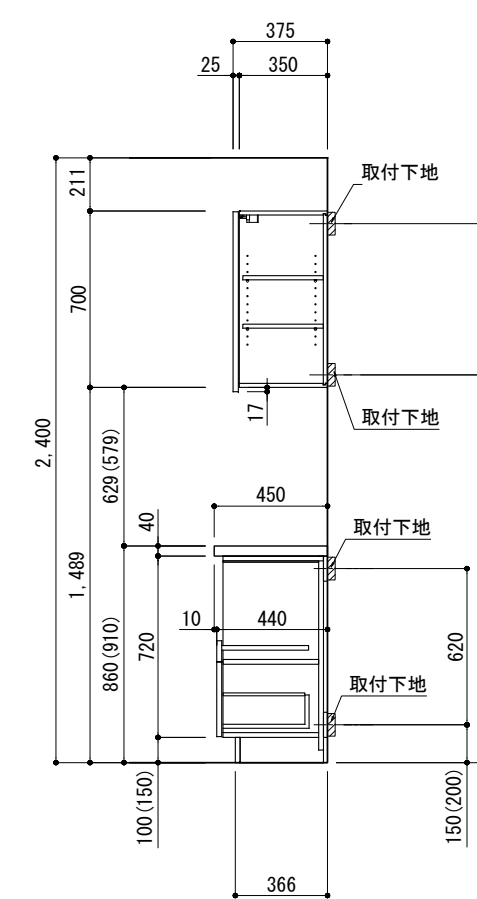

B面展開図


備考欄/NOTE

- () 内寸法は、ワークトップ高さ910mmの場合を示す。
- クリアランスは推奨寸法で記載しております。
- 本図は、天井高2400mm想定で記載されておりますが、各物件ごとに高さ調整し、ご使用ください。
- 仕様は改良のため予告なく変更することがあります。

改訂	年月	変更内容
4		
3		
2	2017.07.05	呼び寸変更、オールキャビネット位置変更、ベースキャビネット幅を均等割りに変更
1	2016.02.15	図面名称変更
0	2015.11.20	新規作成


縮尺/SCALE	図面名称/TITLE	図面番号/NO.
1/30 (A3)	キッチンバックセット bs-A4 フルセパレート 家電収納・オープンスペース付き 間口2450 オープンスペース左 背面壁	000820-2

キッチン・バックセット 単独設置/横並び設置 壁納まり図

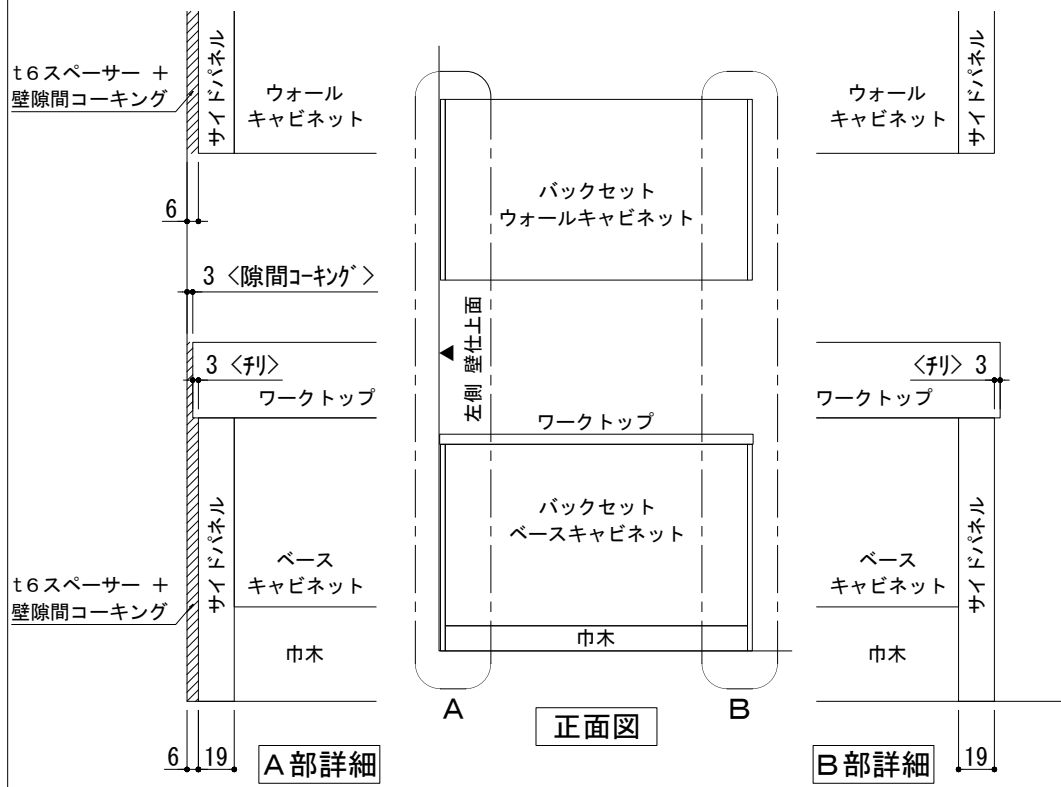


※ 本図は、バックセット単独・左側側面壁の場合を示す。

単独設置×片側側面壁 納まり

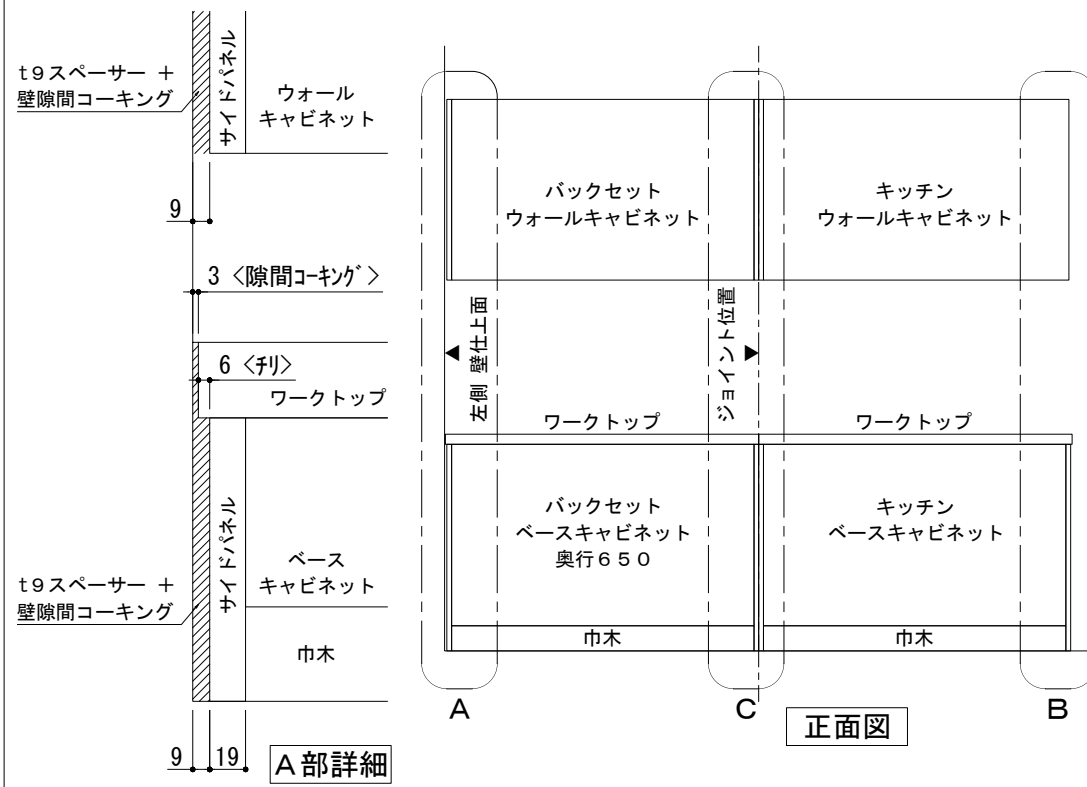


※ 本図は、左側バックセット+右側キッチン(左シンク)・左側側面壁の場合を示す。

横並び設置×片側側面壁 納まり

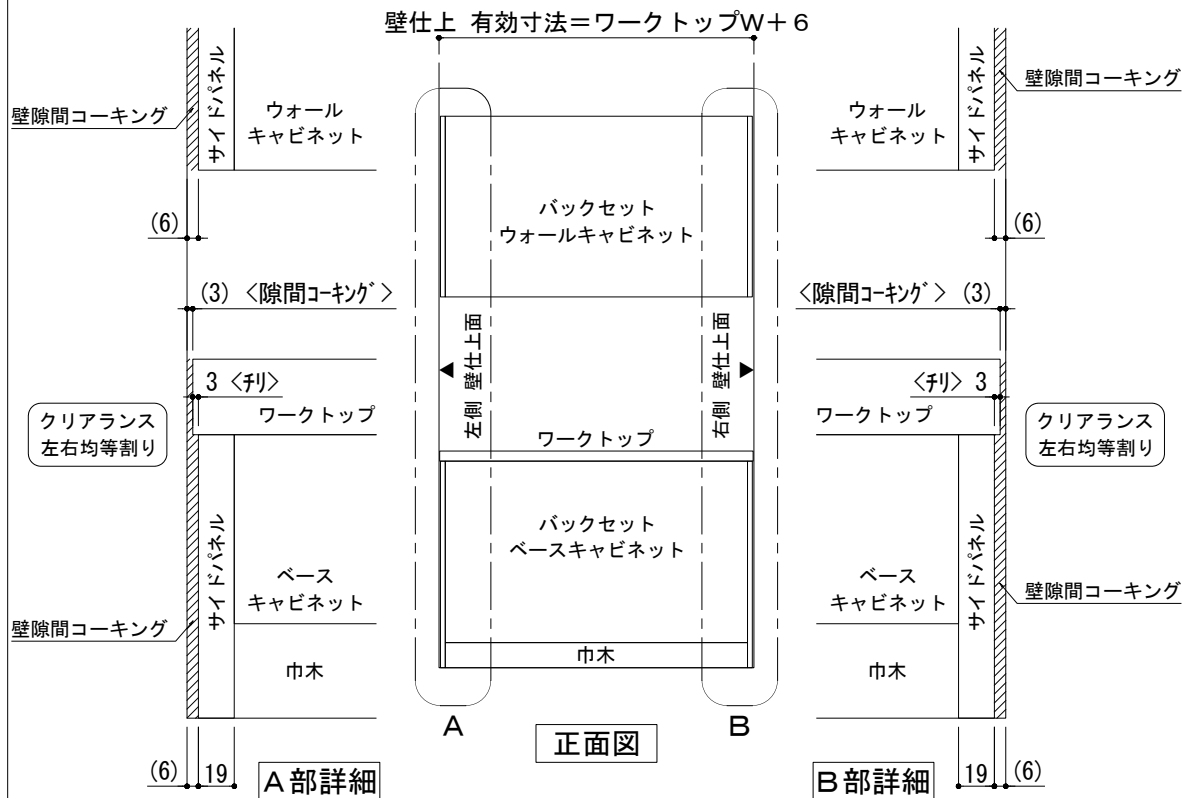

※ 本図は、バックセット単独・両側側面壁の場合を示す。

単独設置×両側側面壁 納まり

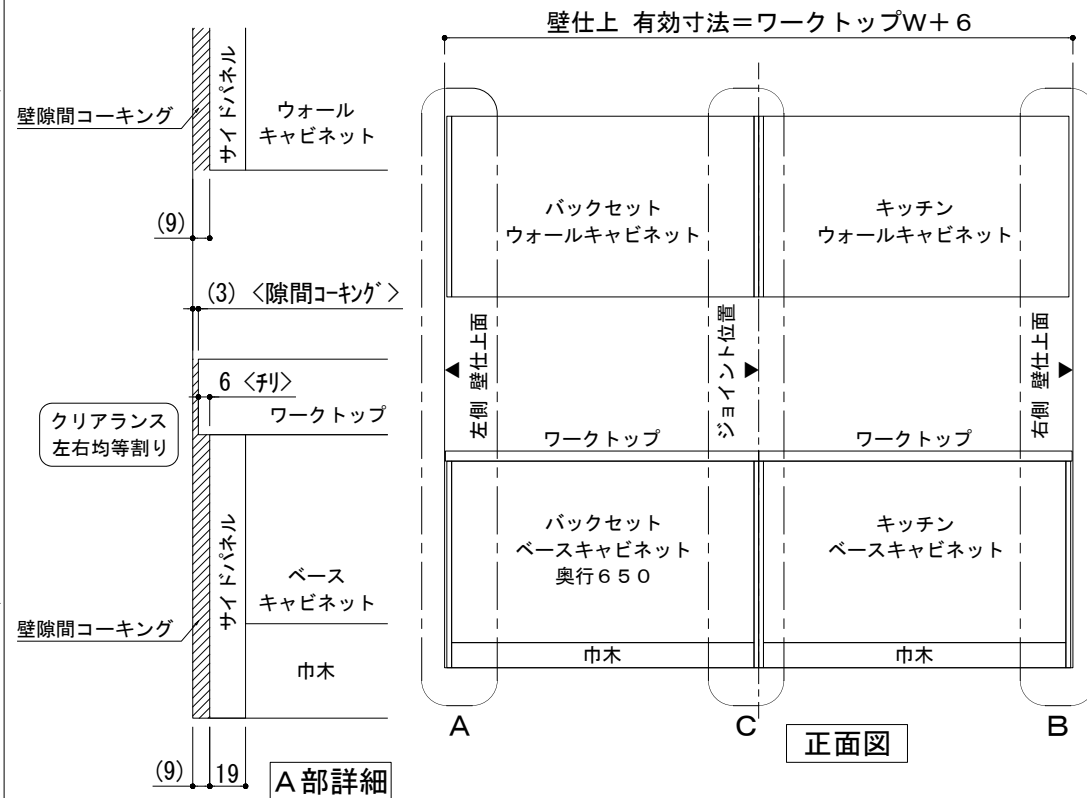

※ 本図は、左側バックセット+右側キッチン(左シンク)・両側側面壁の場合を示す。

横並び設置×両側側面壁 納まり

備考欄/NOTE	4	9	縮尺/SCALE	図面名称/TITLE	図面番号/NO.
	3	8	1/4 1/30 (A3)	キッチン・バックセット 単独設置/横並び設置 壁納まり図	G01550-1
	2	7			
	1	6			
	0	5			
改訂	4	9			
	3	8			
	2	7			
	1	6			
	0	5			