キッチンバックセット　bs-A2　フルセパレート　家電収納付き　間口2750　家電収納右　背面壁

番号	名　称		数量
①	ﾜｰｸﾄｯﾌﾟ		1
②	両開きﾄﾞｱﾍﾞｰｽｷｬﾋﾞﾈｯﾄ	W900	2
③	家電収納ｷｬﾋﾞﾈｯﾄ	W900	1
④	巾木	t19	1
⑤	ｻｲﾄﾞﾊﾟﾈﾙ	t19	2
⑥	両開きﾄﾞｱｳｫｰﾙｷｬﾋﾞﾈｯﾄ	W900	3
⑦	ｻｲﾄﾞﾊﾟﾈﾙ	t19	2
	別梱ﾊﾟｰﾂｾｯﾄ		1
	・取っ手	L161	8
	・取っ手	L261	1
	・取付部材各種		

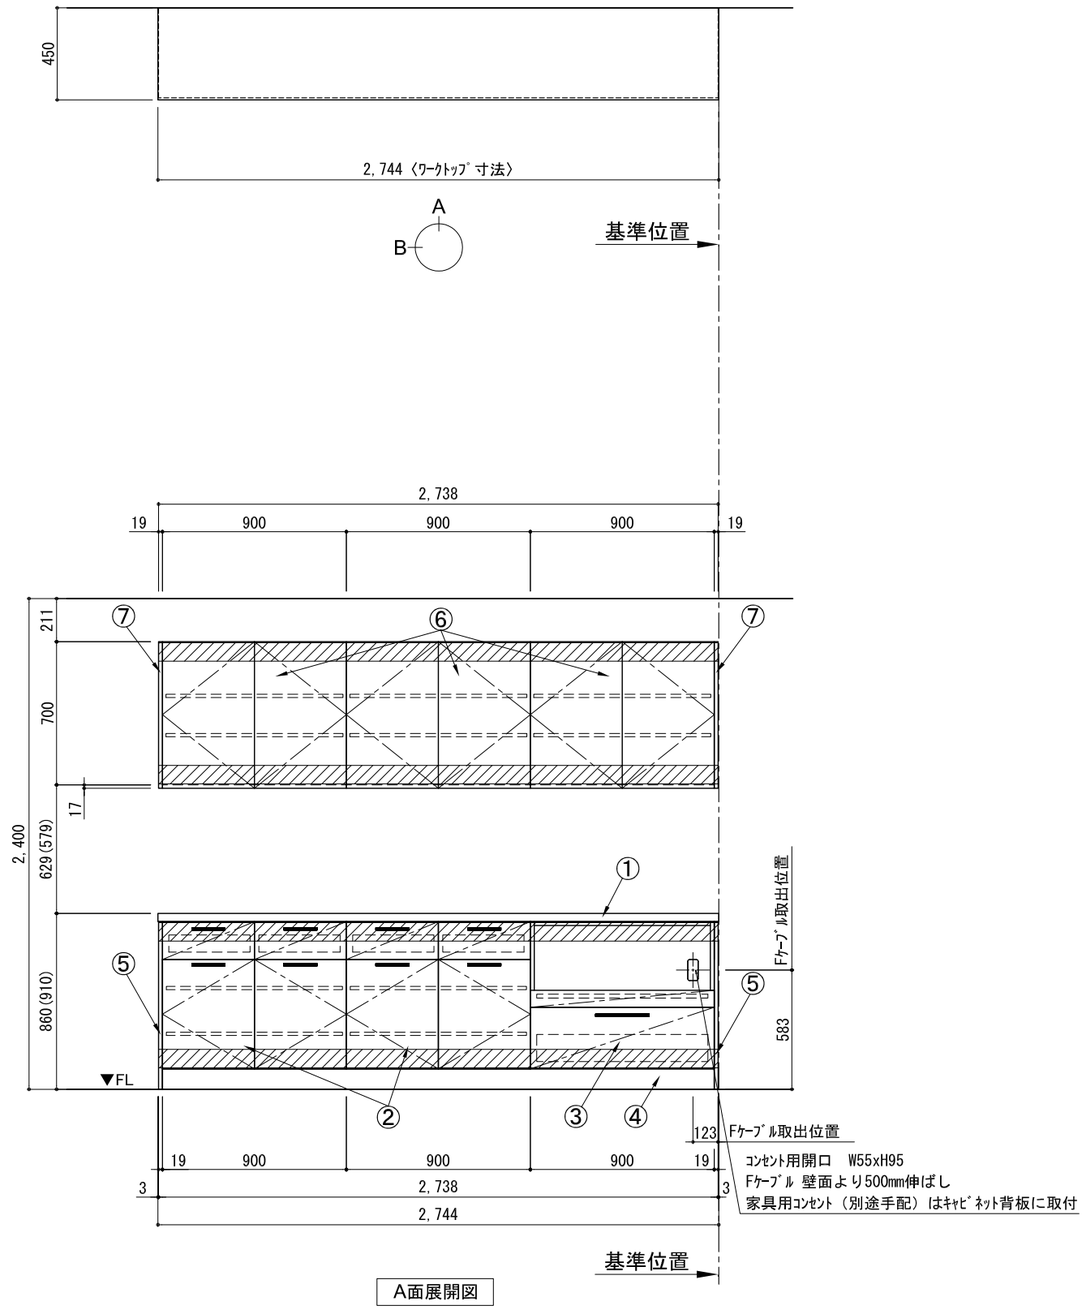

A面展開図

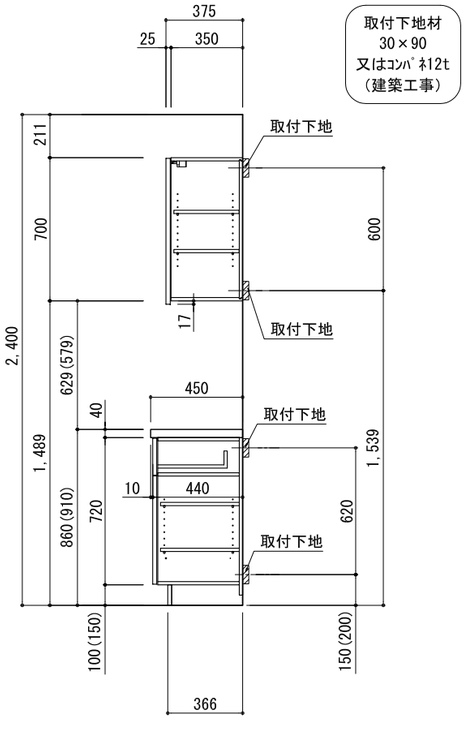

B面展開図

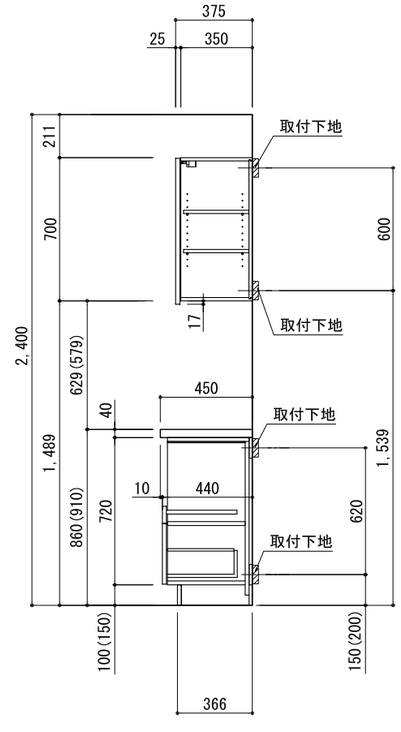

B面展開図

備考欄/NOTE

1、（　）内寸法は、ワークトップ高さ910mmの場合を示す。
2、クリアランスは推奨寸法で記載しております。
3、本図は、天井高2400想定で記載されておりますが、各物件ごとに高さ調整し、ご使用ください。
4、仕様は改良のため予告なく変更することがあります。

改訂			
4			
3			
2			
1	2017.07.05	呼び寸変更、ｳｫｰﾙｷｬﾋﾞﾈｯﾄ位置変更	
0	2016.03.01	新規作成	

縮尺/SCALE: 1/30 (A3)

図面名称/TITLE: キッチンバックセット bs-A2　フルセパレート 家電収納付き 間口2750　家電収納右 背面壁

図面番号/NO.: 000960-1

キッチン・バックセット　単独設置/横並び設置　壁納まり図

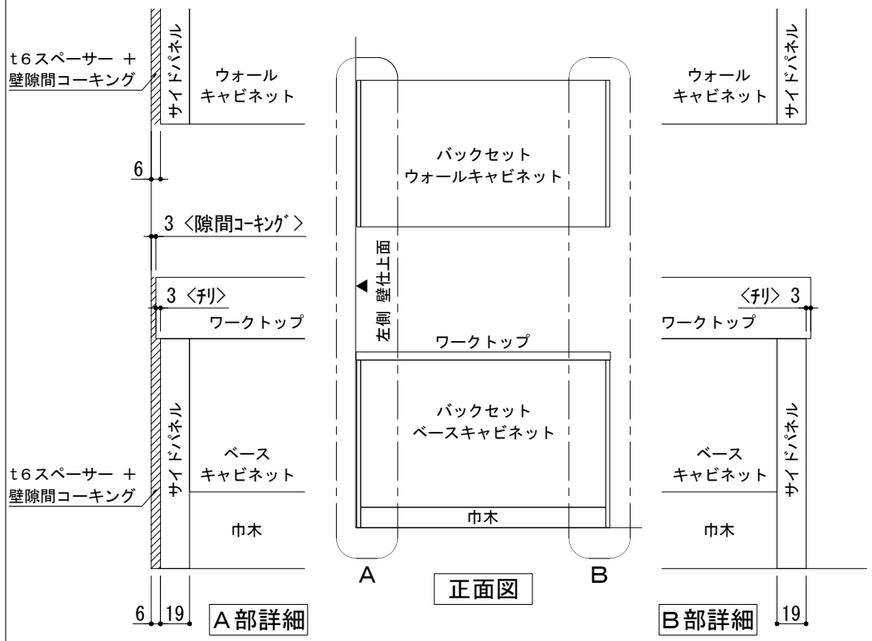

※ 本図は、バックセット単独・左側側面壁の場合を示す。

単独設置×片側側面壁　納まり

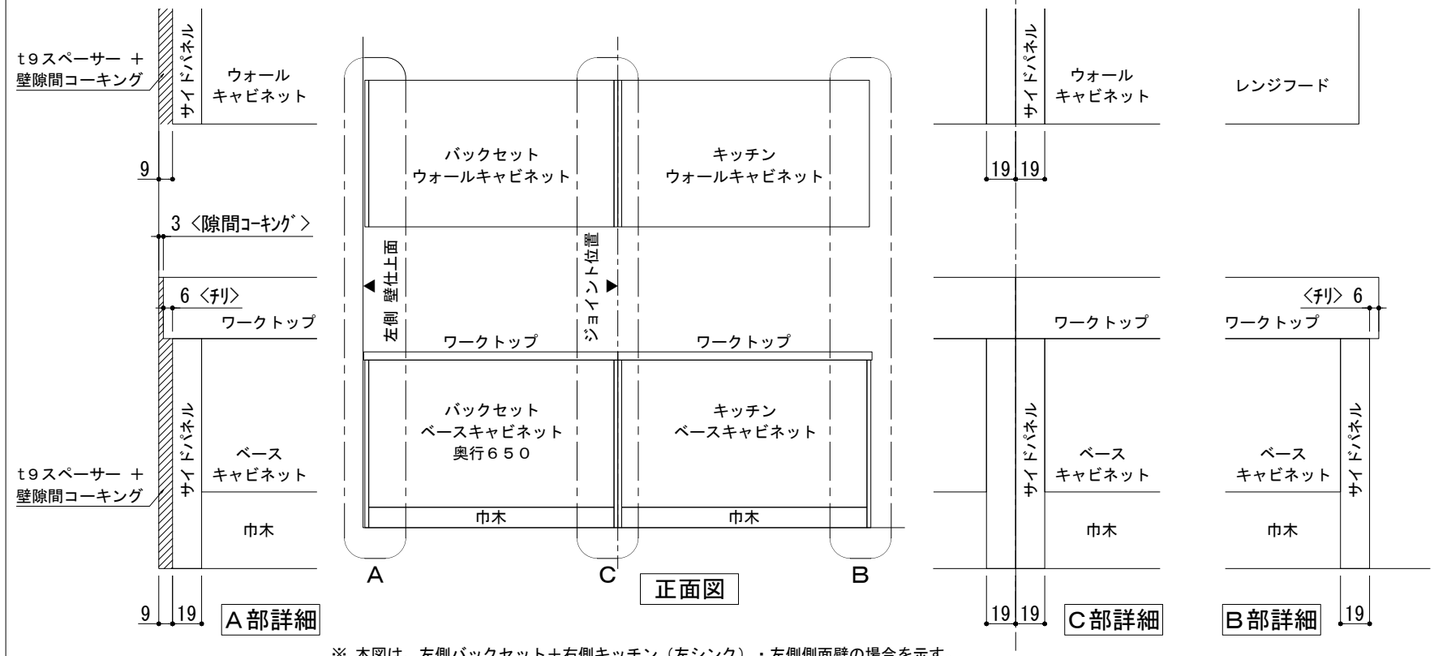

※ 本図は、左側バックセット＋右側キッチン（左シンク）・左側側面壁の場合を示す。

横並び設置×片側側面壁　納まり

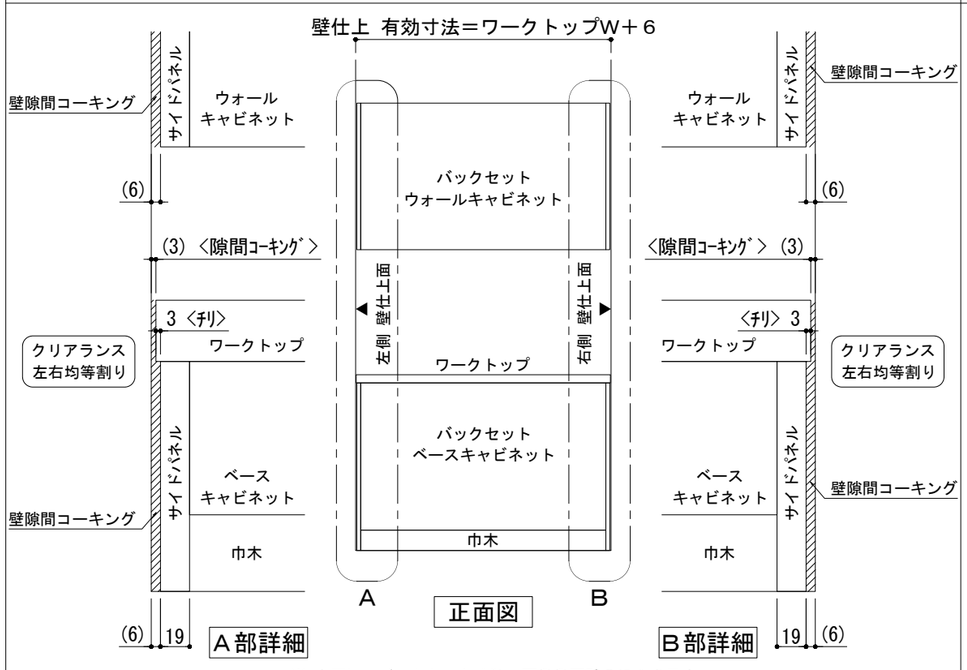

※ 本図は、バックセット単独・両側側面壁の場合を示す。

単独設置×両側側面壁　納まり

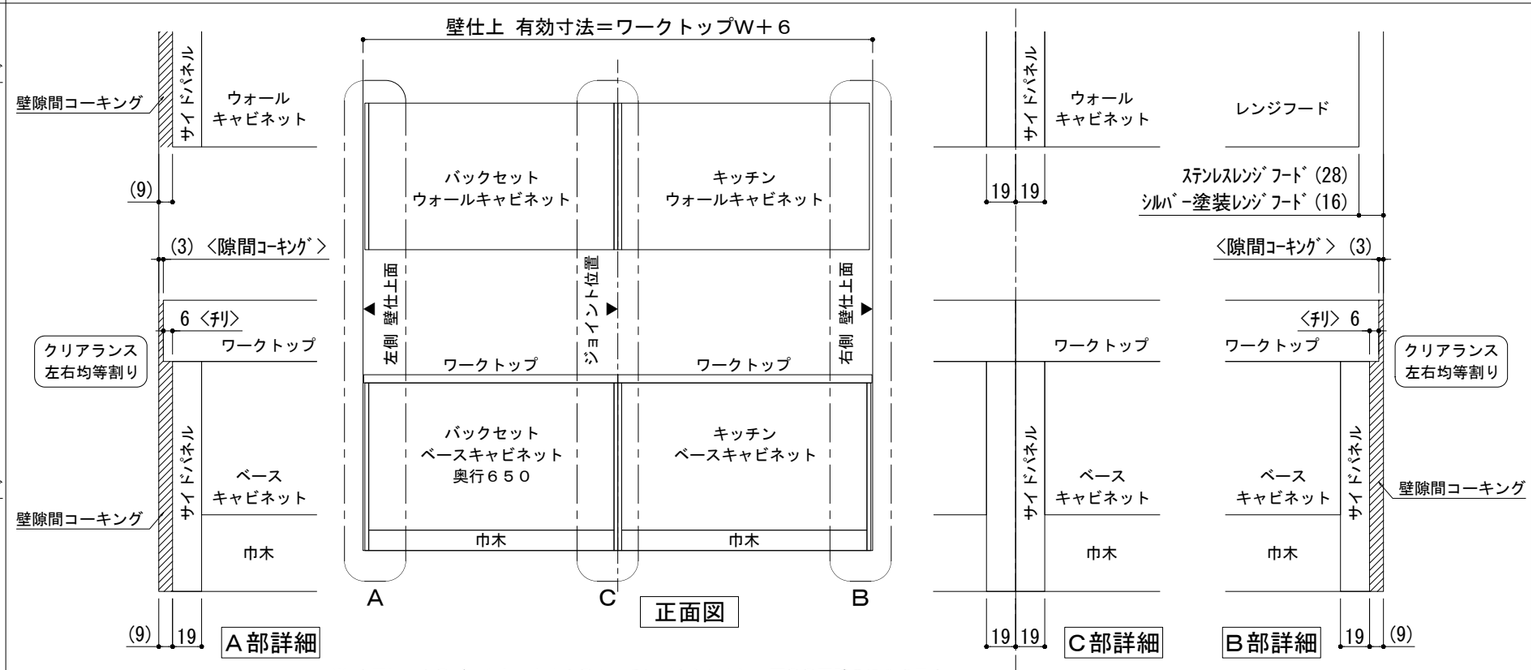

※ 本図は、左側バックセット＋右側キッチン（左シンク）・両側側面壁の場合を示す。

横並び設置×両側側面壁　納まり

備考欄/NOTE

改訂						
4			9			
3			8			
2			7			
1	2018.03.07	文字修正	6			
0	2017.07.5	新規作成	5			

縮尺/SCALE: 1/4, 1/30 (A3)

図面名称/TITLE: キッチン・バックセット 単独設置/横並び設置 壁納まり図

図面番号/NO.: G01550-1