



キッチンバックセット bs-C1 セパレート+トール 間口1550 トールキャビネット右 背面壁


番号	名称	数量
①	ワークトップ	1
②	両開きドア・スキャビネット	W750
③	巾木	t19
④	サイドパネル トール用	t19
⑤	サイドパネル ベース用	t19
⑥	両開きドア・トールキャビネット	W731
⑦	両開きドア・ウォールキャビネット	W750
⑧	サイドパネル ウォール用	t19
⑨	サイドパネル トール用(中間)	t19
⑩	両開きドア・スキャビネット	W731
	別梱パッケージ	1
	・取っ手	L161
	・取付部材各種	10

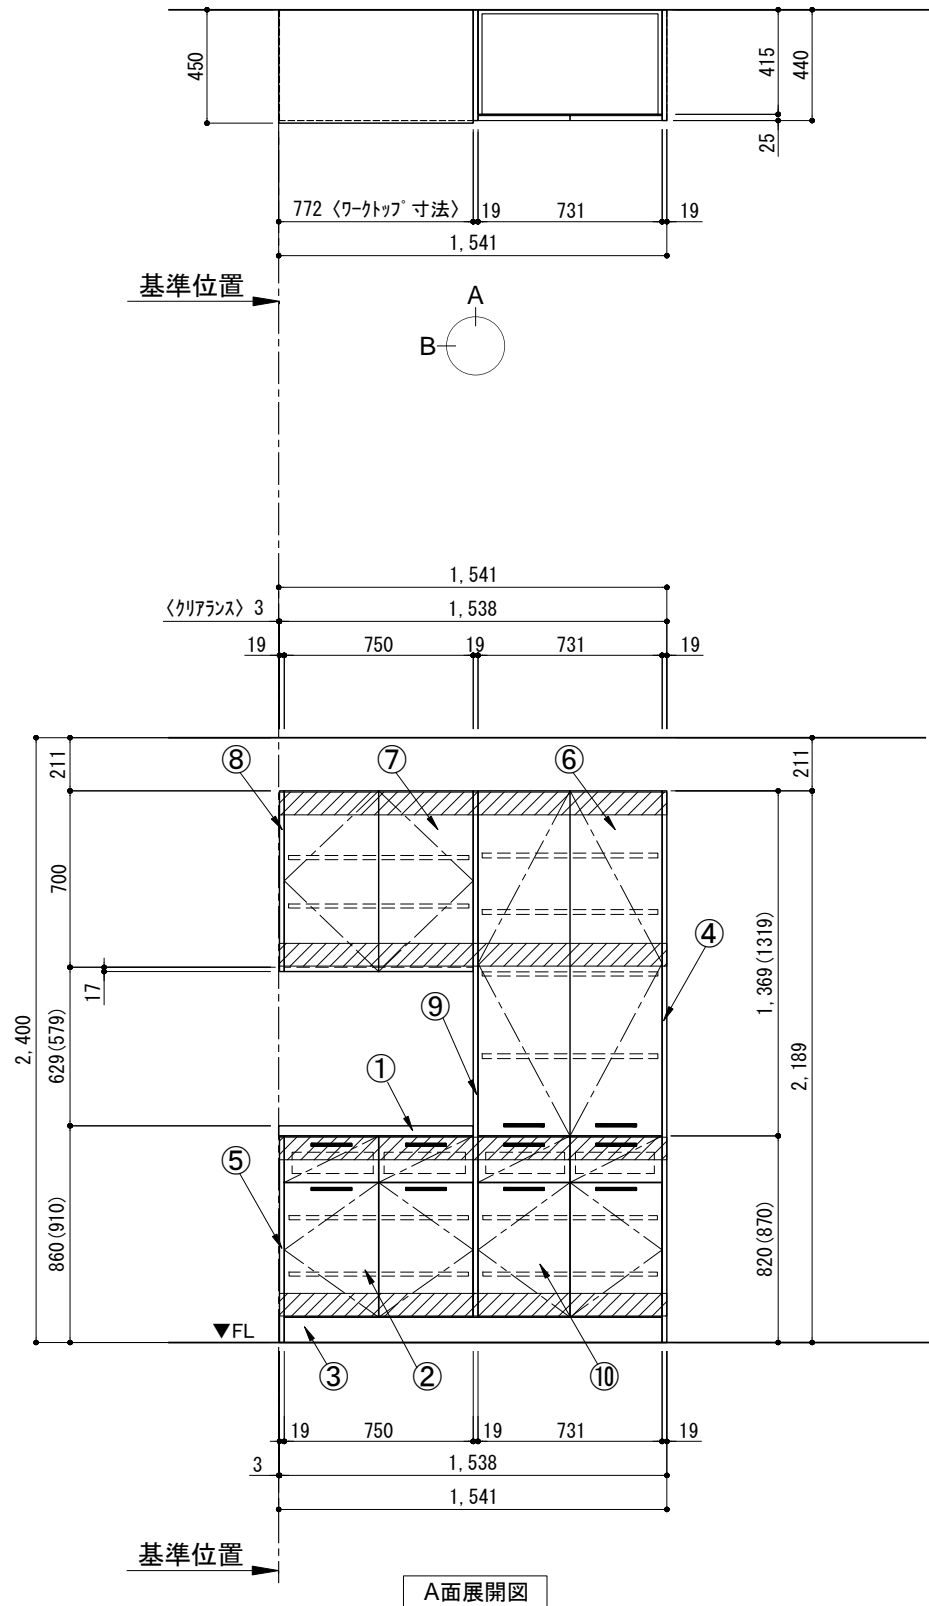

A面展開図

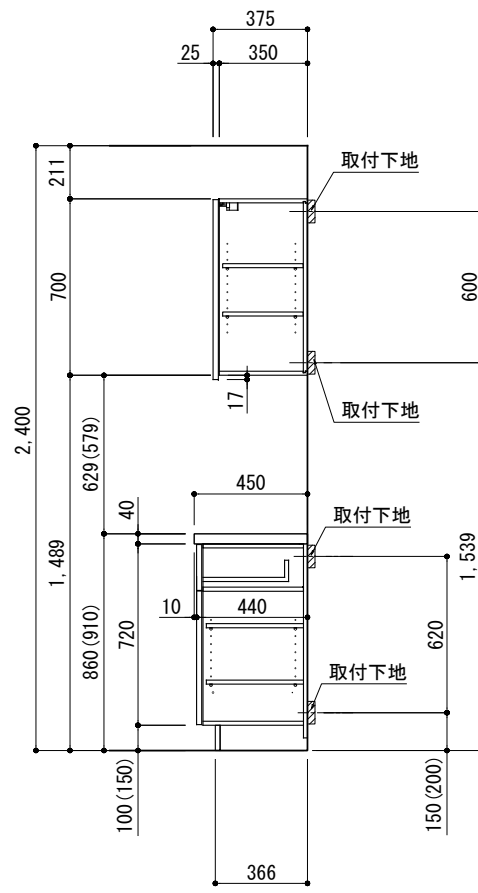

B面展開図

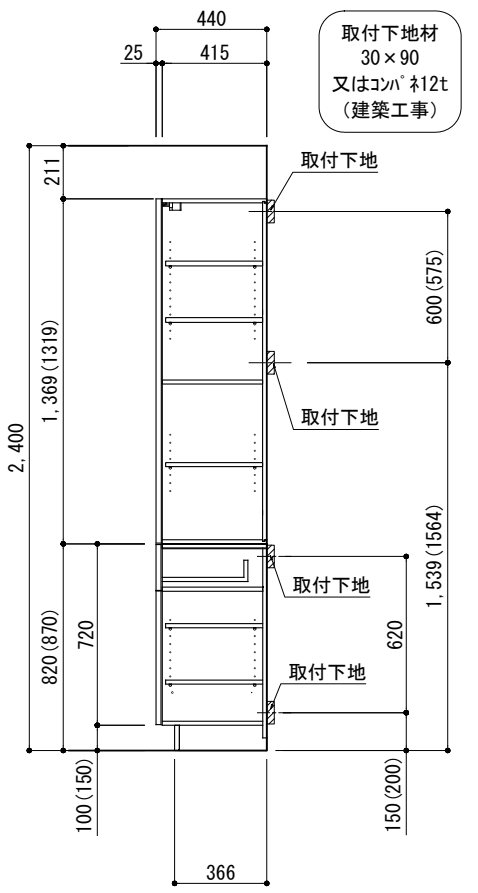

B面展開図

備考欄/NOTE
 1、() 内寸法は、ワークトップ高さ910mmの場合を示す。
 2、クリアランスは推奨寸法で記載しております。
 3、本図は、天井高2400想定で記載されておりますが、各物件ごとに高さ調整し、ご使用ください。
 4、仕様は改良のため予告なく変更することがあります。

改訂	年月	内容
4		
3		
2		
1	2017. 07. 05	呼び寸変更、ウォールキャビネット位置変更、トールキャビネット間口・高さ寸法変更、トール下ドア・スキャビネット間口寸法変更
0	2016. 03. 01	新規作成

縮尺/SCALE	図面名称/TITLE	図面番号/NO.
1/30 (A3)	キッチンバックセット bs-C1 セパレート+トール 間口1550 トールキャビネット右 背面壁	000966-1