



キッチンバックセット bs-C1 セパレート+ツール 間口1850 トールキャビネット右 背面壁


番号	名称	数量
①	ワークトップ	1
②	両開きドアベースキャビネット W900	1
③	巾木 t19	1
④	サイドパネル トール用 t19	1
⑤	サイドパネル ベース用 t19	1
⑥	両開きドアツールキャビネット W881	1
⑦	両開きドアウォールキャビネット W900	1
⑧	サイドパネル ウォール用 t19	1
⑨	サイドパネル トール用(中間) t19	1
⑩	両開きドアベースキャビネット W881	1
	別梱パッケージ	1
	・取っ手 L161	10
	・取付部材各種	

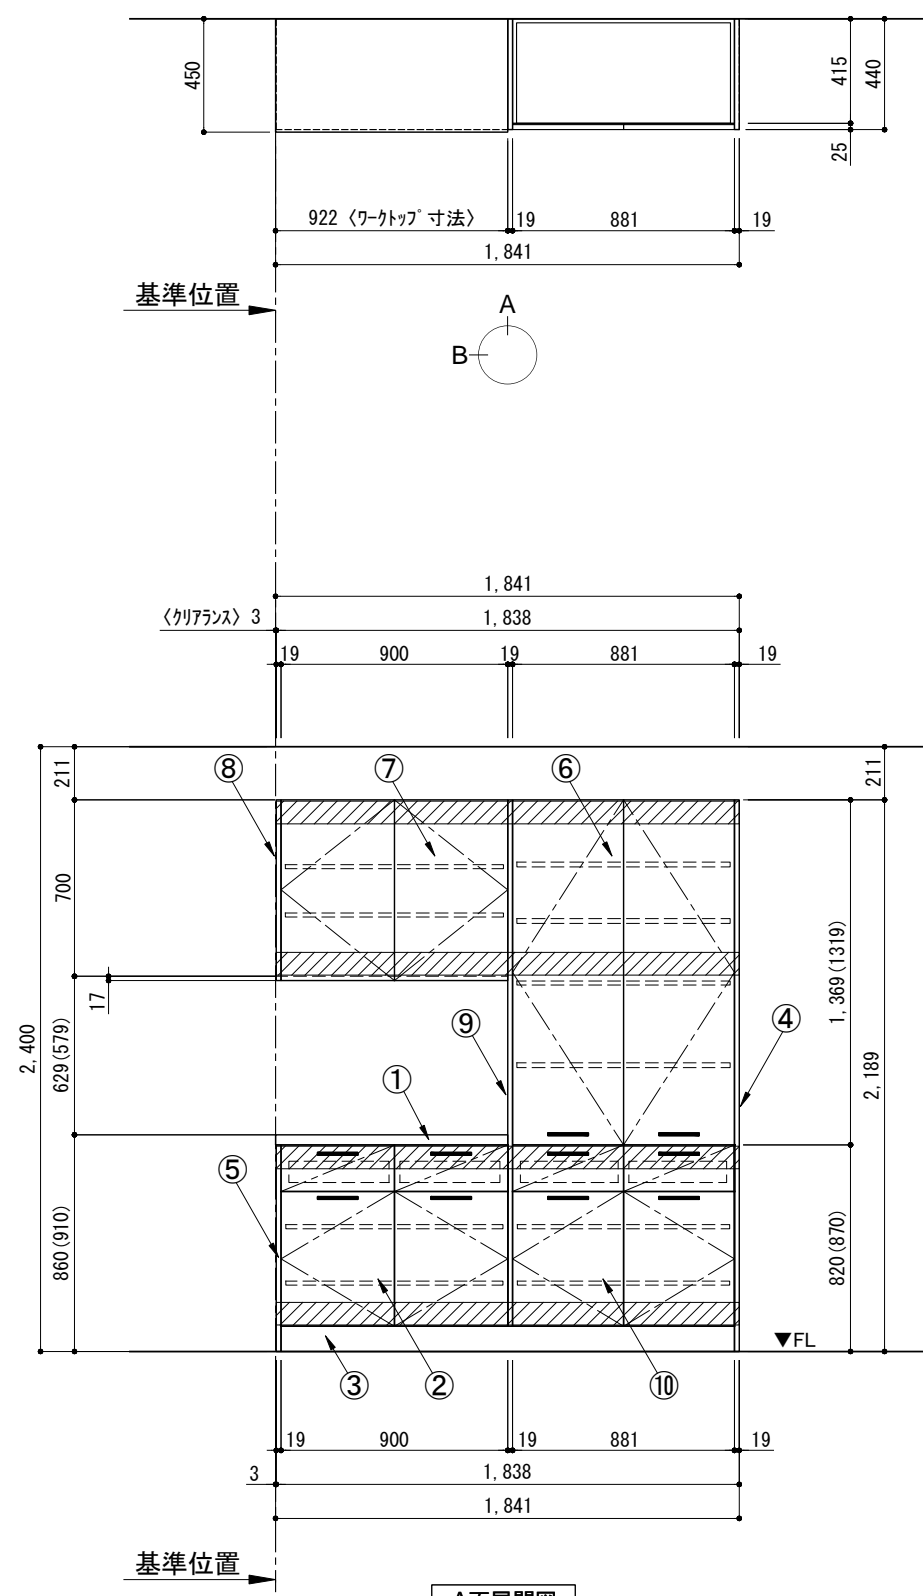

A面展開図

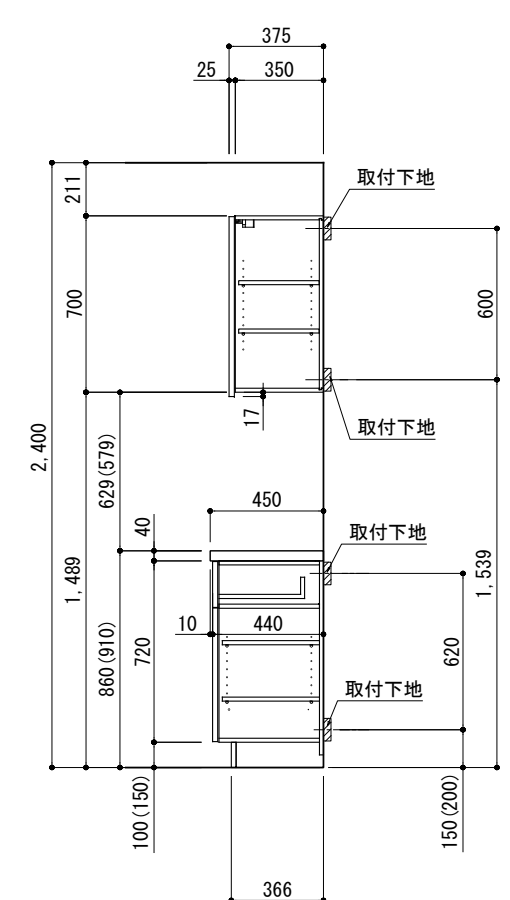

B面展開図

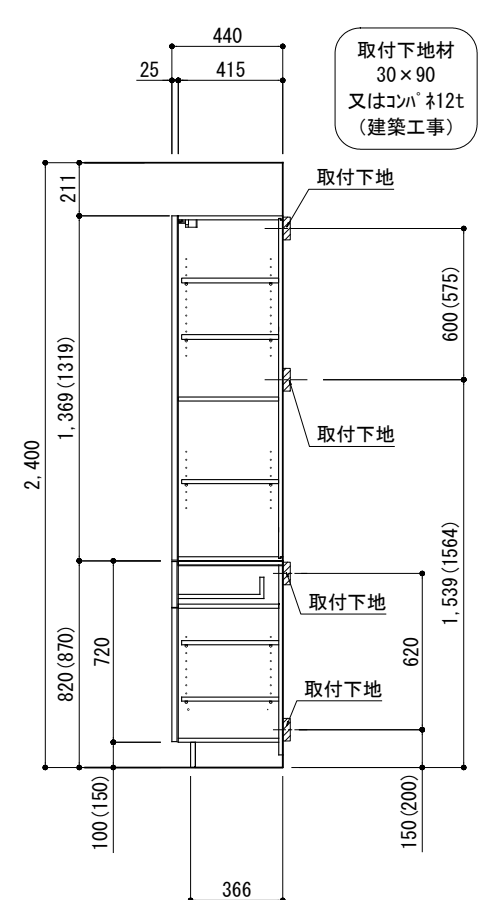

B面展開図

備考欄/NOTE
 1、() 内寸法は、ワークトップ高さ910mmの場合を示す。
 2、クリアランスは推奨寸法で記載しております。
 3、本図は、天井高2400想定で記載されておりますが、各物件ごとに高さ調整し、ご使用ください。
 4、仕様は改良のため予告なく変更することがあります。

改訂	年月	変更内容
4		
3		
2		
1	2017. 07. 05	呼び寸変更、ウォールキャビネット位置変更、ツールキャビネット間口・高さ寸法変更、トール下ベースキャビネット間口寸法変更
0	2016. 03. 01	新規作成

縮尺/SCALE	図面名称/TITLE	図面番号/NO.
1/30 (A3)	キッチンバックセット bs-C1 セパレート+ツール 間口1850 トールキャビネット右 背面壁	000972-1