
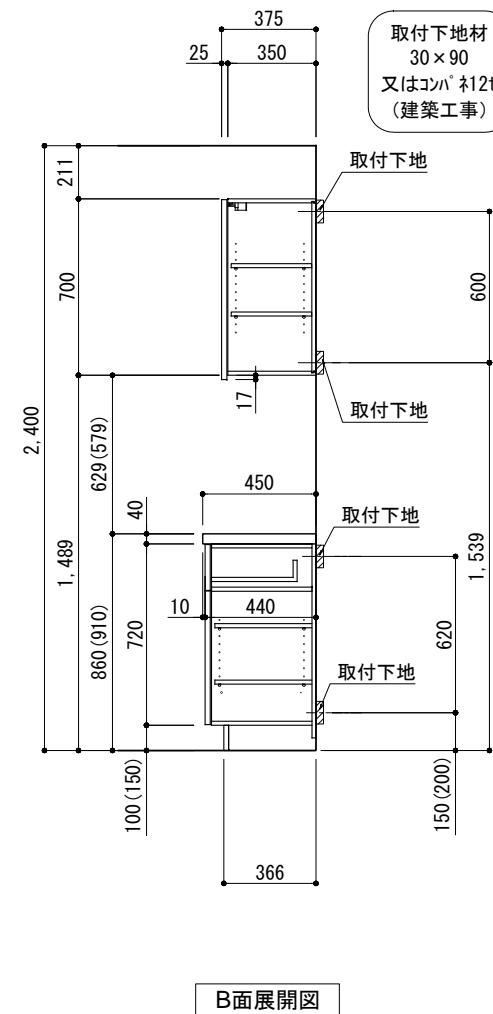
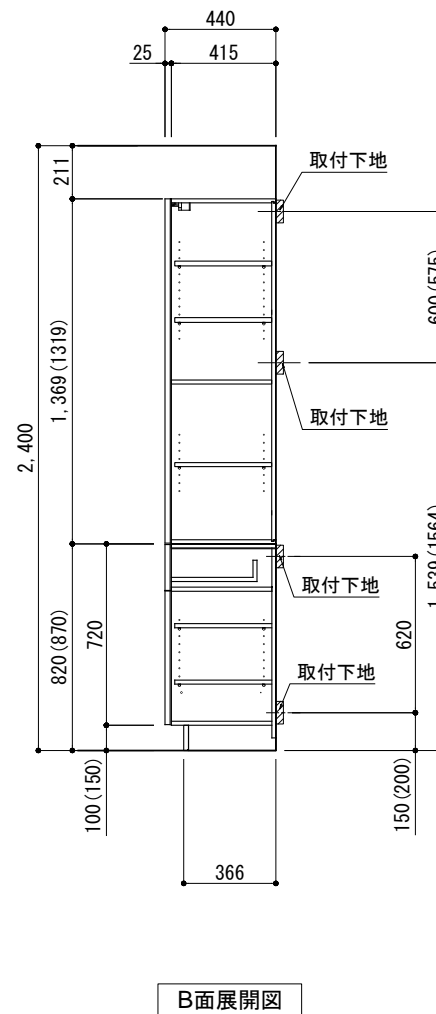


キッチンバックセット bs-C1 セパレート+トール 間口2750 トールキャビネット左 背面壁

番号	名称	数量
①	ワークトップ	1
②	両開きドア・スキャビネット W900	2
③	巾木 t19	1
④	サイドパネル トール用 t19	1
⑤	サイドパネル ベース用 t19	1
⑥	両開きドア・スキャビネット W881	1
⑦	両開きドア・ウォールキャビネット W900	2
⑧	サイドパネル ウォール用 t19	1
⑨	サイドパネル トール用(中間) t19	1
⑩	両開きドア・スキャビネット W881	1
	別梱パッケージ	1
	・取っ手 L161	14
	・取付部材各種	

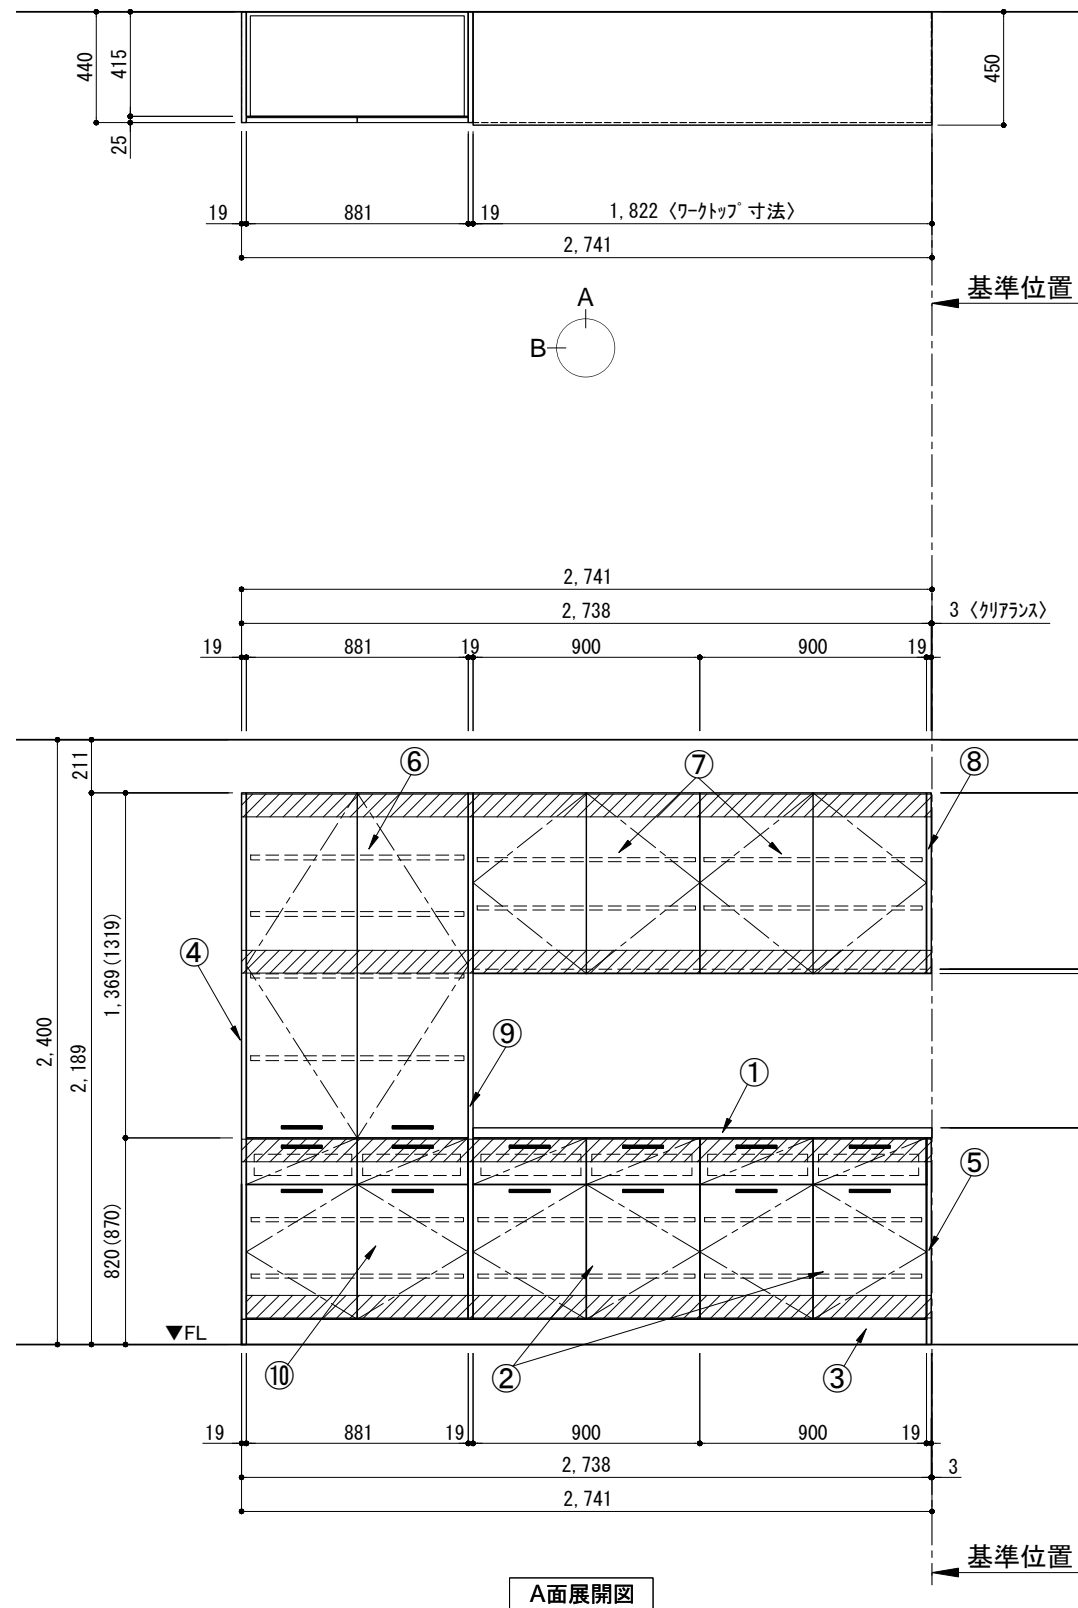

備考欄/NOTE	改訂	年月	内容	縮尺/SCALE	図面名称/TITLE	図面番号/NO.
1、() 内寸法は、ワークトップ高さ910mmの場合を示す。	4			1/30 (A3)	キッチンバックセット bs-C1 セパレート+トール 間口2750 トールキャビネット左 背面壁	000993-1
2、クリアランスは推奨寸法で記載しております。	3					
3、本図は、天井高2400mm想定で記載されておりますが、各物件ごとに高さ調整し、ご使用ください。	2					
4、仕様は改良のため予告なく変更することがあります。	1	2017. 07. 05	呼び寸変更、ウォールキャビネット位置変更、トールキャビネット間口・高さ寸法変更、トール下ドア・スキャビネット間口寸法変更			
	0	2016. 03. 01	新規作成			