



キッチンバックセット bs-C3 セパレート+ツール オープンスペース付き 間口2150 トールキャビネット右 背面壁


番号	名称	数量
①	ワークトップ	1
②	オープンスペースキャビネット W681	1
③	両開きドアキャビネット W700	2
④	1段引出キャビネット W681	1
⑤	巾木 t19	1
⑥	サイドパネル用(ツール) t19	1
⑦	サイドパネル用(ベース) t19	1
⑧	両開きドアキャビネット W681	1
⑨	両開きドアキャビネット W700	2
⑩	サイドパネル用(ウォール) t19	1
⑪	サイドパネル用(中間) t19	1
	別梱パーツセット	1
	・取っ手 L161	12
	・取付部材各種	

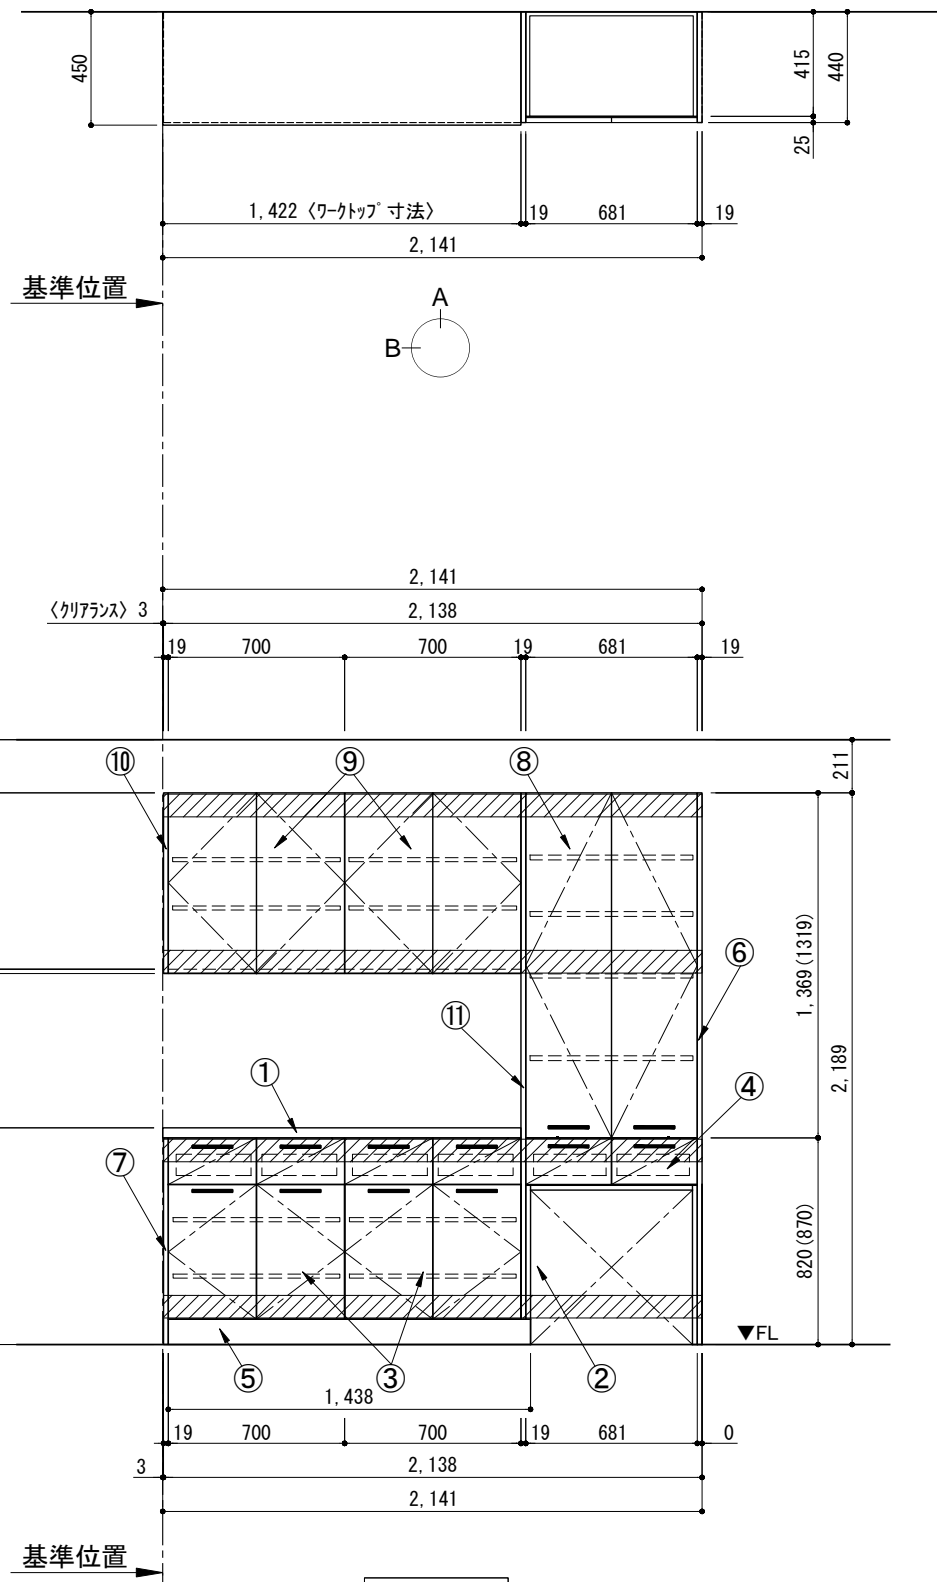

A面展開図

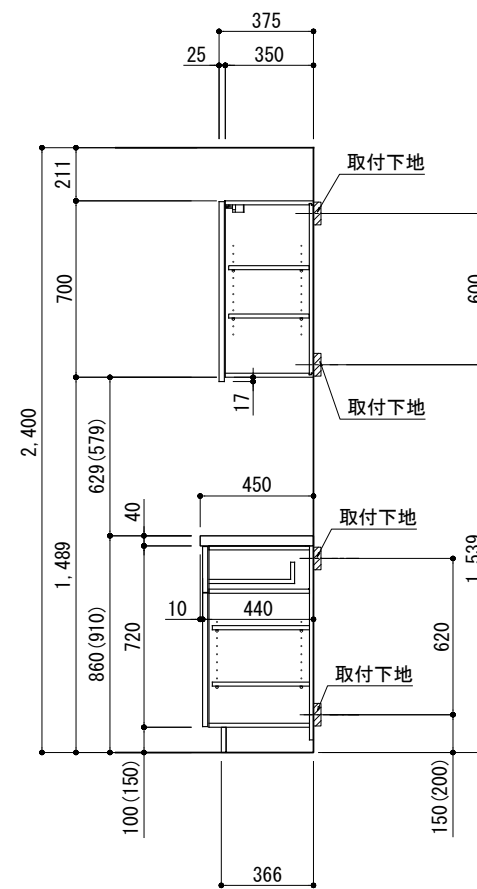

B面展開図

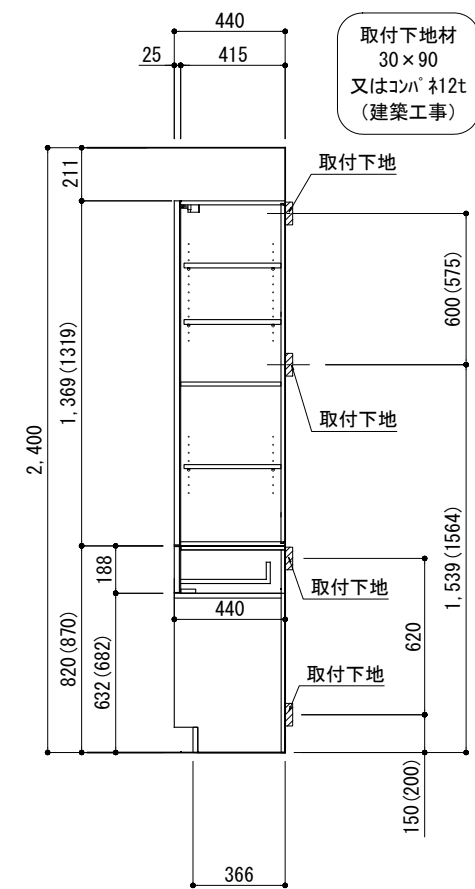

B面展開図

備考欄/NOTE

- ( ) 内寸法は、ワークトップ高さ910mmの場合を示す。
- クリアランスは推奨寸法で記載しております。
- 本図は、天井高2400想定で記載されておりますが、各物件ごとに高さ調整し、ご使用ください。
- 仕様は改良のため予告なく変更することがあります。

改訂	年月	内容	縮尺/SCALE	図面名称/TITLE	図面番号/NO.
4					
3					
2					
1	2017. 07. 05	呼び寸変更、ワークトップ位置変更、ツールキャビネット間口・高さ寸法変更、オープンスペースキャビネット/1段引出キャビネット間口寸法変更	1/30 (A3)	キッチンバックセット bs-C3 セパレート+ツール オープンスペース付き 間口2150 トールキャビネット右 背面壁	001008-1
0	2015. 03. 01	新規作成			