
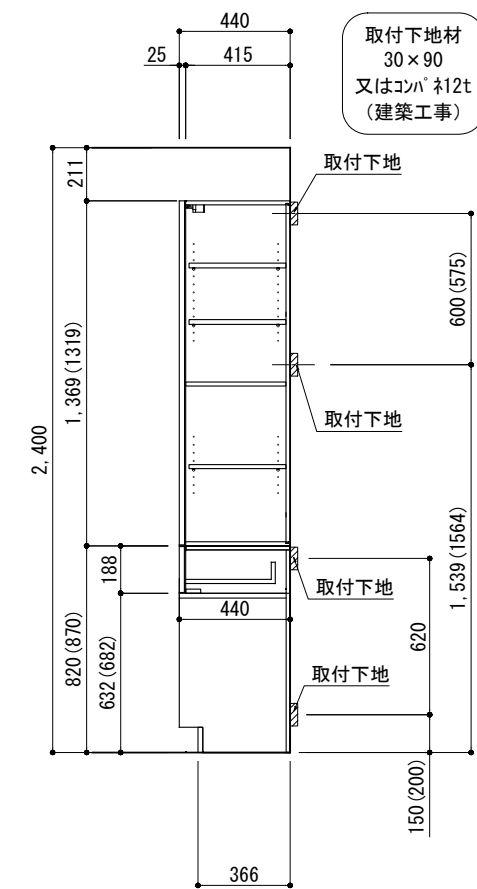
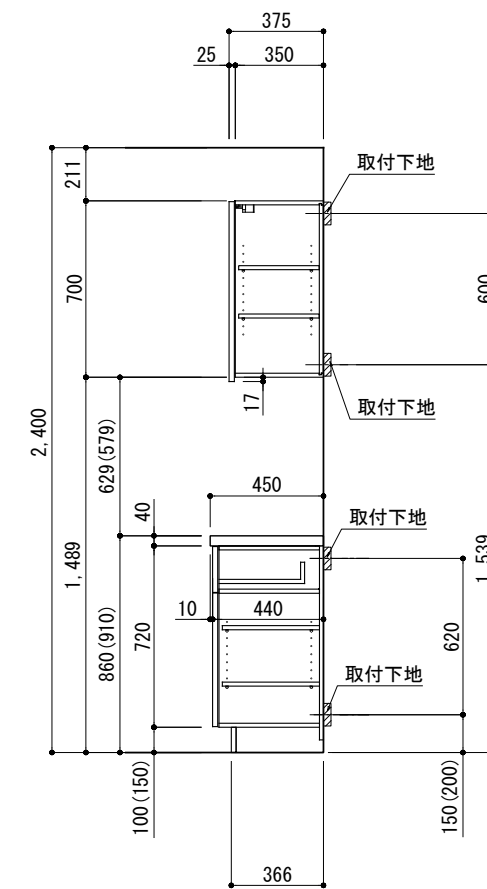


キッチンバックセット bs-C3 セパレート+トール オープンスペース付き 間口2750 トールキャビネット右 背面壁

番号	名称	数量
①	ワークトップ	1
②	オープンスペースキャビネット	1
③	両開きドアキャビネット	2
④	1段引出キャビネット	1
⑤	巾木	1
⑥	サイドパネル トール用	1
⑦	サイドパネル ベース用	1
⑧	両開きドアキャビネット	1
⑨	両開きドアキャビネット	2
⑩	サイドパネル ウォール用	1
⑪	サイドパネル トール用(中間)	1
	別欄パーツセット	1
	・取っ手	L161
	・取付部材各種	

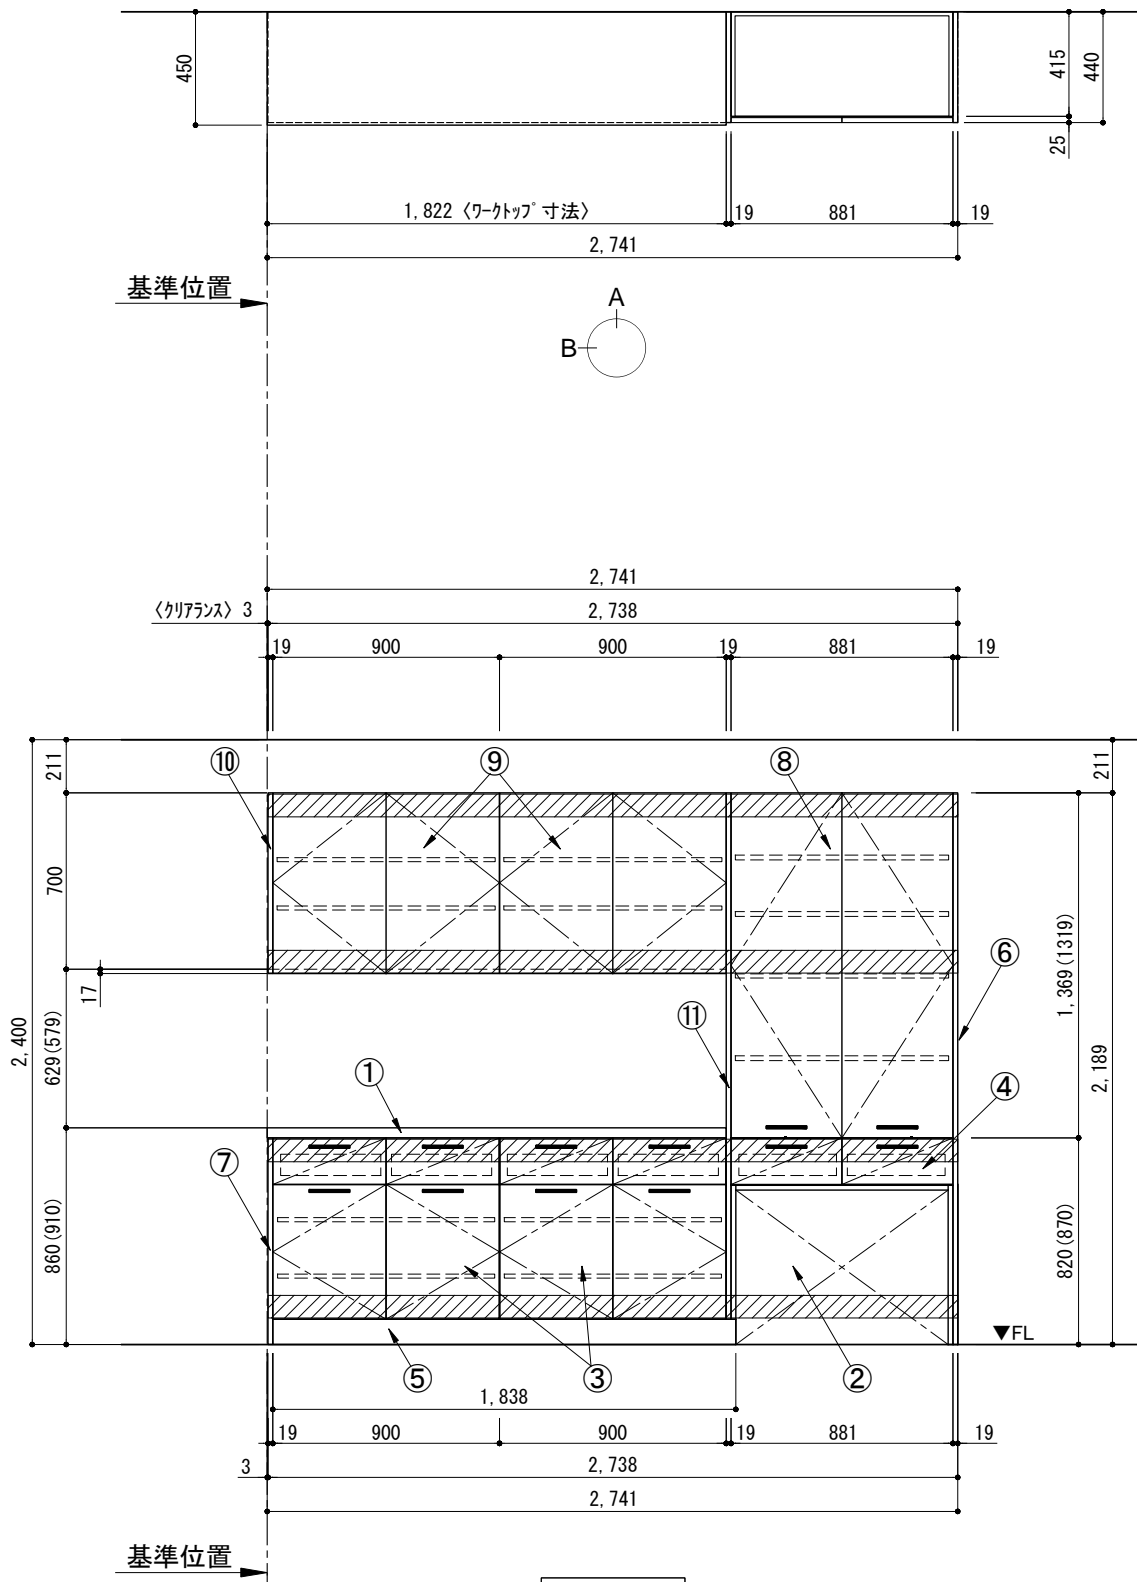

備考欄/NOTE
 1、() 内寸法は、ワークトップ高さ910mmの場合を示す。
 2、クリアランスは推奨寸法で記載しております。
 3、本図は、天井高2400想定で記載されておりますが、各物件ごとに高さ調整し、ご使用ください。
 4、仕様は改良のため予告なく変更することがあります。

改訂	年月	内容
4		
3		
2		
1	2017. 07. 05	呼び寸変更、ワークトップ位置変更、トールキャビネット間口・高さ寸法変更、オープンスペースキャビネット/1段引出キャビネット間口寸法変更
0	2015. 03. 01	新規作成

縮尺/SCALE	図面名称/TITLE	図面番号/NO.
1/30 (A3)	キッチンバックセット bs-C3 セパレート+トール オープンスペース付き 間口2750 トールキャビネット右 背面壁	001020-1