

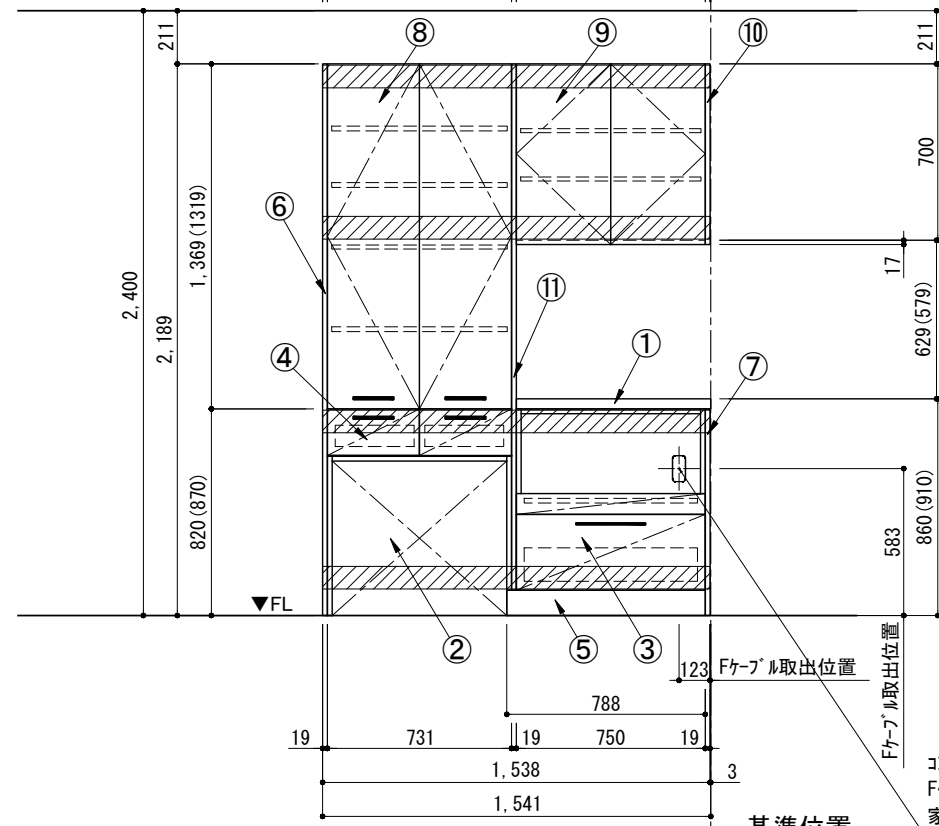
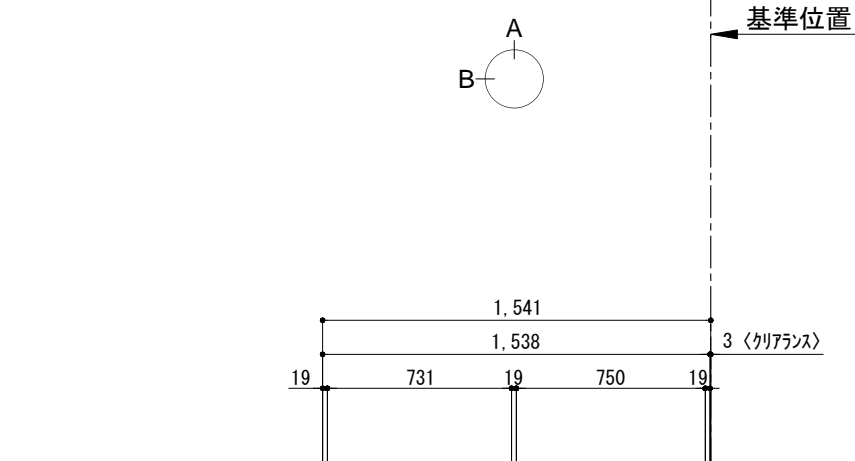


キッチンバックセット bs-C4 セパレート+トール 家電収納・オープンスペース付き 引出仕様 間口1550 トールキャビネット左 背面壁


番号	名称	数量
①	ワークトップ	1
②	オープンベースキャビネット	W731
③	家電収納キャビネット	W750
④	1段引出キャビネット	W731
⑤	巾木	t19
⑥	サイドパネル トール用	t19
⑦	サイドパネル ベース用	t19
⑧	両開きドア トールキャビネット	W731
⑨	両開きドア オールキャビネット	W750
⑩	サイドパネル オール用	t19
⑪	サイドパネル トール用(中間)	t19
	別棚ハーフセット	1
	・取っ手	L161
	・取っ手	L261
	・取付部材各種	

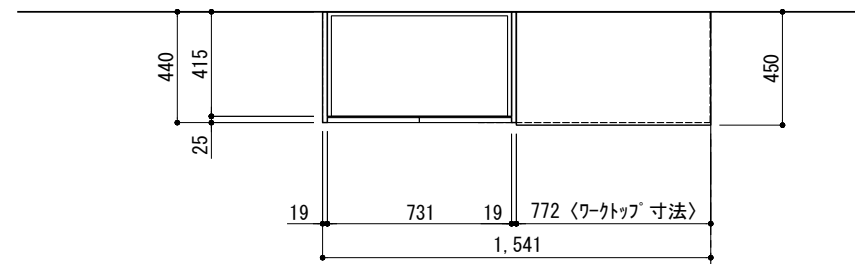

A面展開図

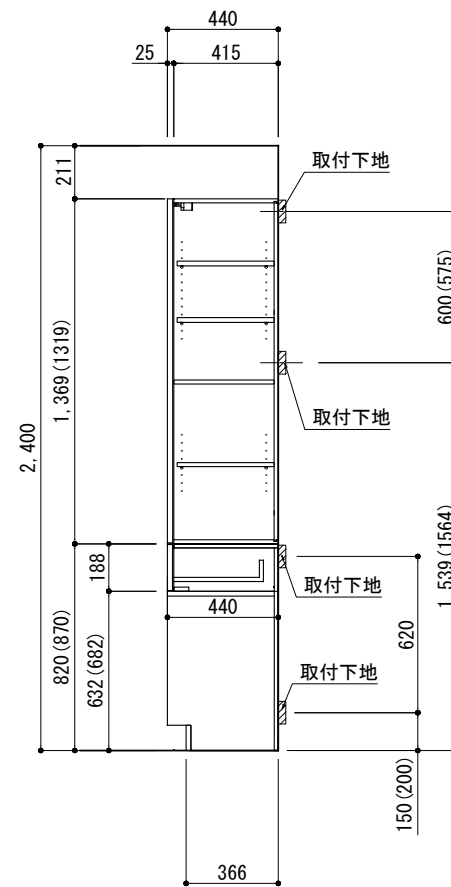

B面展開図

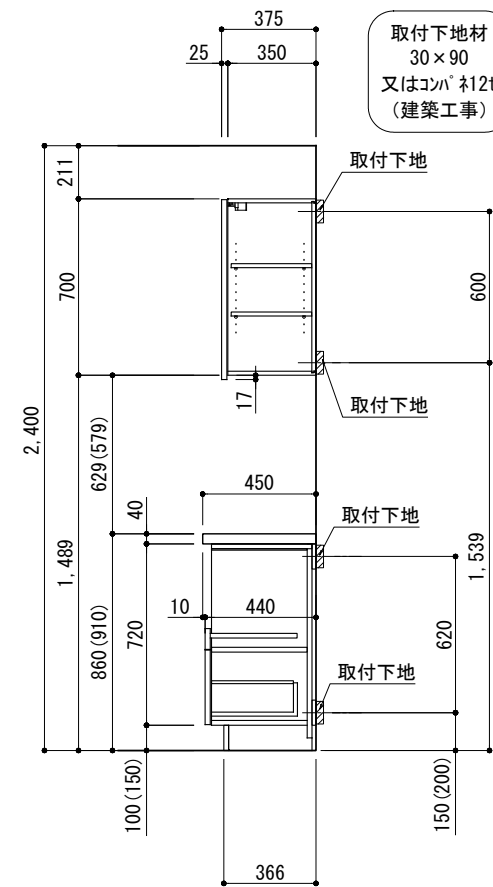

B面展開図

取付下地材
30×90
又はコハネ12t
(建築工事)

コンセント用開口 W55xH95
Fケーブル 壁面より500mm伸ばし
家具用コンセント(別途手配)はキャビネット背板に取付

備考欄/NOTE
1、() 内寸法は、ワークトップ高さ910mmの場合を示す。
2、クリアランスは推奨寸法で記載しております。
3、本図は、天井高2400想定で記載されておりますが、各物件ごとに高さ調整し、ご使用ください。
4、仕様は改良のため予告なく変更することがあります。

改訂	年月	内容
4		
3		
2		
1	2017. 07. 05	呼び寸変更、ワークトップ位置変更、トールキャビネット間口・高さ寸法変更、オープンベースキャビネット/1段引出キャビネット間口寸法変更
0	2016. 03. 01	新規作成

縮尺/SCALE	図面名称/TITLE	図面番号/NO.
1/30 (A3)	キッチンバックセット bs-C4 セパレート+トール 家電収納・オープンスペース付き 引出仕様 間口1550 トールキャビネット左 背面壁	001029-1