
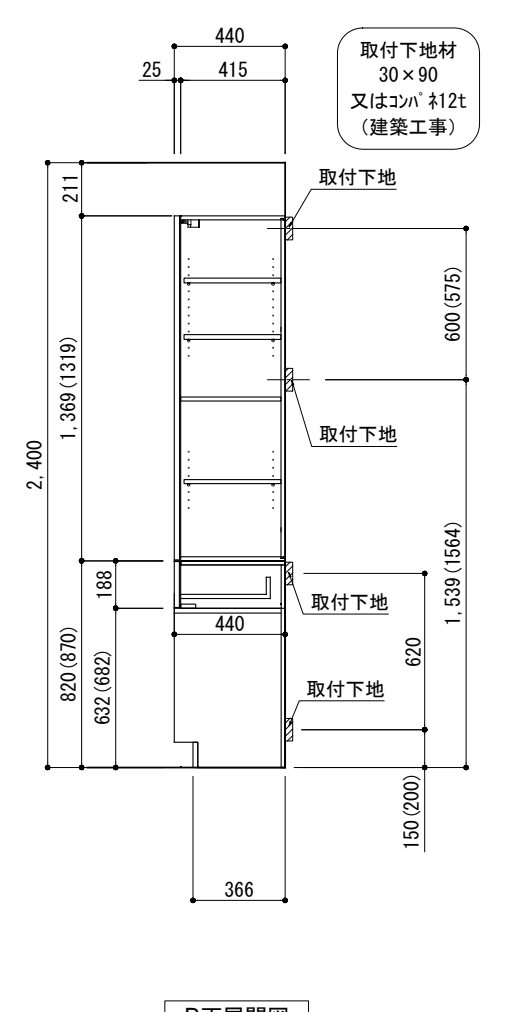
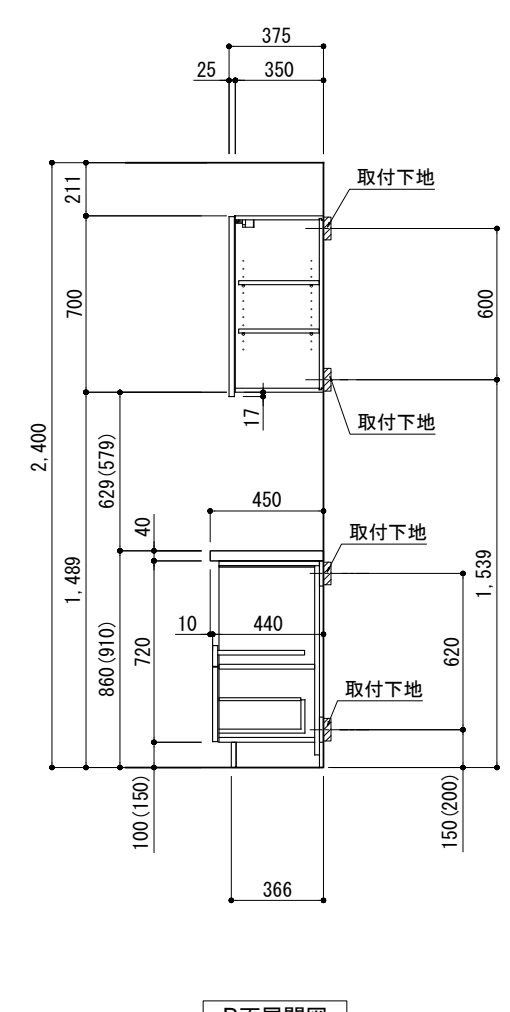


キッチンバックセット bs-C4 セパレート+ツール 家電収納・オープンスペース付き 引出仕様 間口1850 トールキャビネット右 背面壁

番号	名称	数量
①	ワークトップ	1
②	オープンベースキャビネット	1
③	家電収納キャビネット	1
④	1段引出キャビネット	1
⑤	巾木	1
⑥	サイドパネル トール用	1
⑦	サイドパネル ベース用	1
⑧	両開きドアパネルキャビネット	1
⑨	両開きドアパネルキャビネット	1
⑩	サイドパネル ウォール用	1
⑪	サイドパネル トール用(中間)	1
	別棚ハズレット	1
	・取っ手 L161	4
	・取っ手 L261	1
	・取付部材各種	

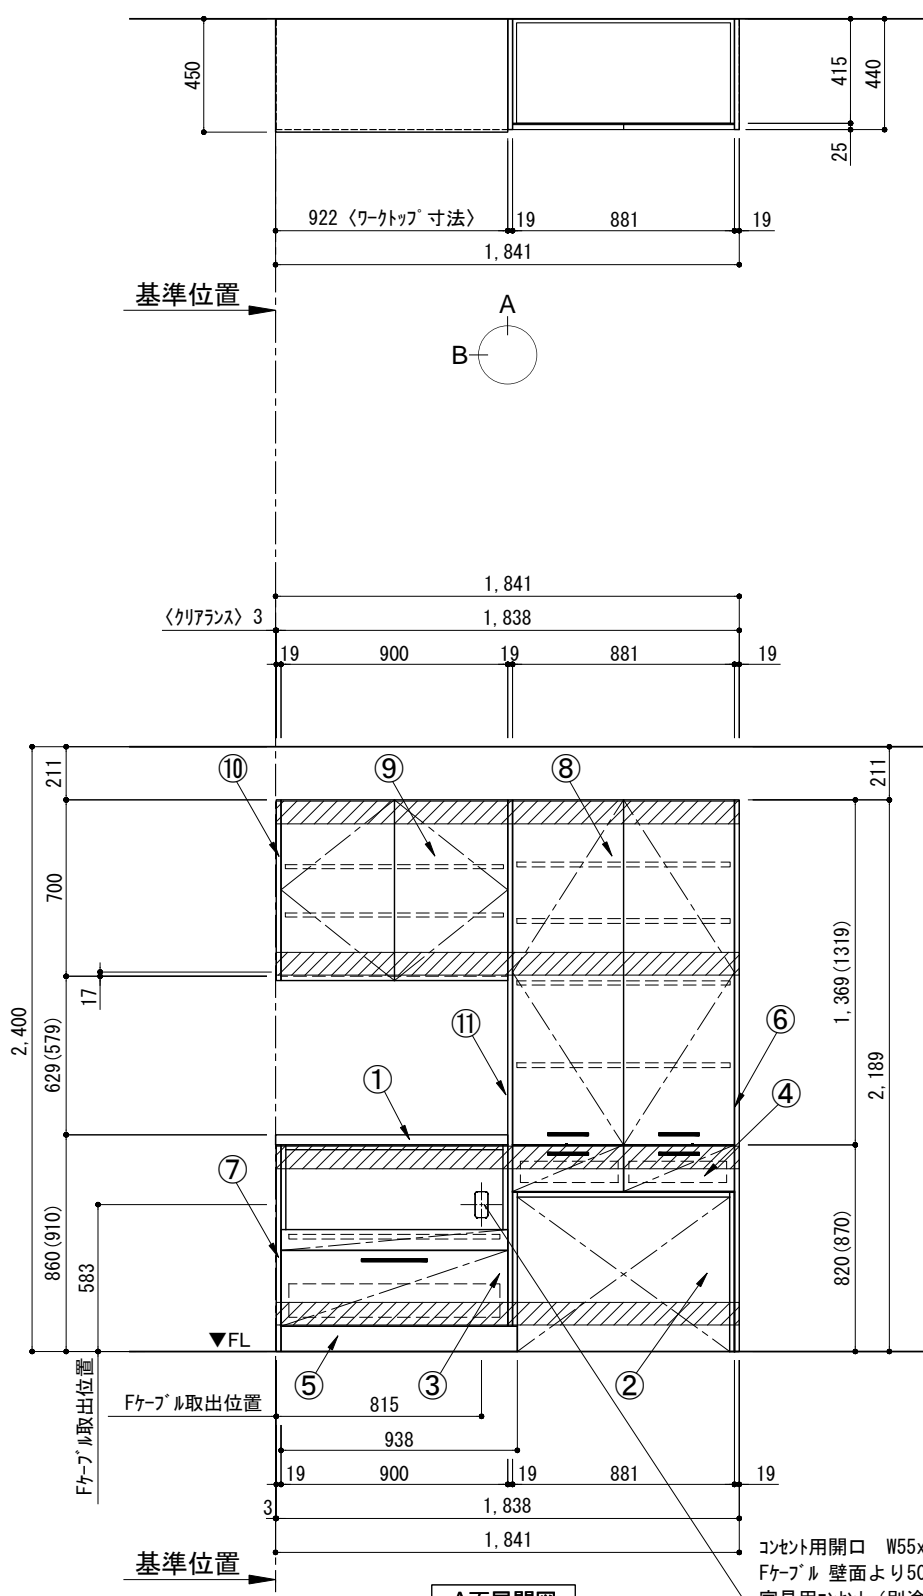

コンセント用開口 W55xH95  
 Fケーブル 壁面より500mm伸ばし  
 家具用コンセント(別途手配)はキャビネット背板に取付

備考欄/NOTE  
 1、( ) 内寸法は、ワークトップ高さ910mmの場合を示す。  
 2、クリアランスは推奨寸法で記載しております。  
 3、本図は、天井高2400mm想定で記載されておりますが、各物件ごとに高さ調整し、ご使用ください。  
 4、仕様は改良のため予告なく変更することがあります。

改訂	年月	内容
4		
3		
2		
1	2017. 07. 05	呼び寸変更、ワークキャビネット位置変更、トールキャビネット間口・高さ寸法変更、オープンベースキャビネット/1段引出キャビネット間口寸法変更
0	2016. 03. 01	新規作成

縮尺/SCALE	1/30 (A3)	図面名称/TITLE	キッチンバックセット bs-C4 セパレート+ツール 家電収納・オープンスペース付き 引出仕様 間口1850 トールキャビネット右 背面壁	図面番号/NO.	001032-1
----------	-----------	------------	---	----------	----------