

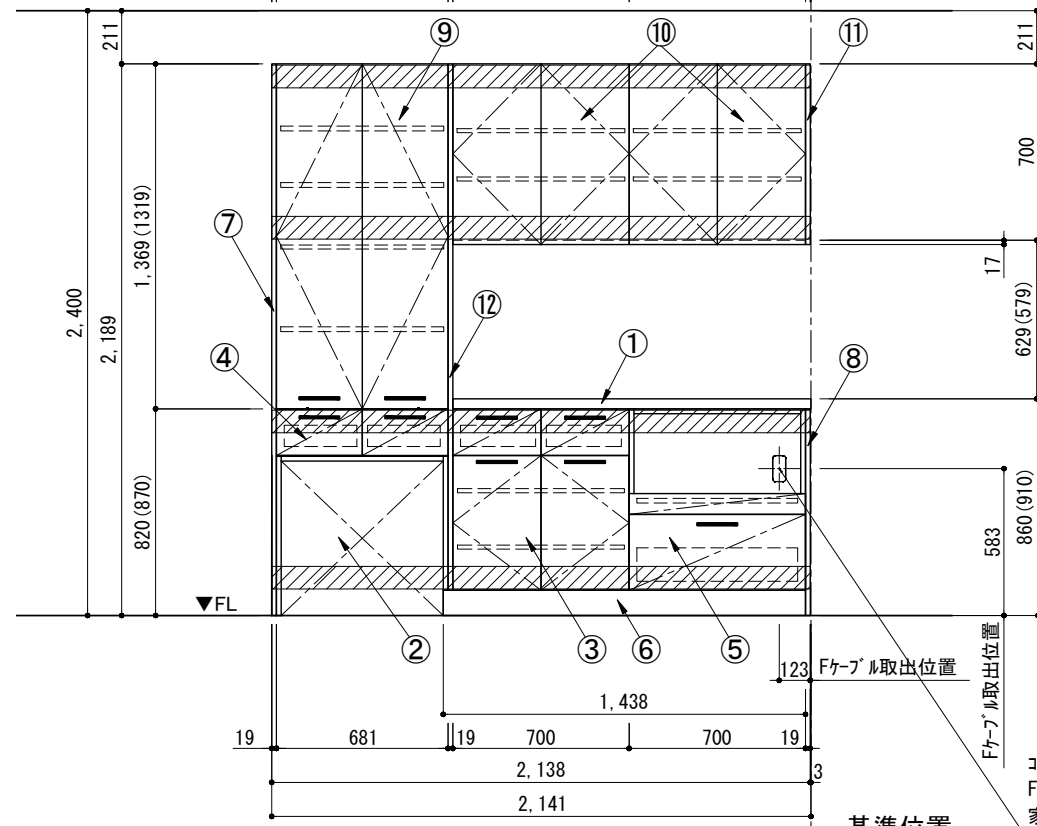
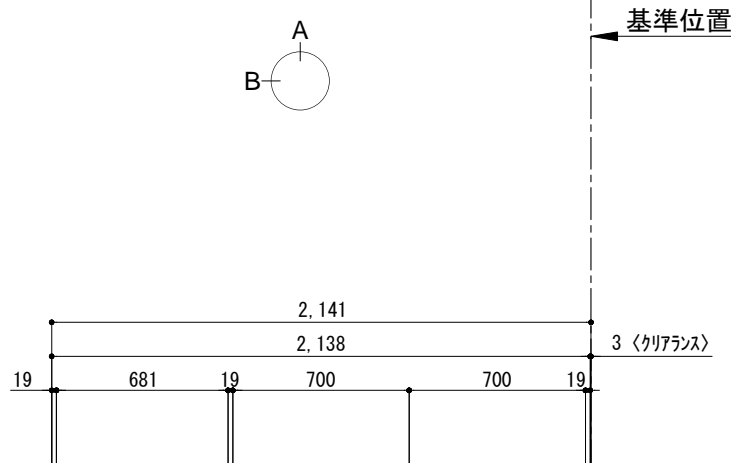


キッチンバックセット bs-C4 セパレート+トール 家電収納・オープンスペース付き 間口2150 トールキャビネット左 背面壁


番号	名称	数量
①	ワークトップ	1
②	オープンベースキャビネット W681	1
③	両開きドアベースキャビネット W700	1
④	1段引出キャビネット W681	1
⑤	家電収納キャビネット W700	1
⑥	巾木 t19	1
⑦	サイドパネル トール用 t19	1
⑧	サイドパネル ベース用 t19	1
⑨	両開きドアパネルキャビネット W681	1
⑩	両開きドアパネルキャビネット W700	2
⑪	サイドパネル ウォール用 t19	1
⑫	サイドパネル トール用(中間) t19	1
	別梱パツセット	1
	・取っ手 L161	9
	・取付部材各種	

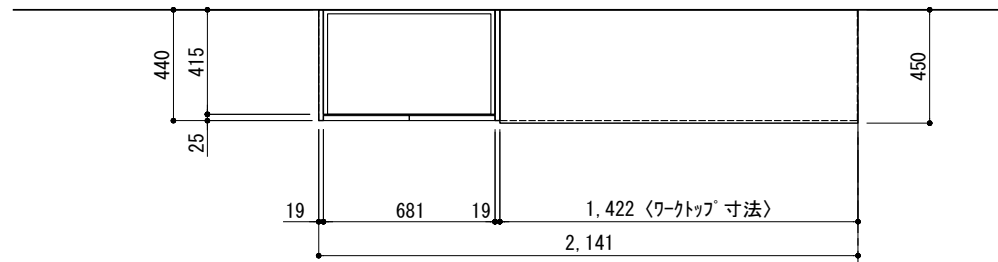

A面展開図

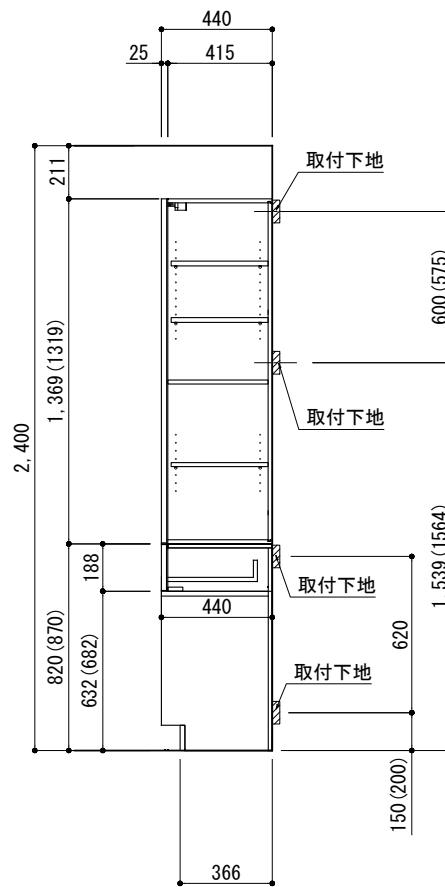

B面展開図

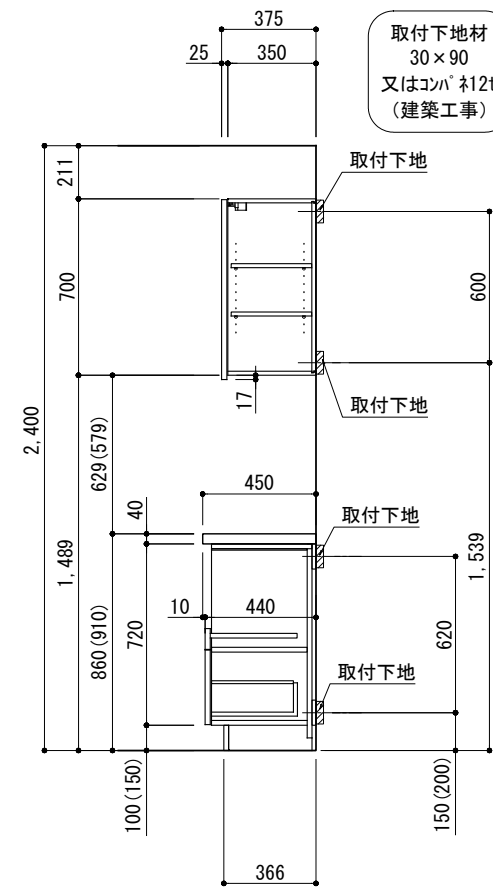

B面展開図

取付下地材  
30×90  
又はコンパネ12t  
(建築工事)

コンセント用開口 W55xH95  
Fケーブル 壁面より500mm伸ばし  
家具用コンセント(別途手配)はキャビネット背板に取付

備考欄/NOTE  
1、( ) 内寸法は、ワークトップ高さ910mmの場合を示す。  
2、クリアランスは推奨寸法で記載しております。  
3、本図は、天井高2400想定で記載されておりますが、各物件ごとに高さ調整し、ご使用ください。  
4、仕様は改良のため予告なく変更することがあります。

改訂	年月	内容
4		
3		
2		
1	2017. 07. 05	呼び寸変更、ワークトップ位置変更、トールキャビネット間口・高さ寸法変更、オープンベースキャビネット/1段引出キャビネット間口寸法変更
0	2016. 03. 01	新規作成

縮尺/SCALE	図面名称/TITLE	図面番号/NO.
1/30 (A3)	キッチンバックセット bs-C4 セパレート+トール 家電収納・オープンスペース付き 間口2150 トールキャビネット左 背面壁	001041-1