
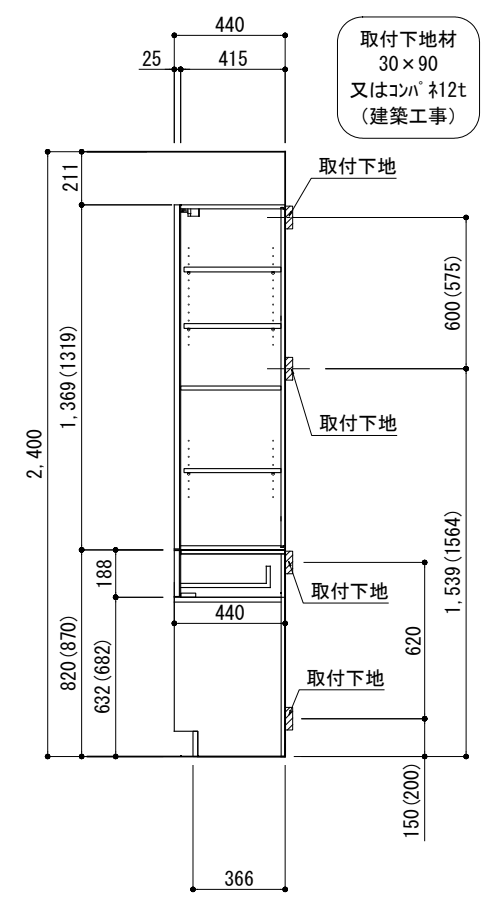
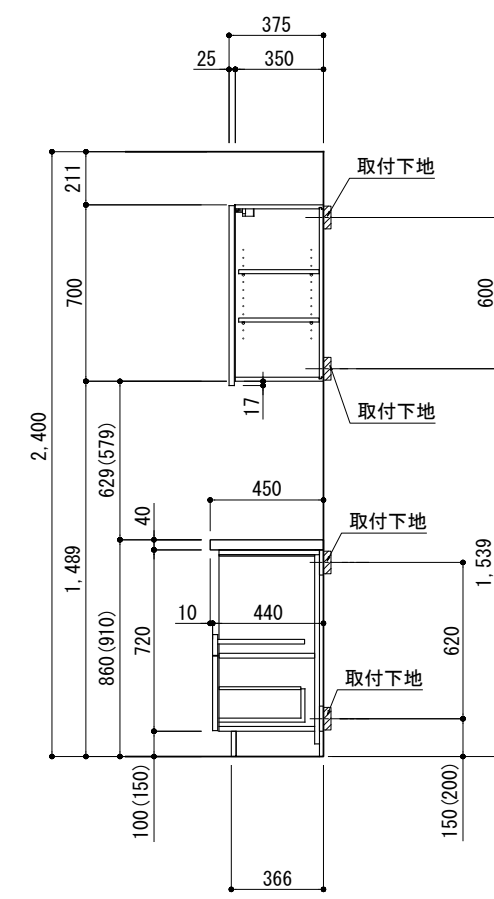


キッチンバックセット bs-C4 セパレート+トール 家電収納・オープンスペース付き 間口2750 トールキャビネット右 背面壁

番号	名称	数量
①	ワークトップ	1
②	オープンスペースキャビネット	1
③	両開きドアキャビネット	1
④	1段引出キャビネット	1
⑤	家電収納キャビネット	1
⑥	巾木	1
⑦	サイドパネル トール用	1
⑧	サイドパネル ベース用	1
⑨	両開きドアキャビネット	1
⑩	両開きドアキャビネット	2
⑪	サイドパネル ウォール用	1
⑫	サイドパネル トール用(中間)	1
	別梱パッケージ	1
	・取っ手	L161 8
	・取っ手	L261 1
	・取付部材各種	

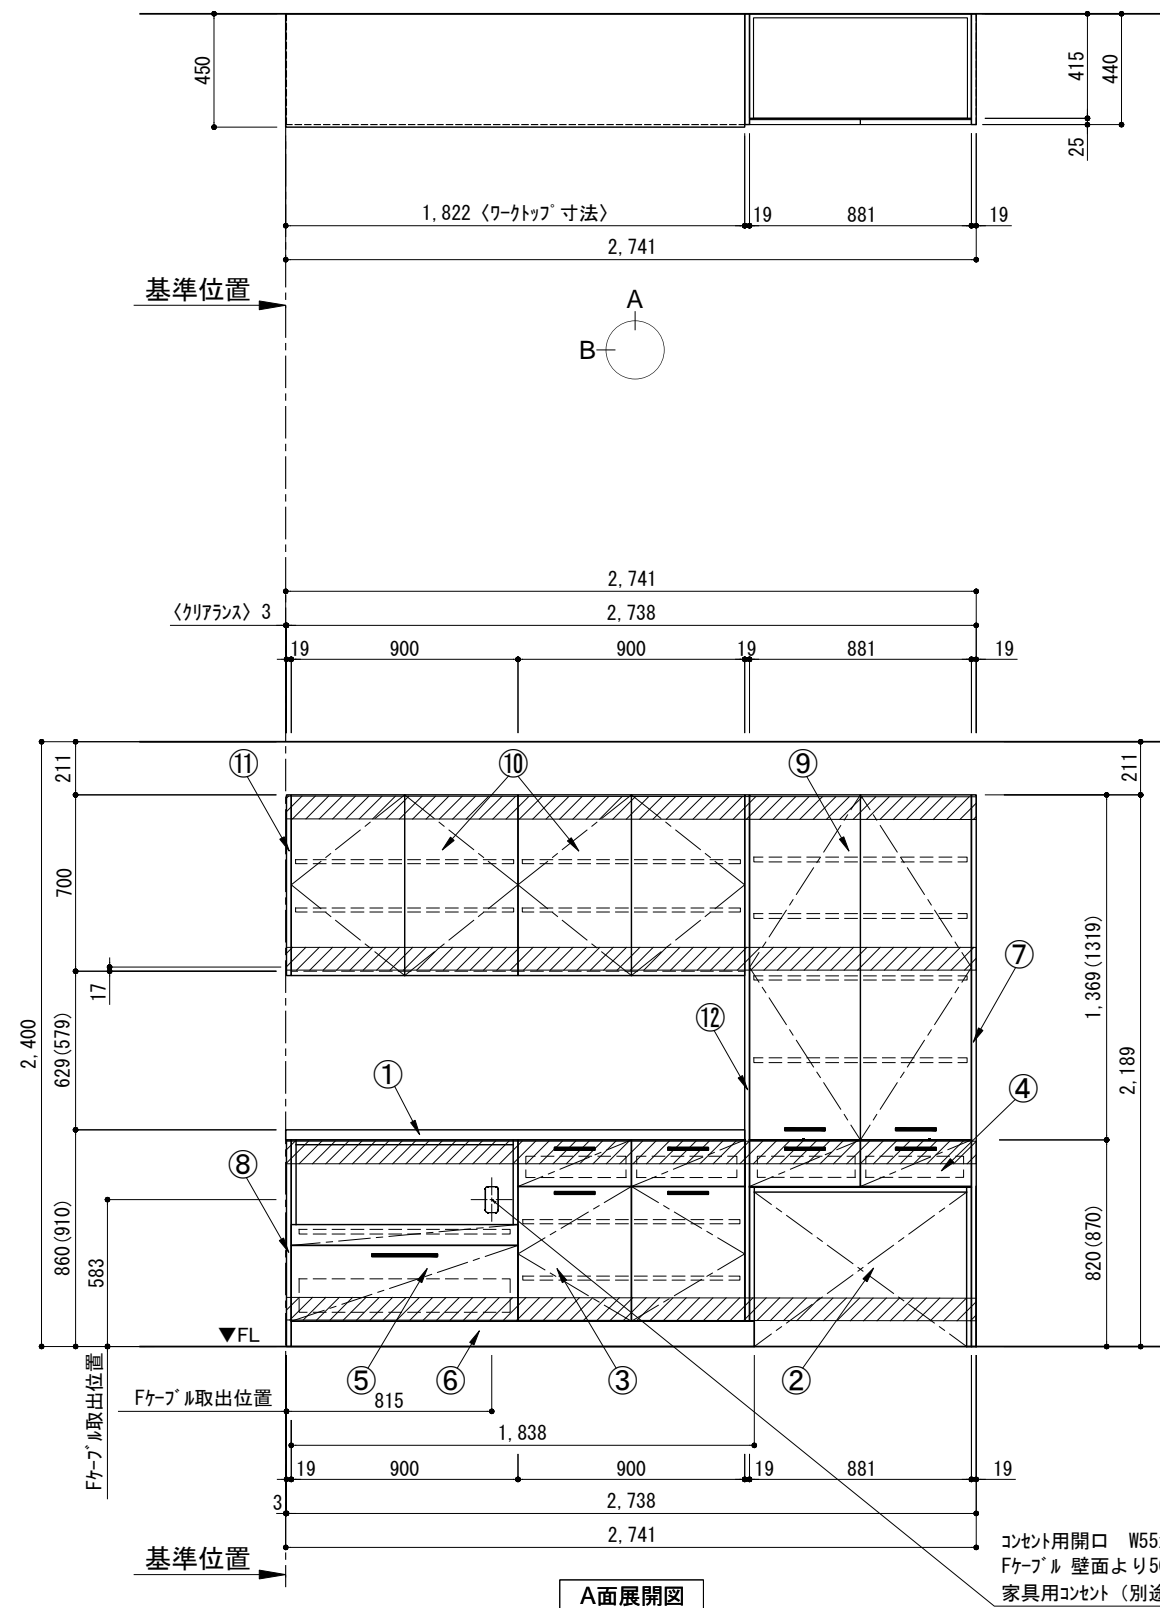

取付下地材  
30×90  
又はコンパ #12t  
(建築工事)

コンセント用開口 W55xH95  
Fケーブル 壁面より500mm伸ばし  
家具用コンセント(別途手配)はキャビネット背板に取付

備考欄/NOTE  
 1、( ) 内寸法は、ワークトップ高さ910mmの場合を示す。  
 2、クリアランスは推奨寸法で記載しております。  
 3、本図は、天井高2400mm想定で記載されておりますが、各物件ごとに高さ調整し、ご使用ください。  
 4、仕様は改良のため予告なく変更することがあります。

改訂	年月	内容
4		
3		
2		
1	2017.07.05	呼び寸変更、ワークトップ位置変更、トールキャビネット開口・高さ寸法変更、オープンスペースキャビネット/1段引出キャビネット開口寸法変更
0	2016.03.01	新規作成

縮尺/SCALE	1/30 (A3)
図面名称/TITLE	キッチンバックセット bs-C4 セパレート+トール 家電収納・オープンスペース付き 間口2750 トールキャビネット右 背面壁
図面番号/NO.	001050-1