

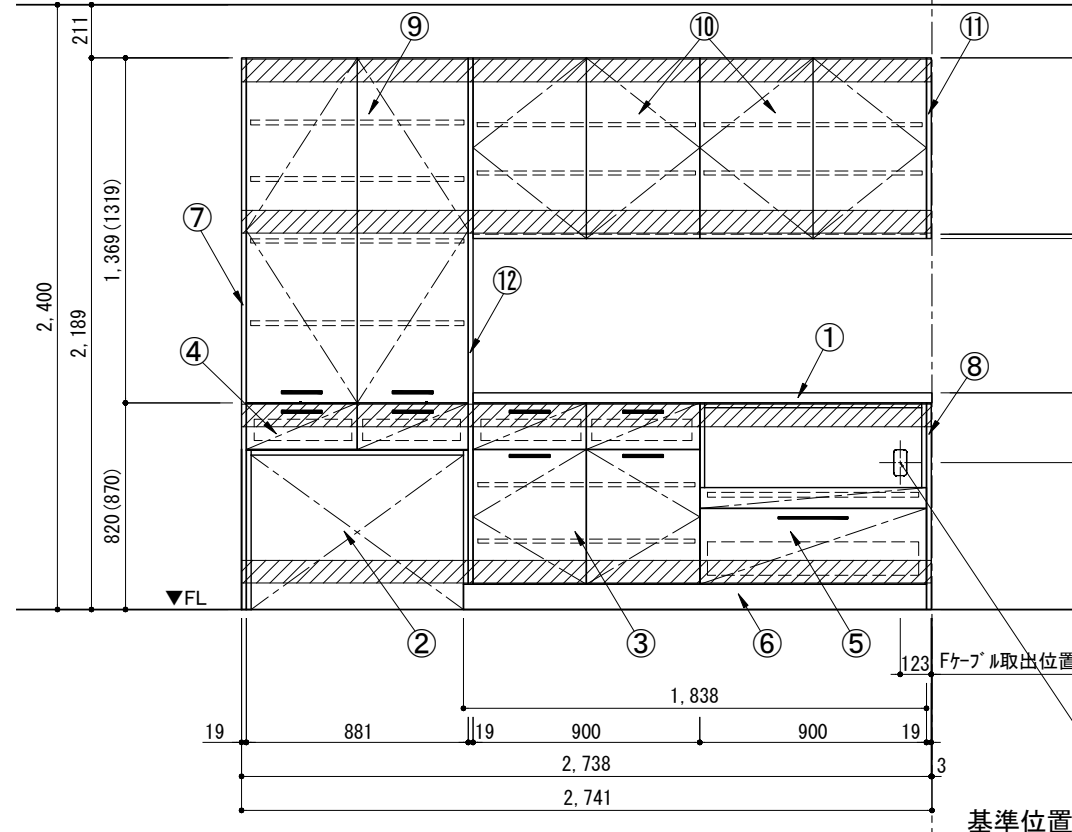
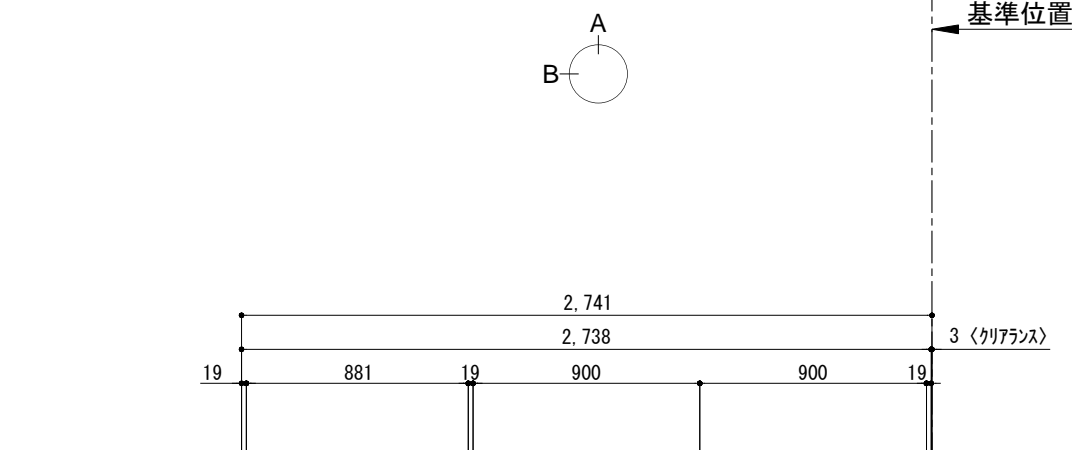


キッチンバックセット bs-C4 セパレート+トール 家電収納・オープンスペース付き 間口2750 トールキャビネット左 背面壁


番号	名称	数量
①	ワークトップ	1
②	オープンスペースキャビネット	W881 1
③	両開きドアキャビネット	W900 1
④	1段引出キャビネット	W881 1
⑤	家電収納キャビネット	W900 1
⑥	巾木	t19 1
⑦	サイドパネルトール用	t19 1
⑧	サイドパネルベース用	t19 1
⑨	両開きドアキャビネット	W881 1
⑩	両開きドアキャビネット	W900 2
⑪	サイドパネルウォール用	t19 1
⑫	サイドパネルトール用(中間)	t19 1
	別梱セット	1
	・取っ手	L161 8
	・取っ手	L261 1
	・取付部材各種	

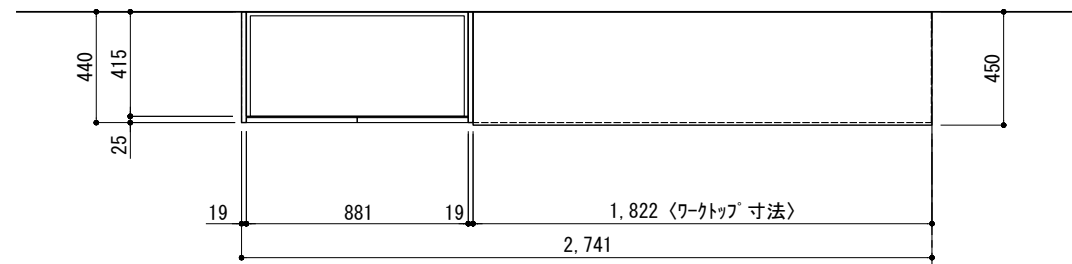

A面展開図

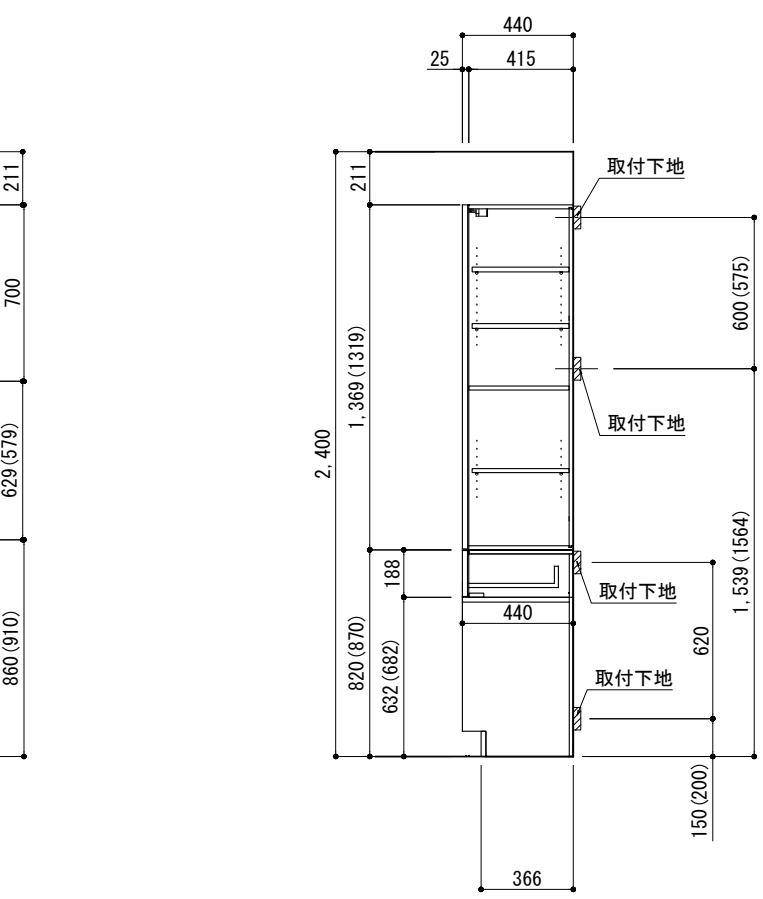

B面展開図

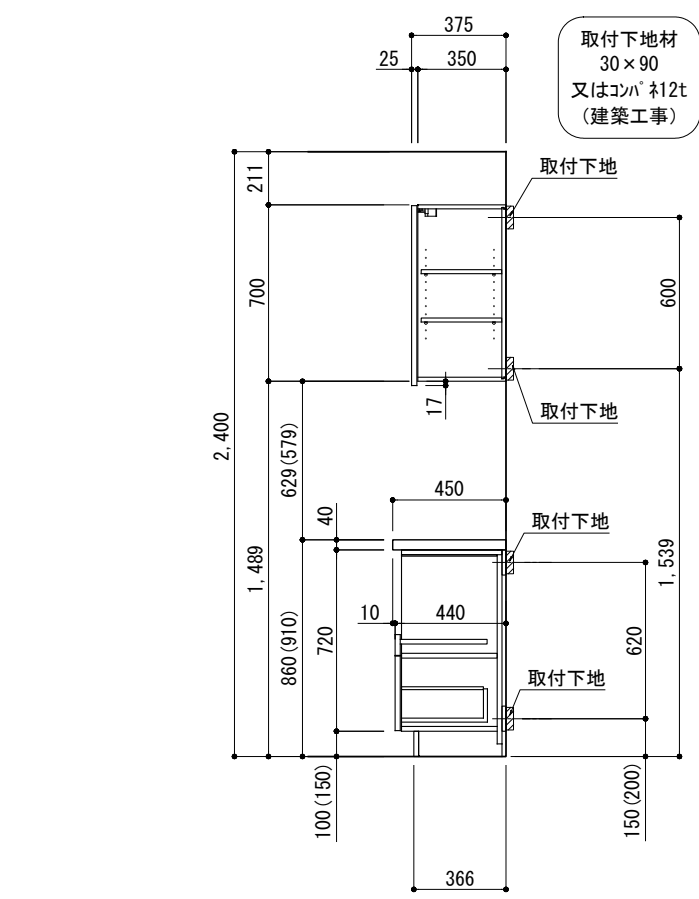

B面展開図

コンセント用開口 W55xH95
 ケーブル壁面より500mm伸ばし
 家具用コンセント(別途手配)はキャビネット背板に取付

取付下地材
 30×90
 又はコンパネ12t
 (建築工事)

備考欄/NOTE	改訂	縮尺/SCALE	図面名称/TITLE	図面番号/NO.
1、() 内寸法は、ワークトップ高さ910mmの場合を示す。	4	1/30 (A3)	キッチンバックセット bs-C4 セパレート+トール 家電収納・オープンスペース付き 間口2750 トールキャビネット左 背面壁	001053-1
2、クリアランスは推奨寸法で記載しております。	3			
3、本図は、天井高2400想定で記載されておりますが、各物件ごとに高さ調整し、ご使用ください。	2			
4、仕様は改良のため予告なく変更することがあります。	1			
	0			
	2017.07.05	呼び寸変更、ワークトップ位置変更、トールキャビネット間口・高さ寸法変更、 オープンスペースキャビネット/1段引出キャビネット間口寸法変更		
	2016.03.01	新規作成		