



キッチンバックセット bs-A4 フルセパレート 家電収納・オープンスペース付き 引出仕様 間口2150 オープンスペース左 背面壁


番号	名称	数量
①	ワークトップ	1
②	3段引出キャビネット	1
③	1段引出キャビネット	1
④	オープンスペースキャビネット	1
⑤	家電収納キャビネット	1
⑥	巾木	t19
⑦	サイドパネル	t19
⑧	両開きドアオールキャビネット	W700
⑨	サイドパネル	t19
	別梱パッケージ	1
	・取っ手	L161

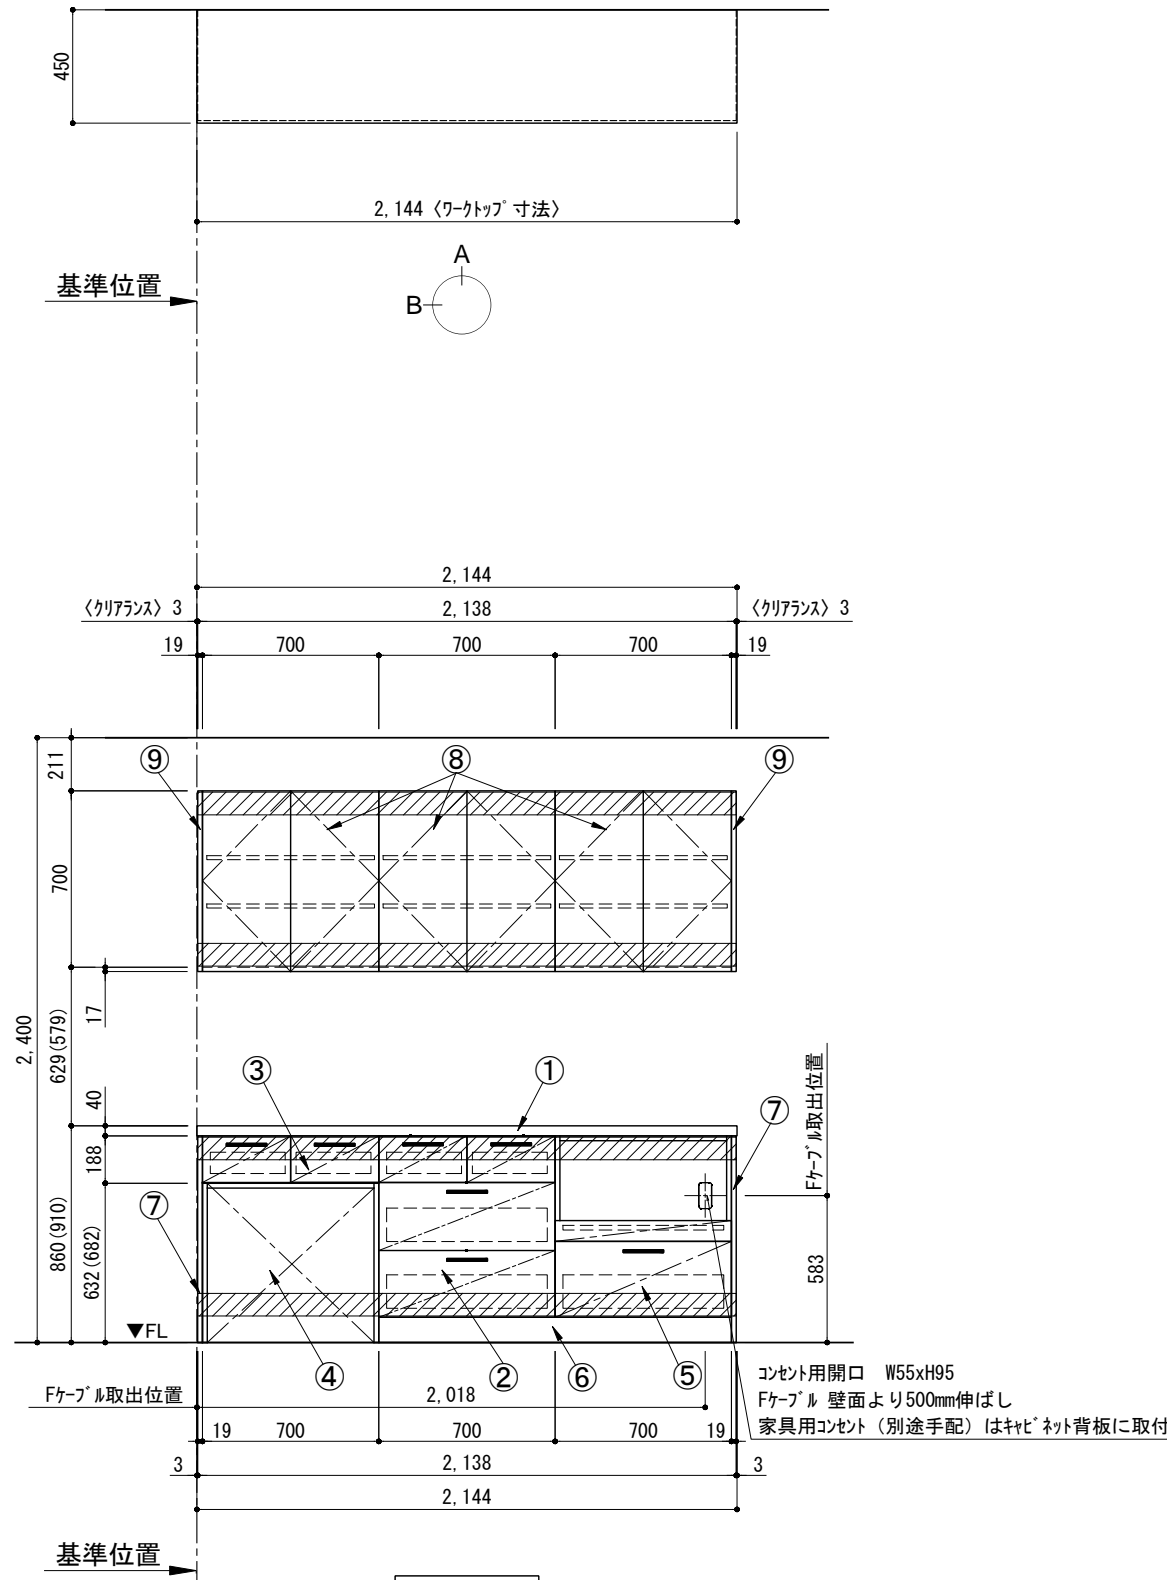

A面展開図

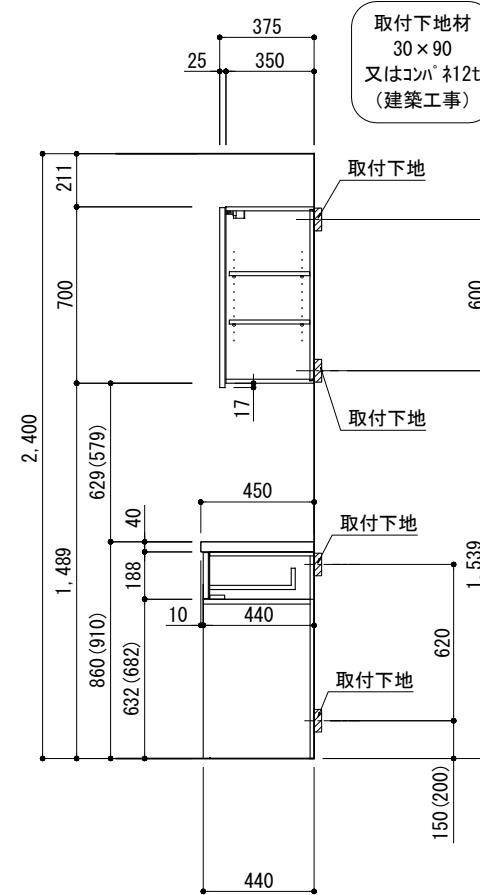

B面展開図

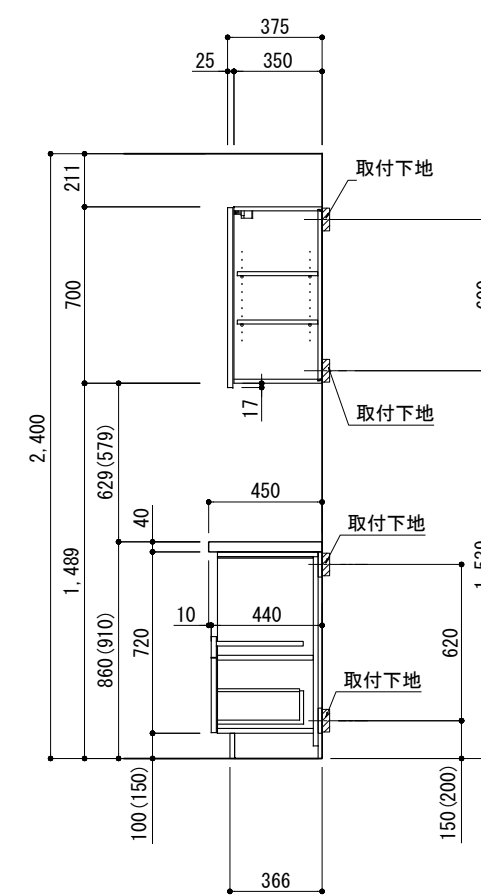

B面展開図

備考欄/NOTE

- () 内寸法は、ワークトップ高さ910mmの場合を示す。
- クリアランスは推奨寸法で記載しております。
- 本図は、天井高2400mm想定で記載されておりますが、各物件ごとに高さ調整し、ご使用ください。
- 仕様は改良のため予告なく変更することがあります。

改訂	4			縮尺/SCALE	図面名称/TITLE	図面番号/NO.
	3			1/30 (A3)	キッチンバックセット bs-A4 フルセパレート 家電収納・ オープンスペース付き 引出仕様 間口2150 オープンスペース左 背面壁	001183-1
	2					
	1	2017.07.05	呼び寸変更、ウォールキャビネット位置変更、ベースキャビネット幅を均等割りに変更			
	0	2016.03.09	新規作成			

