



キッチンバックセット bs-A4 フルセパレート 家電収納・オープンスペース付き 引出仕様 間口2450 オープンスペース左 背面壁


番号	名称	数量
①	ワークトップ	1
②	3段引出キャビネット	1
③	1段引出キャビネット	1
④	オープンスペースキャビネット	1
⑤	家電収納キャビネット	1
⑥	巾木	t19
⑦	サイドパネル	t19
⑧	両開きドアオールキャビネット	3
⑨	サイドパネル	t19
	別梱パネセット	1
	・取っ手 L161	4
	・取っ手 L261	3
	・取付部材各種	

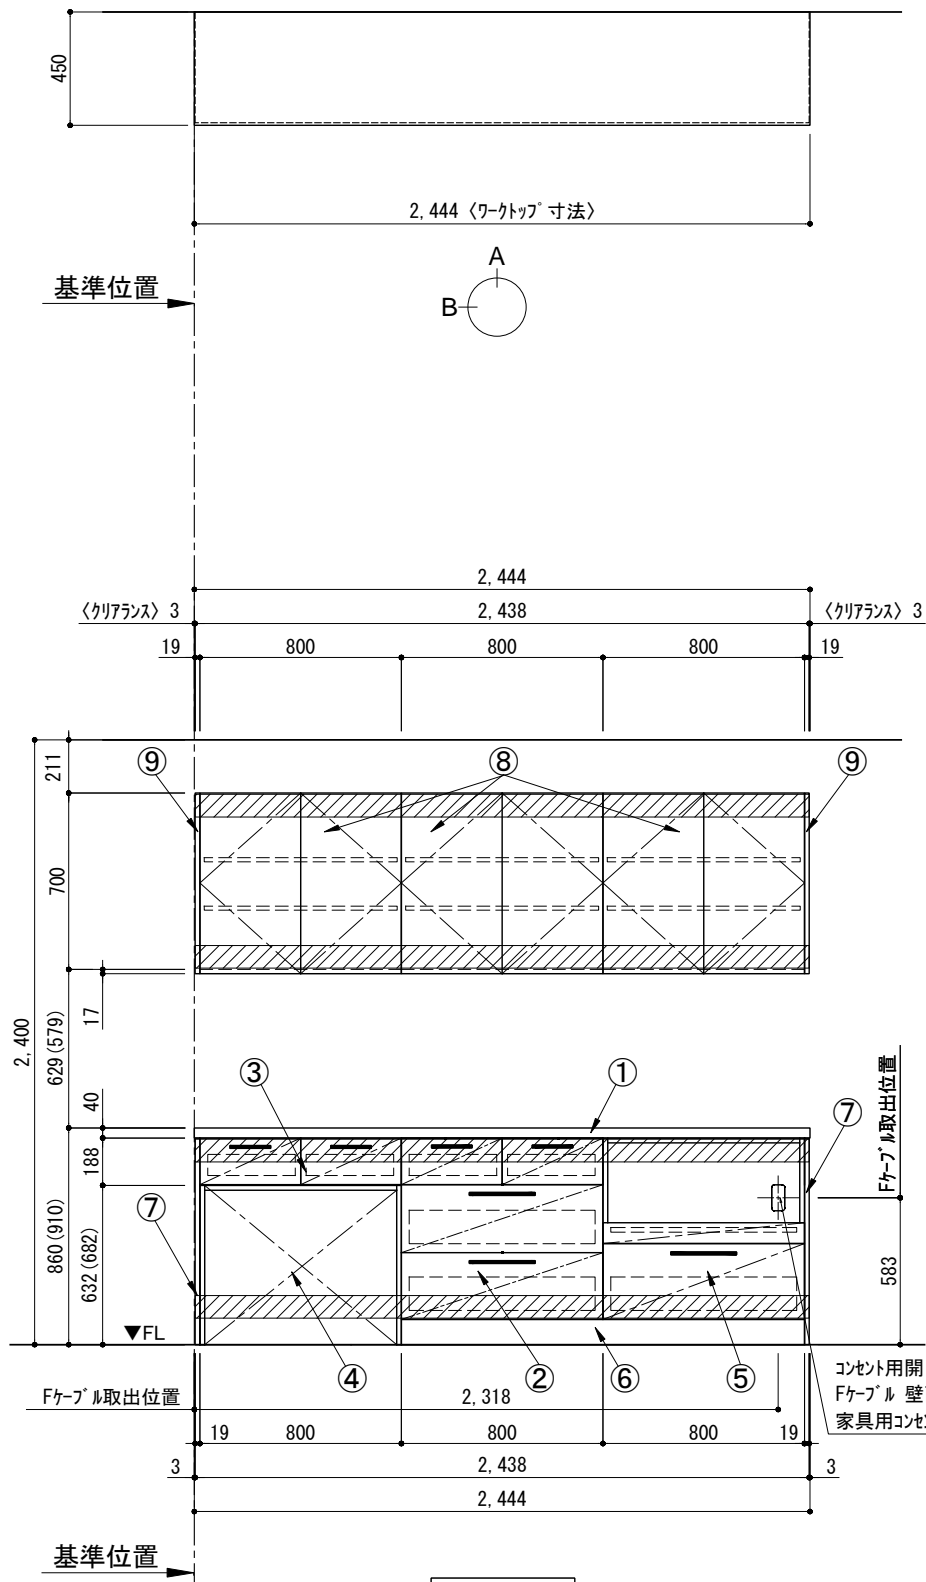

A面展開図

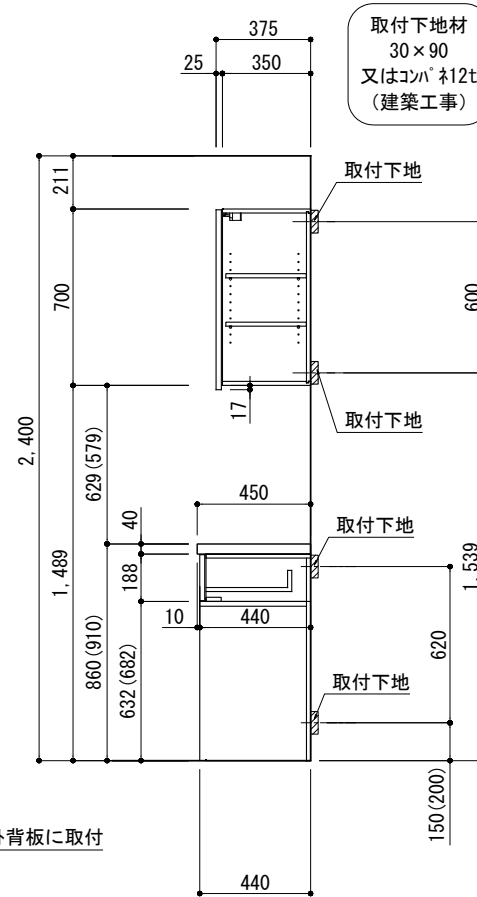

B面展開図

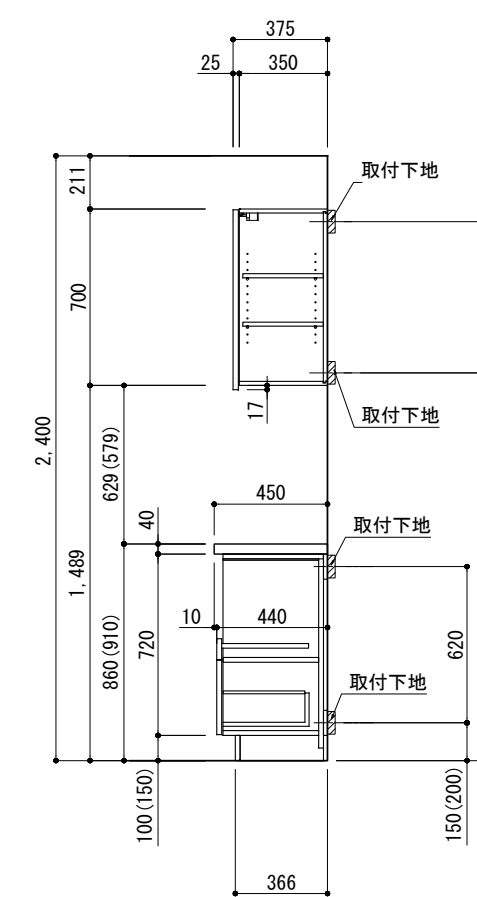


B面展開図

備考欄/NOTE


- () 内寸法は、ワークトップ高さ910mmの場合を示す。
- クリアランスは推奨寸法で記載しております。
- 本図は、天井高2400mm想定で記載されておりますが、各物件ごとに高さ調整し、ご使用ください。
- 仕様は改良のため予告なく変更することがあります。

改訂	年月	変更内容	縮尺/SCALE	図面名称/TITLE	図面番号/NO.
4					
3					
2					
1	2017. 07. 05	呼び寸変更、ウォールキャビネット位置変更、ベースキャビネット幅を均等割りに変更	1/30 (A3)	キッチンバックセット bs-A4 フルセパレート 家電収納・ オープンスペース付き 引出仕様 間口2450 オープンスペース左 背面壁	001198-1
0	2016. 03. 09	新規作成			


キッチン・バックセット 単独設置/横並び設置 壁納まり図

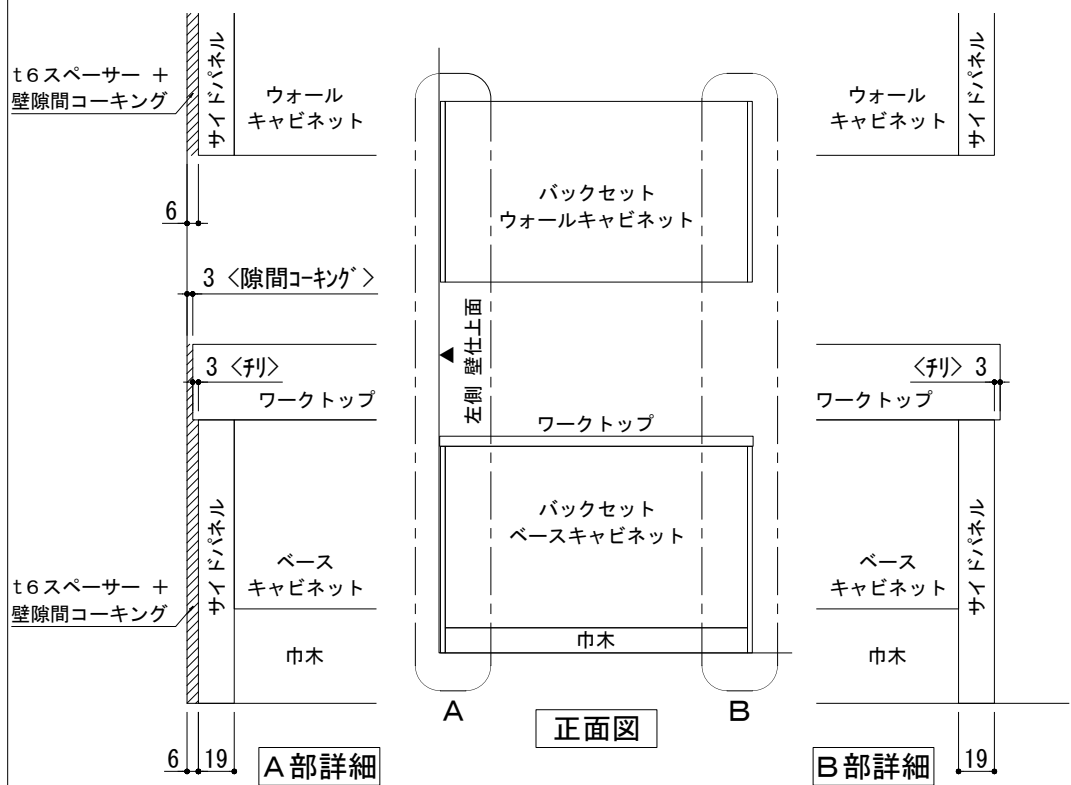


単独設置×片側側面壁 納まり

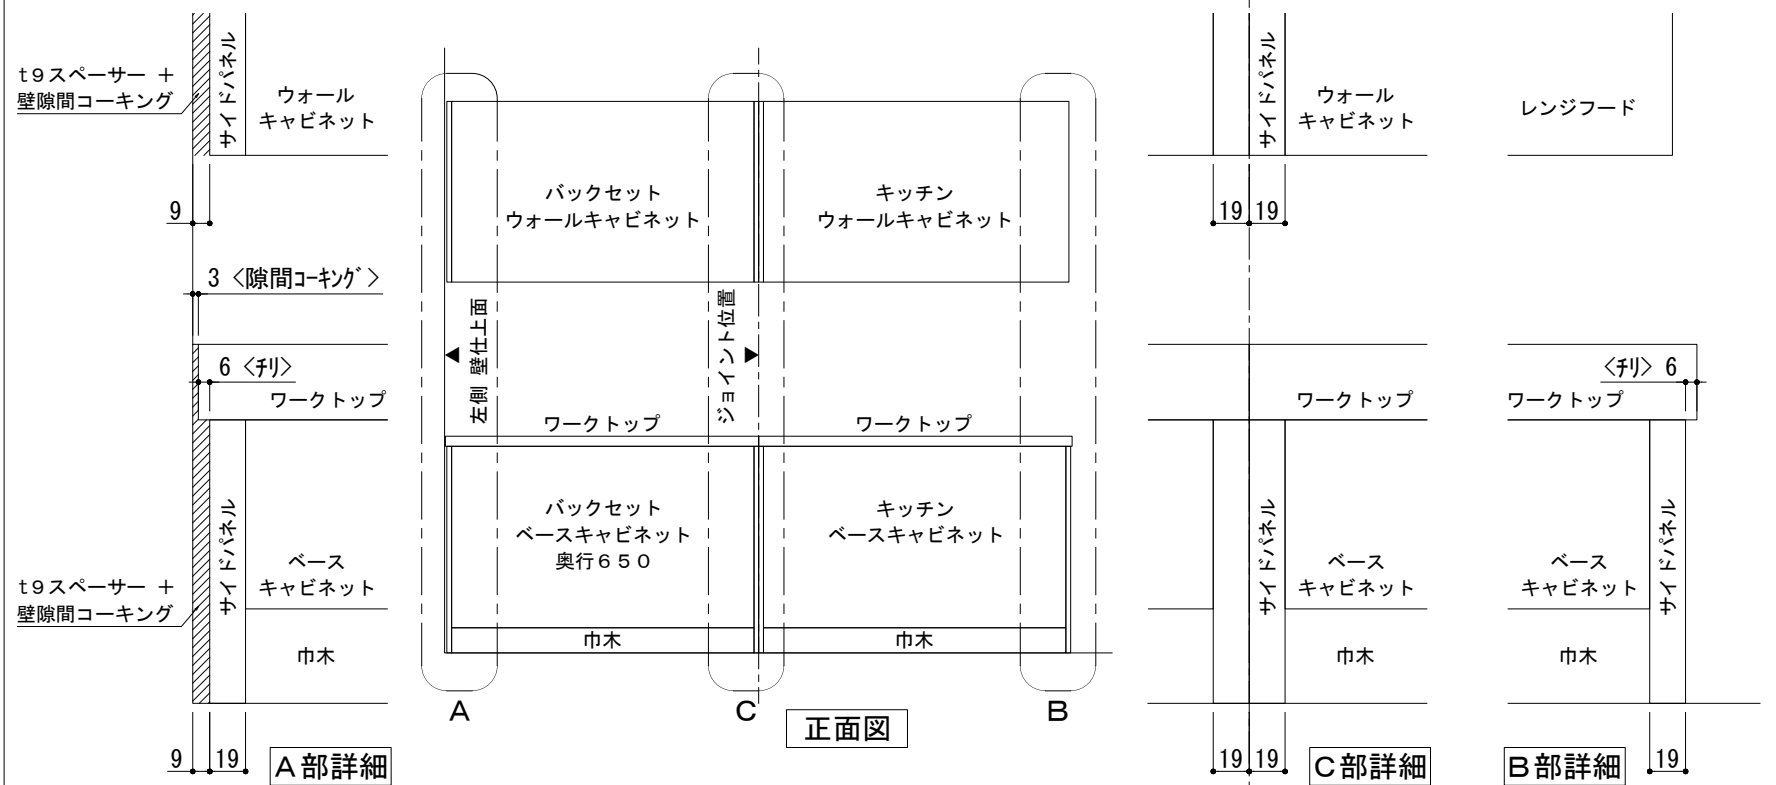

横並び設置×片側側面壁 納まり

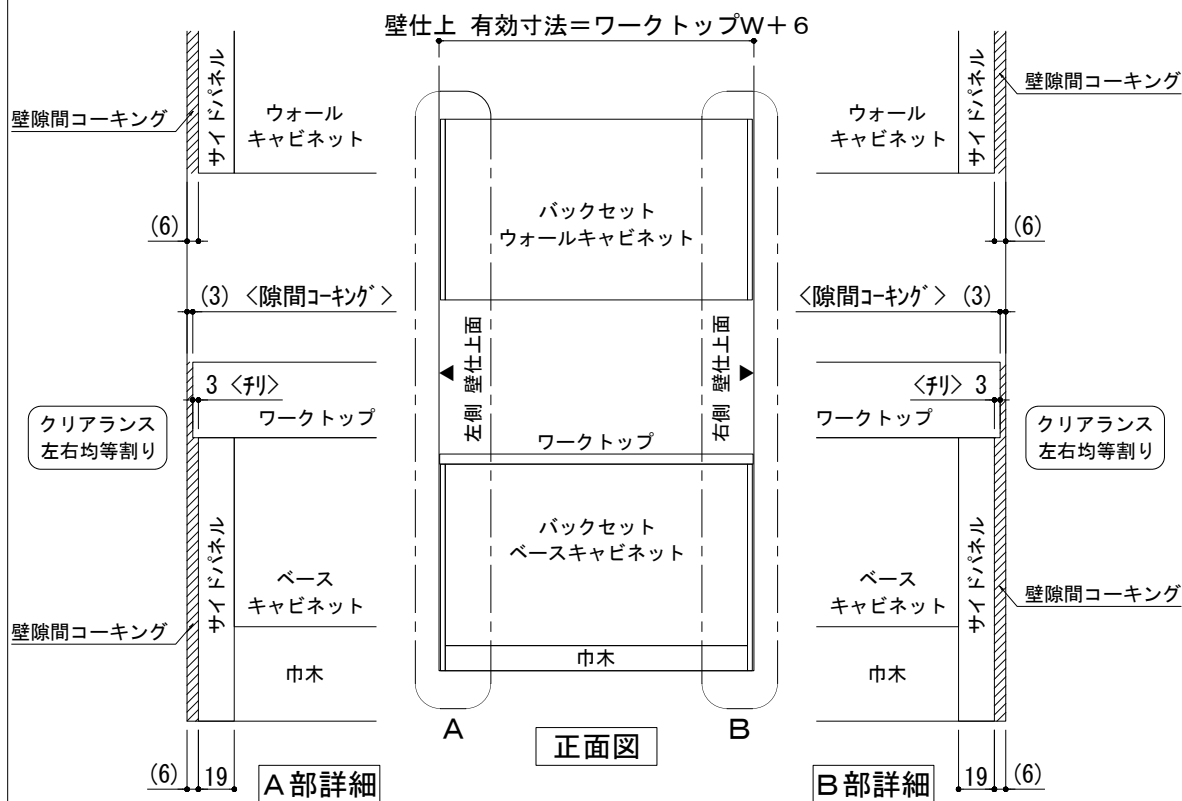

単独設置×両側側面壁 納まり

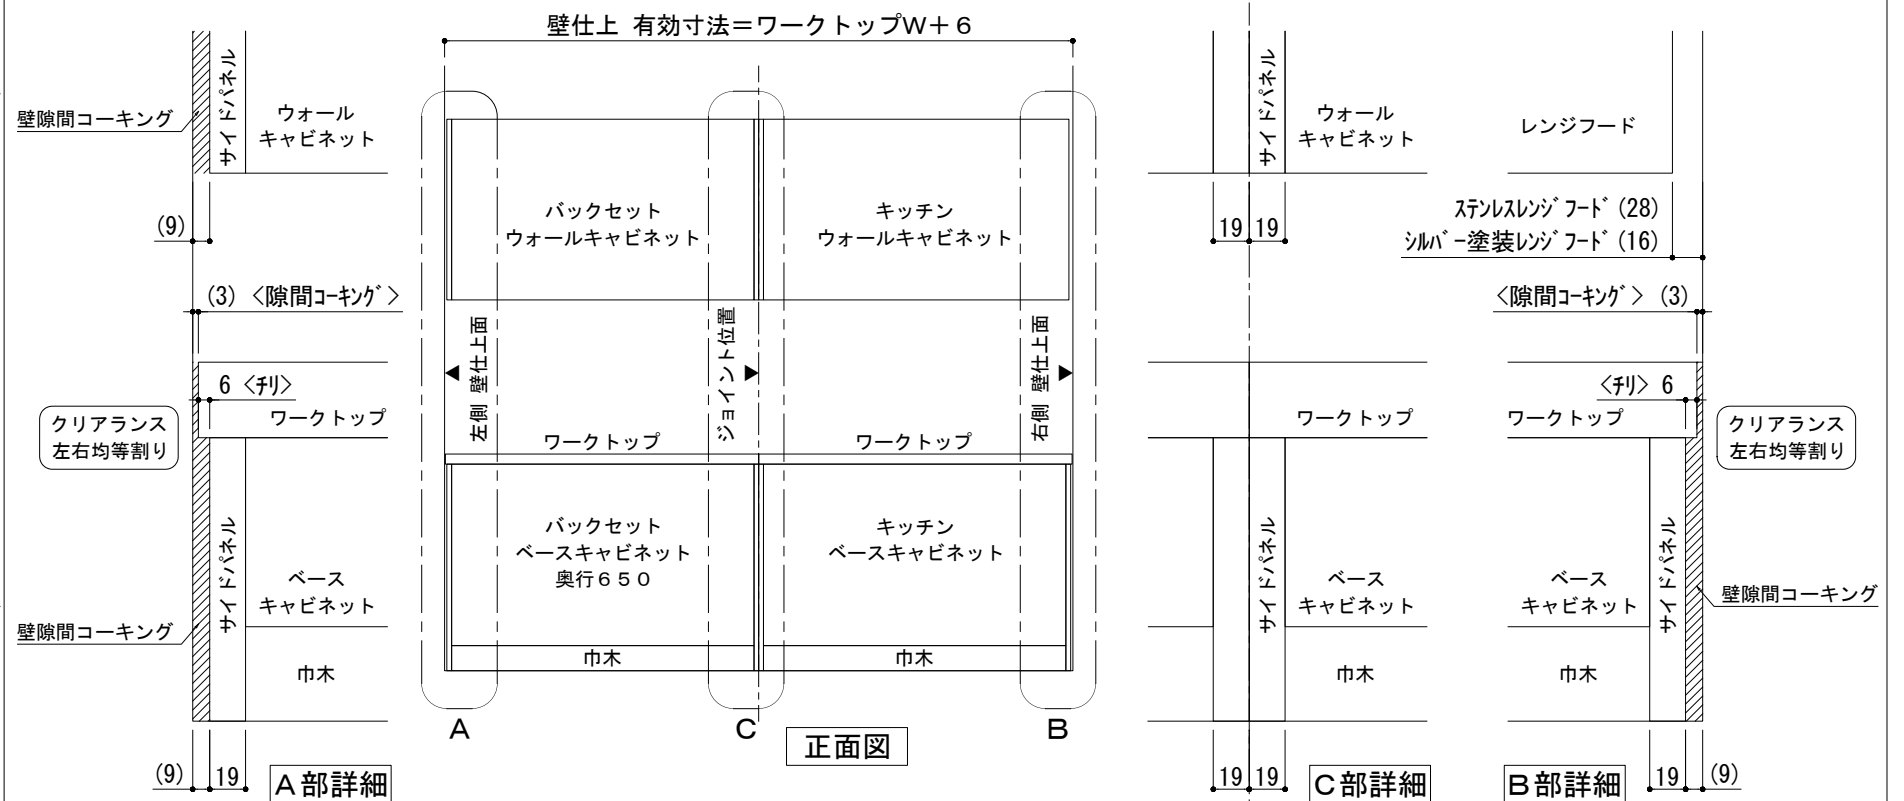

横並び設置×両側側面壁 納まり

備考欄/NOTE	4	9	縮尺/SCALE	図面名称/TITLE	図面番号/NO.
	3	8	1/4 1/30 (A3)	キッチン・バックセット 単独設置/横並び設置 壁納まり図	G01550-1
	2	7			
	1	6			
	0	5			
改訂	2018.03.07	文字修正			
	2017.07.5	新規作成			