

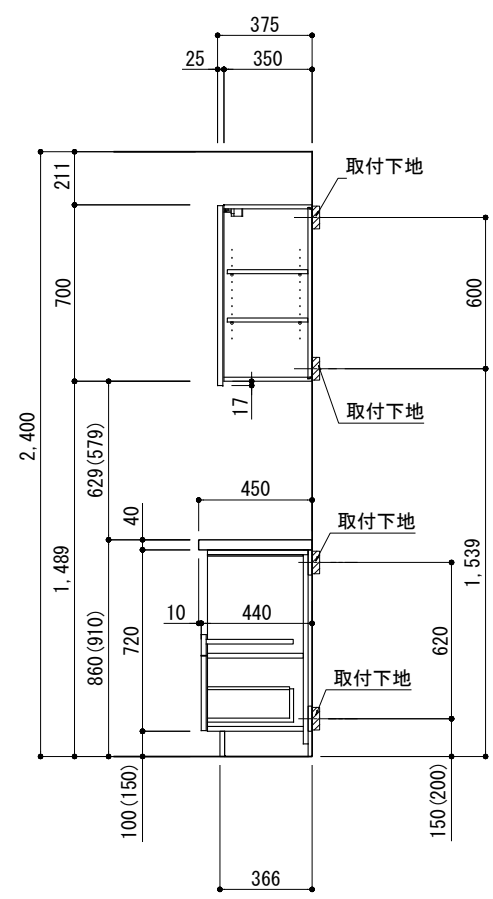


キッチンバックセット bs-A4 フルセパレート 家電収納・オープンスペース付き 引出仕様 間口2750 オープンスペース左 背面壁

番号	名称	数量
①	ワークトップ	1
②	3段引出キャビネット	1
③	1段引出キャビネット	1
④	オープンスペースキャビネット	1
⑤	家電収納キャビネット	1
⑥	巾木	t19
⑦	サイドパネル	t19
⑧	両開きドアオールキャビネット	W900
⑨	サイドパネル	t19
	別梱パッケージ	1
	・取っ手	L161
	・取っ手	L261
	・取付部材各種	

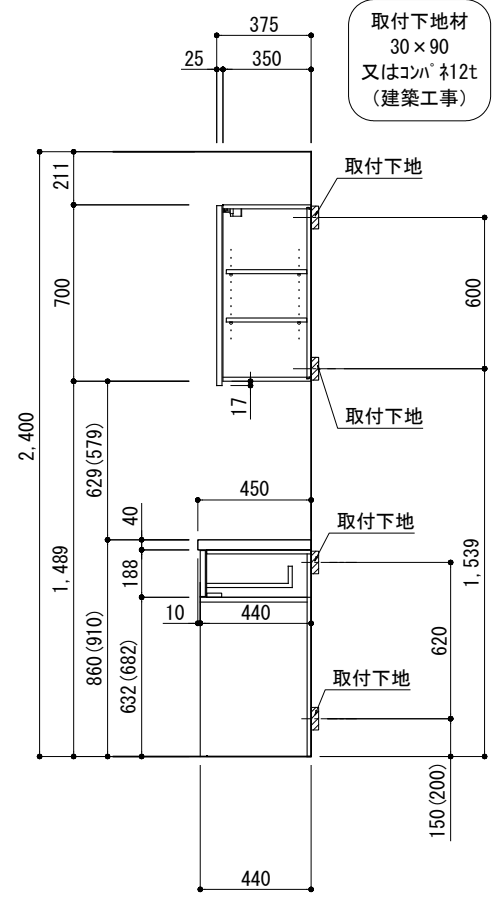

備考欄/NOTE	改訂	年月	変更内容	縮尺/SCALE	図面名称/TITLE	図面番号/NO.
1、( ) 内寸法は、ワークトップ高さ910mmの場合を示す。	4			1/30 (A3)	キッチンバックセット bs-A4 フルセパレート 家電収納・ オープンスペース付き 引出仕様 間口2750 オープンスペース左 背面壁	001213-1
2、クリアランスは推奨寸法で記載しております。	3					
3、本図は、天井高2400mm想定で記載されておりますが、各物件ごとに高さ調整し、ご使用ください。	2					
4、仕様は改良のため予告なく変更することがあります。	1	2017. 07. 05	呼び寸変更、ウォールキャビネット位置変更			
	0	2016. 03. 09	新規作成			

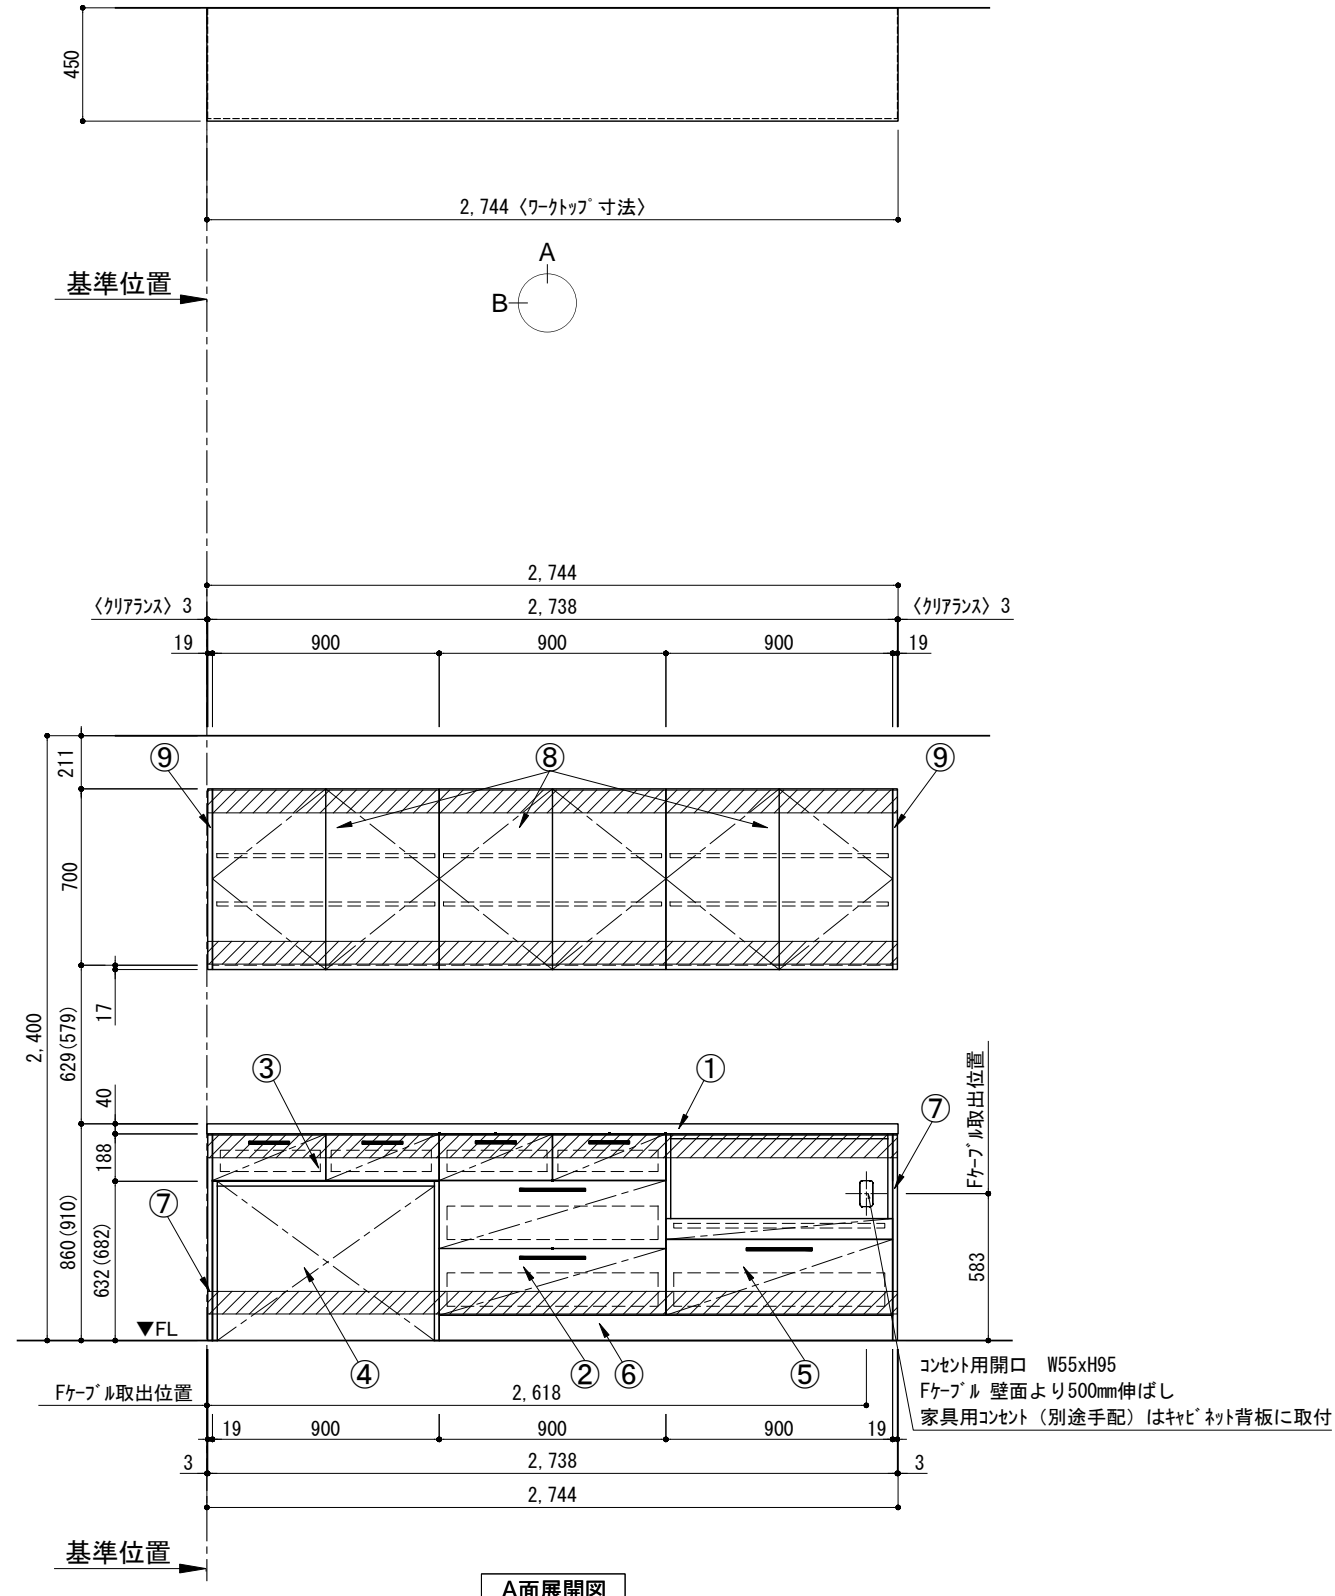