

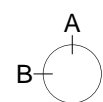


キッチンバックセット bs-C2 セパレート+トール 家電収納付き 引出仕様 間口1550 トールキャビネット左 背面壁

番号	名称	数量
①	ワークトップ	1
②	3段引出キャビネット	1
③	家電収納キャビネット	1
④	巾木	t19
⑤	サイドパネル トール用	t19
⑥	サイドパネル ベース用	t19
⑦	両開きドアキャビネット	W731
⑧	両開きドアキャビネット	W750
⑨	サイドパネル ウォール用	t19
⑩	サイドパネル トール用(中間)	t19
	別梱パネツト	1
	・取っ手	L161
	・取っ手	L261
	・取付部材各種	3

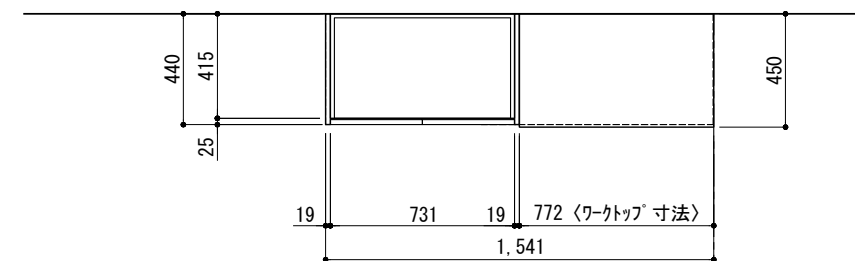


基準位置

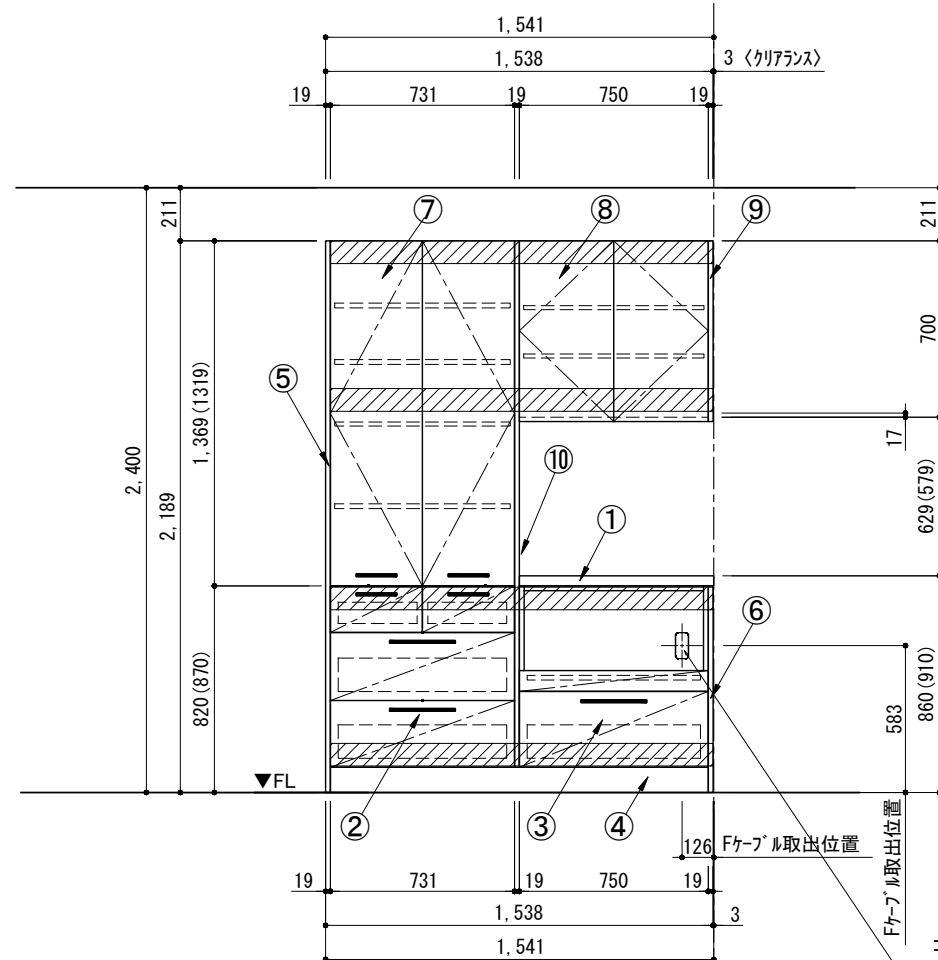

A面展開図


コンセント用開口 W55xH95
 Fケーブル 壁面より500mm伸ばし
 家具用コンセント(別途手配)はキャビネット背板に取付

基準位置

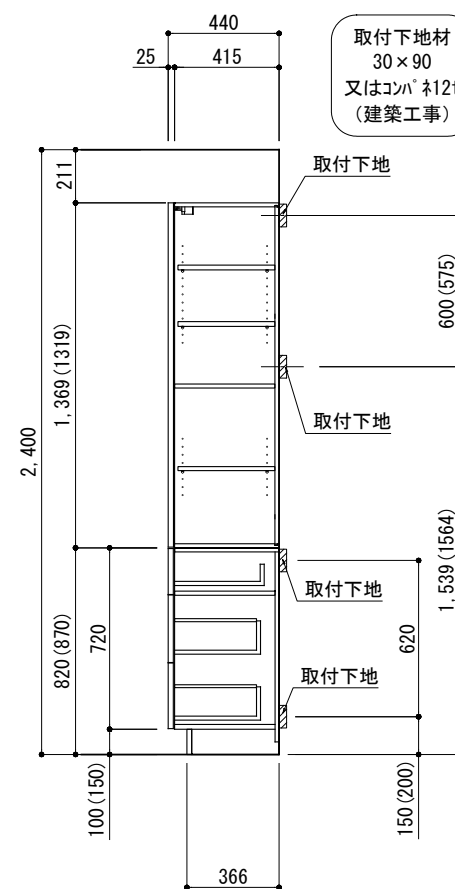

B面展開図

取付下地材
 30×90
 又はコンパネ12t
 (建築工事)

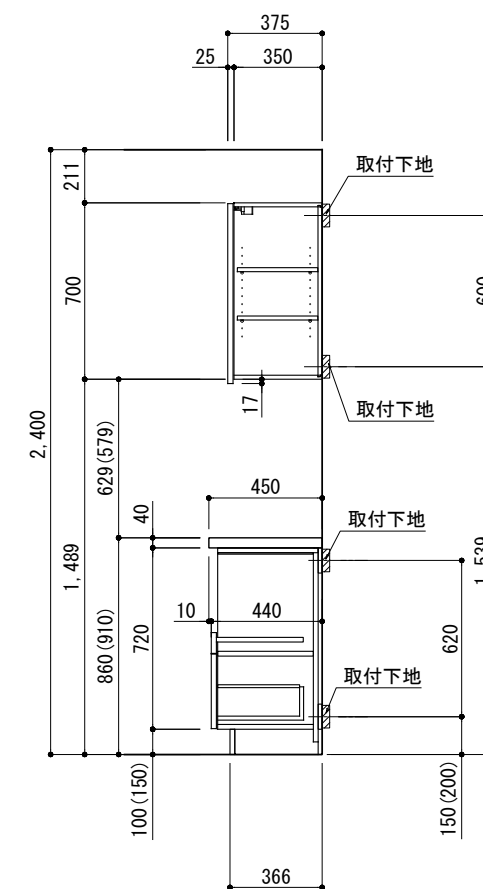

B面展開図

備考欄/NOTE

- () 内寸法は、ワークトップ高さ910mmの場合を示す。
- クリアランスは推奨寸法で記載しております。
- 本図は、天井高2400想定で記載されておりますが、各物件ごとに高さ調整し、ご使用ください。
- 仕様は改良のため予告なく変更することがあります。

改訂	年月	変更内容
4		
3		
2		
1	2017. 07. 05	呼び寸変更、ウォールキャビネット位置変更、トールキャビネット開口・高さ寸法変更、トール下ベースキャビネット開口寸法変更
0	2016. 03. 09	新規作成

縮尺/SCALE	図面名称/TITLE	図面番号/NO.
1/30 (A3)	キッチンバックセット bs-C2 セパレート+トール 家電収納付き 引出仕様 間口1550 トールキャビネット左 背面壁	001222-1