
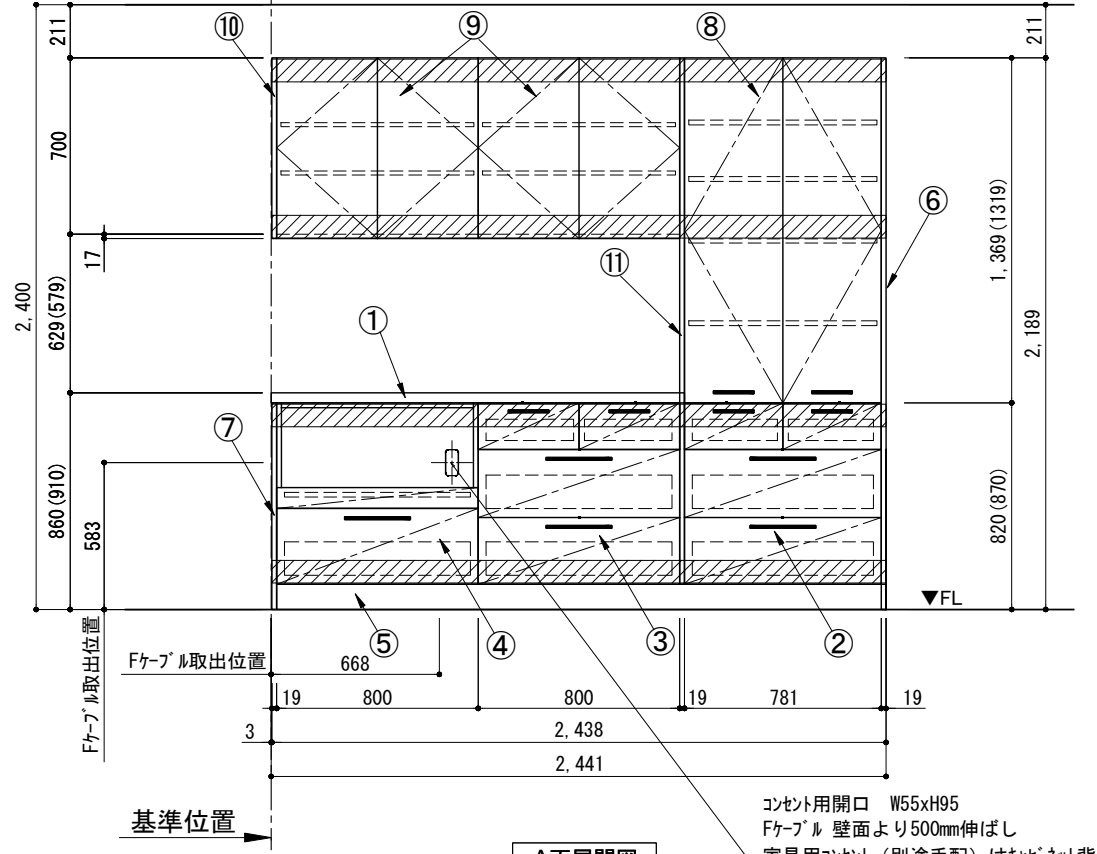



キッチンバックセット bs-C2 セパレート+ツール 家電収納付き 引出仕様 間口2450 トールキャビネット右 背面壁

番号	名称	数量	
①	ワークトップ	1	
②	3段引出キャビネット	1	
③	3段引出キャビネット	1	
④	家電収納キャビネット	1	
⑤	巾木	t19	
⑥	サイドパネル トール用	t19	
⑦	サイドパネル ベース用	t19	
⑧	両開きドアキャビネット	W781	1
⑨	両開きドアキャビネット	W800	2
⑩	サイドパネル ウォール用	t19	1
⑪	サイドパネル トール用(中間)	t19	1
別棚ハーフセット		1	
・取っ手 L161		6	
・取っ手 L261		5	
・取付部材各種			

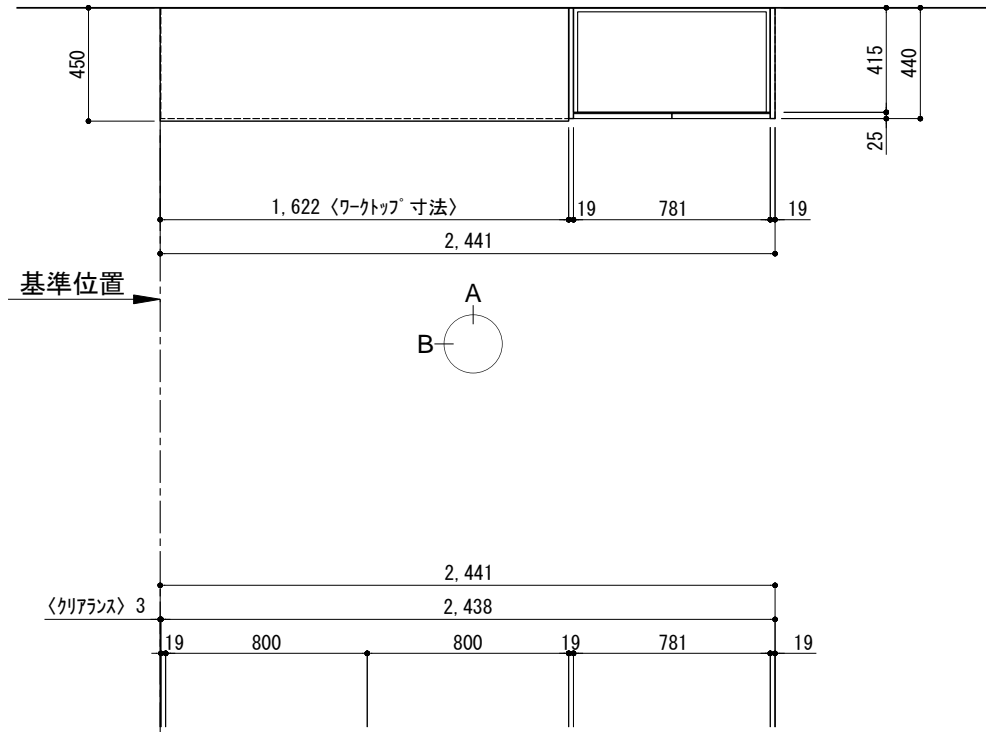


A面展開図

コンソール開口 W55xH95
Fケーブル壁面より500mm伸ばし
家具用コンソール(別途手配)はキャビネット背板に取付

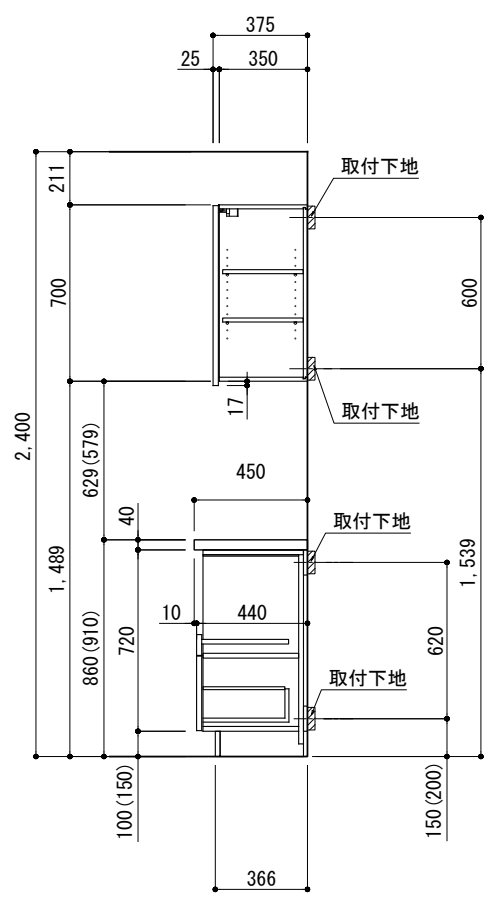

B面展開図

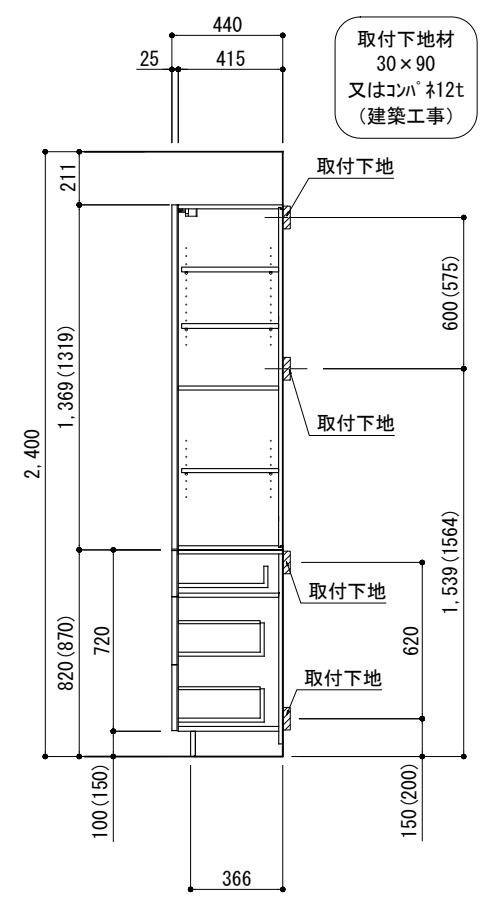

B面展開図

備考欄/NOTE	改訂	年月	変更内容	縮尺/SCALE	図面名称/TITLE	図面番号/NO.
1、() 内寸法は、ワークトップ高さ910mmの場合を示す。 2、クリアランスは推奨寸法で記載しております。 3、本図は、天井高2400mm想定で記載されておりますが、各物件ごとに高さ調整、ご使用ください。 4、仕様は改良のため予告なく変更することがあります。	4			1/30 (A3)	キッチンバックセット bs-C2 セパレート+ツール 家電収納付き 引出仕様 間口2450 トールキャビネット右 背面壁	001237-1
	3					
	2					
	1	2017. 07. 05	呼び寸変更、ウォールキャビネット位置変更、トールキャビネット/トール下ベースキャビネット 間口・高さ寸法変更			
	0	2016. 03. 09	新規作成			