キッチンバックセット　bs-C2　セパレート＋トール　家電収納付き　引出仕様　間口2750　トールキャビネット右　背面壁

番号	名　称		数量
①	ﾜｰｸﾄｯﾌﾟ		1
②	3段引出ｷｬﾋﾞﾈｯﾄ	W900	1
③	家電収納ｷｬﾋﾞﾈｯﾄ	W900	1
④	巾木	t19	1
⑤	ｻｲﾄﾞﾊﾟﾈﾙ ﾄｰﾙ用	t19	1
⑥	ｻｲﾄﾞﾊﾟﾈﾙ ﾍﾞｰｽ用	t19	1
⑦	両開きﾄﾞｱﾄｰﾙｷｬﾋﾞﾈｯﾄ	W881	1
⑧	両開きﾄﾞｱｳｫｰﾙｷｬﾋﾞﾈｯﾄ	W900	2
⑨	ｻｲﾄﾞﾊﾟﾈﾙ ｳｫｰﾙ用	t19	1
⑩	ｻｲﾄﾞﾊﾟﾈﾙ ﾄｰﾙ用(中間)	t19	1
⑪	3段引出ｷｬﾋﾞﾈｯﾄ	W881	1
	別梱ﾊﾟｰﾂｾｯﾄ		1
	・取っ手	L161	6
	・取っ手	L261	5
	・取付部材各種		

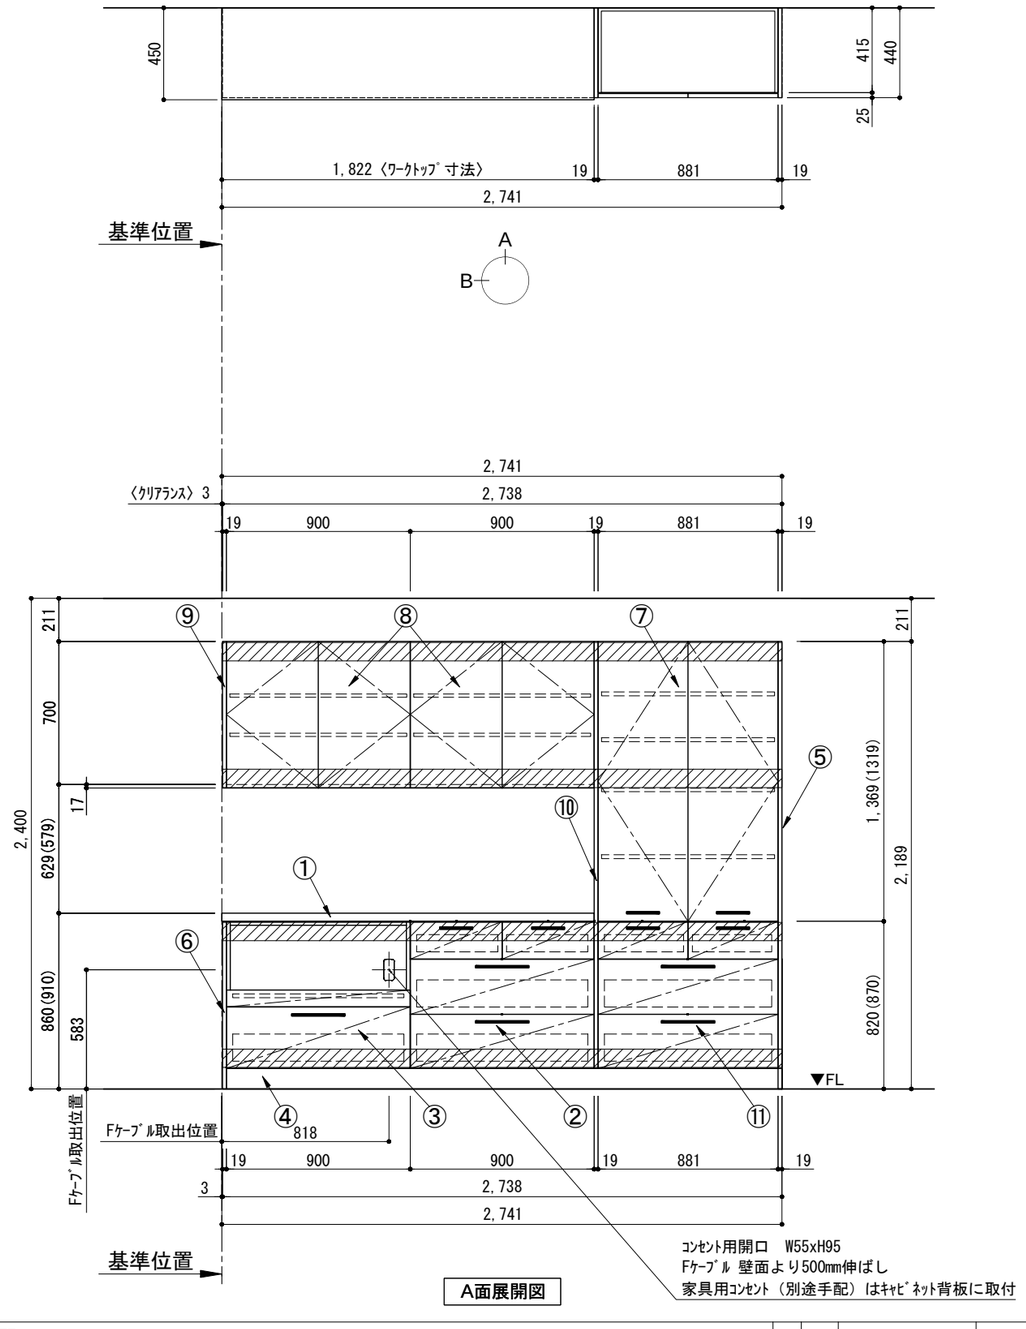

A面展開図

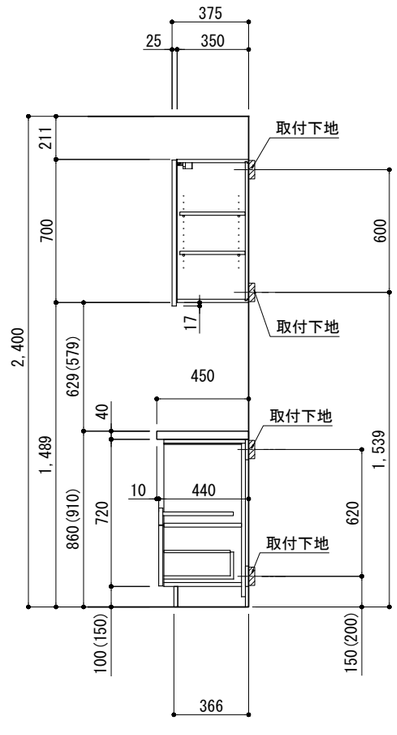

B面展開図

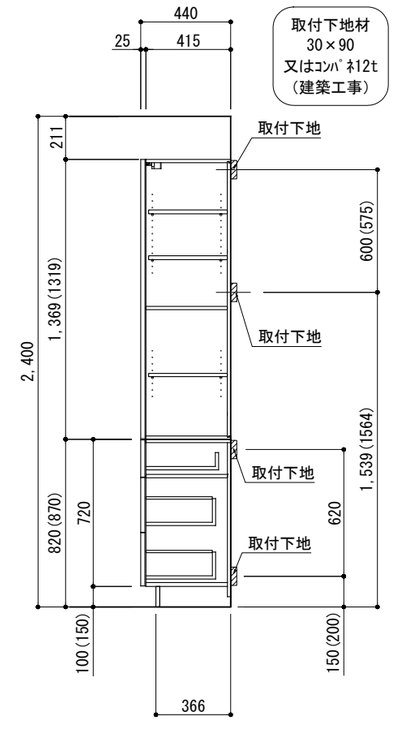

B面展開図

備考欄/NOTE

1、（　）内寸法は、ワークトップ高さ910mmの場合を示す。
2、クリアランスは推奨寸法で記載しております。
3、本図は、天井高2400想定で記載されておりますが、各物件ごとに高さ調整し、ご使用ください。
4、仕様は改良のため予告なく変更することがあります。

改訂			
4			
3			
2			
1	2017.07.05	呼び寸変更、ｳｫｰﾙｷｬﾋﾞﾈｯﾄ位置変更、ﾄｰﾙｷｬﾋﾞﾈｯﾄ/ﾄｰﾙ下ﾍﾞｰｽｷｬﾋﾞﾈｯﾄ 間口・高さ寸法変更	
0	2016.03.09	新規作成	

縮尺/SCALE: 1/30 (A3)

図面名称/TITLE: キッチンバックセット　bs-C2　セパレート＋トール　家電収納付き　引出仕様　間口2750　トールキャビネット右　背面壁

図面番号/NO.: 001243-1