
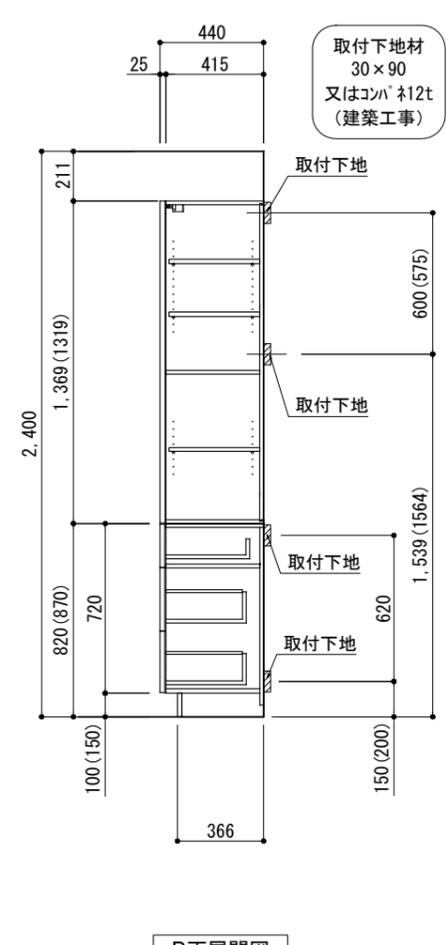
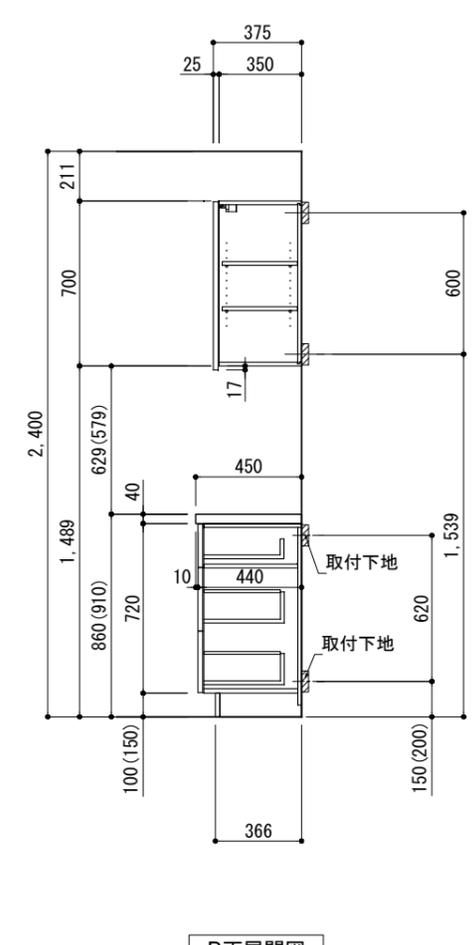


キッチンバックセット bs-C1 セパレート+ツール 引出仕様 間口1850 トールキャビネット右 背面壁

番号	名称	数量
①	ワークトップ	1
②	3段引出キャビネット	1
③	巾木	t19
④	サイドパネル トール用	t19
⑤	サイドパネル ベース用	t19
⑥	両開きドアツールキャビネット	W881
⑦	両開きドアウォールキャビネット	W900
⑧	サイドパネル ウォール用	t19
⑨	サイドパネル トール用(中間)	t19
⑩	3段引出キャビネット	W881
	別梱パーツ	1
	・取っ手	L161
	・取っ手	L261
	・取付部材各種	4

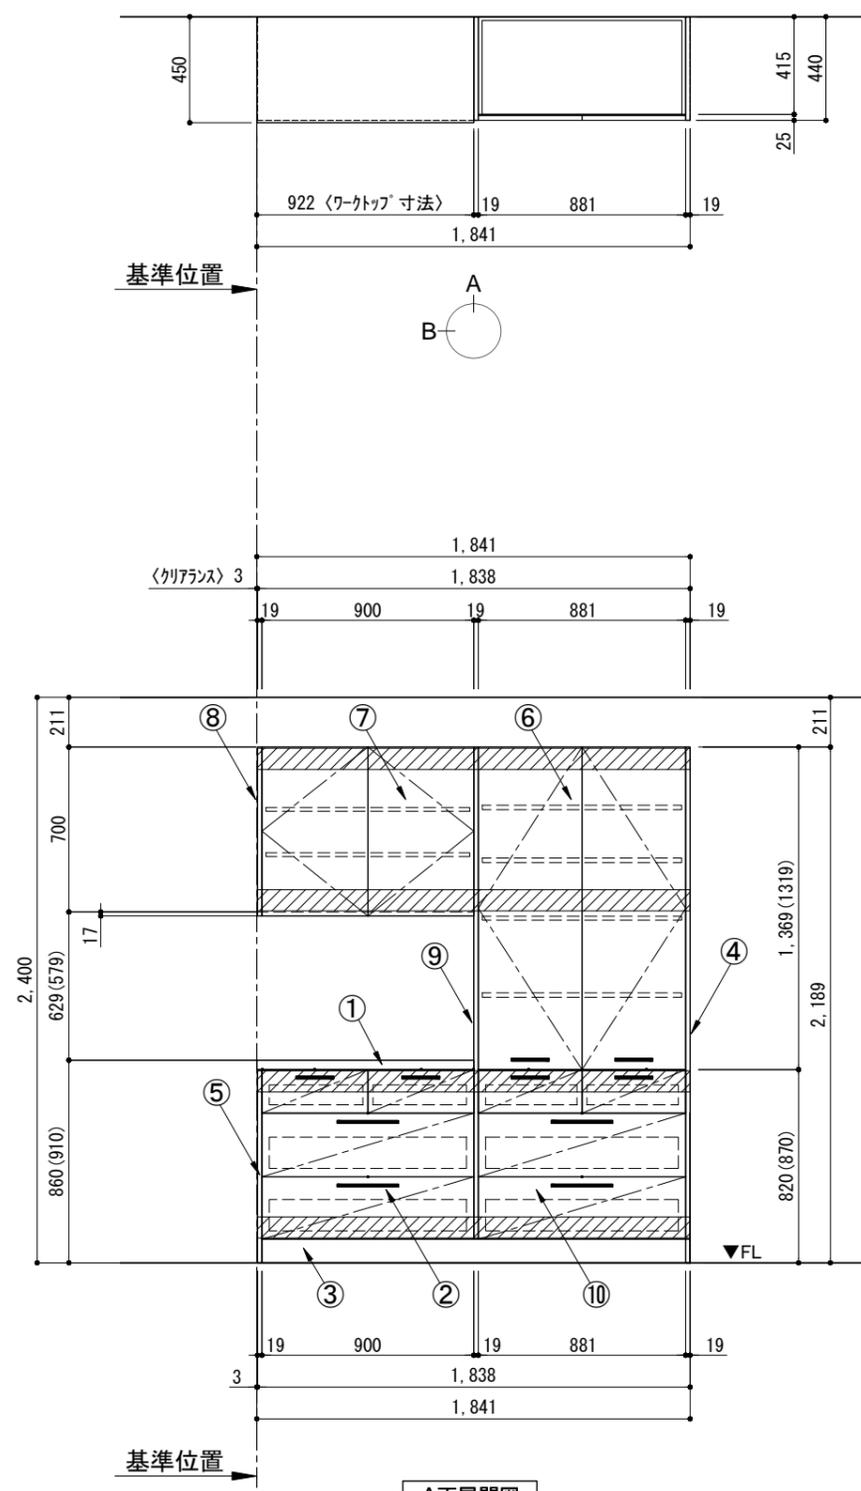

備考欄/NOTE
 1、() 内寸法は、ワークトップ高さ910mmの場合を示す。
 2、クリアランスは推奨寸法で記載しております。
 3、本図は、天井高2400想定で記載されておりますが、各物件ごとに高さ調整し、ご使用ください。
 4、仕様は改良のため予告なく変更することがあります。

改訂	年月	変更内容
4		
3		
2		
1	2017. 07. 05	呼び寸変更、ウォールキャビネット位置変更、ツールキャビネット間口・高さ寸法変更、トール下パネルキャビネット間口寸法変更
0	2016. 03. 09	新規作成

縮尺/SCALE	図面名称/TITLE	図面番号/NO.
1/30 (A3)	キッチンバックセット bs-C1 セパレート+ツール 引出仕様 間口1850 トールキャビネット右 背面壁	001325-1